


Grunnmynd - Lágspenna neðri hæð

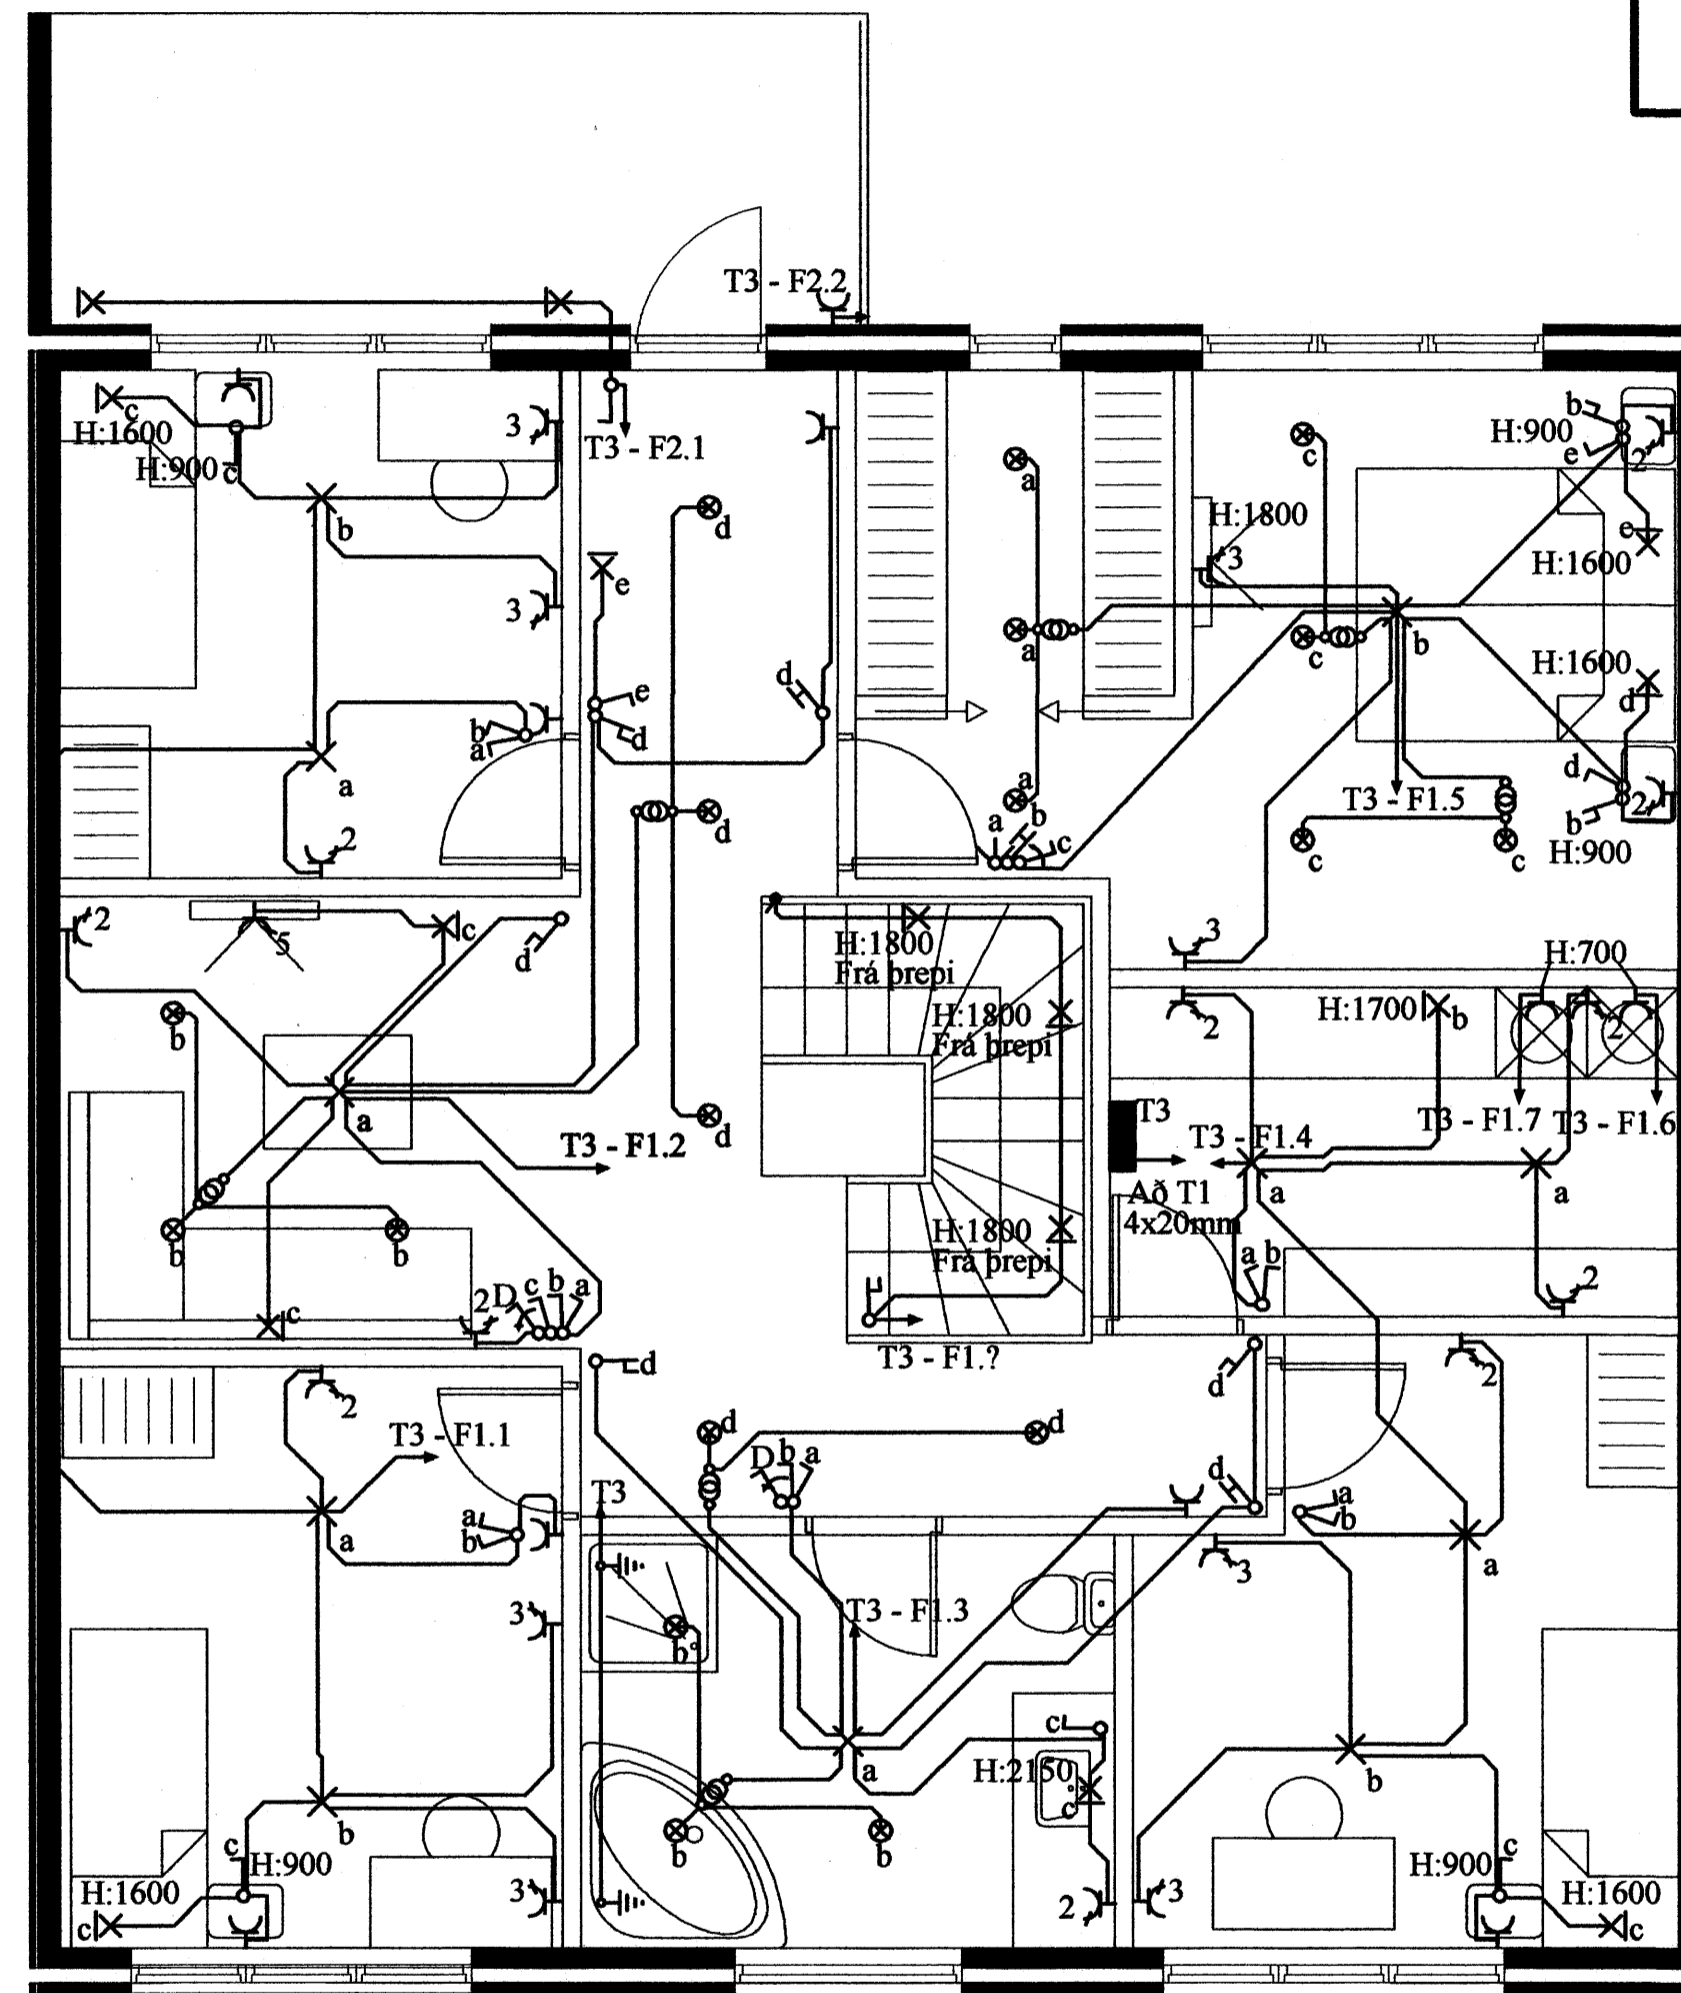

Grunnmynd - Lágspenna efri hæð

Rafgæði Súluhöfða 27
270 Mosfellsbær
S:551-1078 GSM:898-1078

| | | | |
|---------------------------------------|--------------------------------|--------------|-------------------------------|
| Verkheiti | Klukkuvellir 46 | Mkv. | 1:50 |
| Verkiúti | Grunnmyndir - Lágspenna | Dags. | 23.7.2007 |
| Hannað | Elvar Trausti Guðmundsson | Teiknað | Ragnar Viktor Karlsson |
| Samþykkt | Ragnar Viktor Karlsson | Kennitala | 220470-5129 |
| Undirskrift og kennitala aðalhönnuðar | | Undirskrift | <i>Ragnar Viktor Karlsson</i> |
| | | Teikning nr. | 4 af 6 |