

1 2 3 4 5 6 7 8

A

A

B

B

C

C

D


D

E

E

F

F

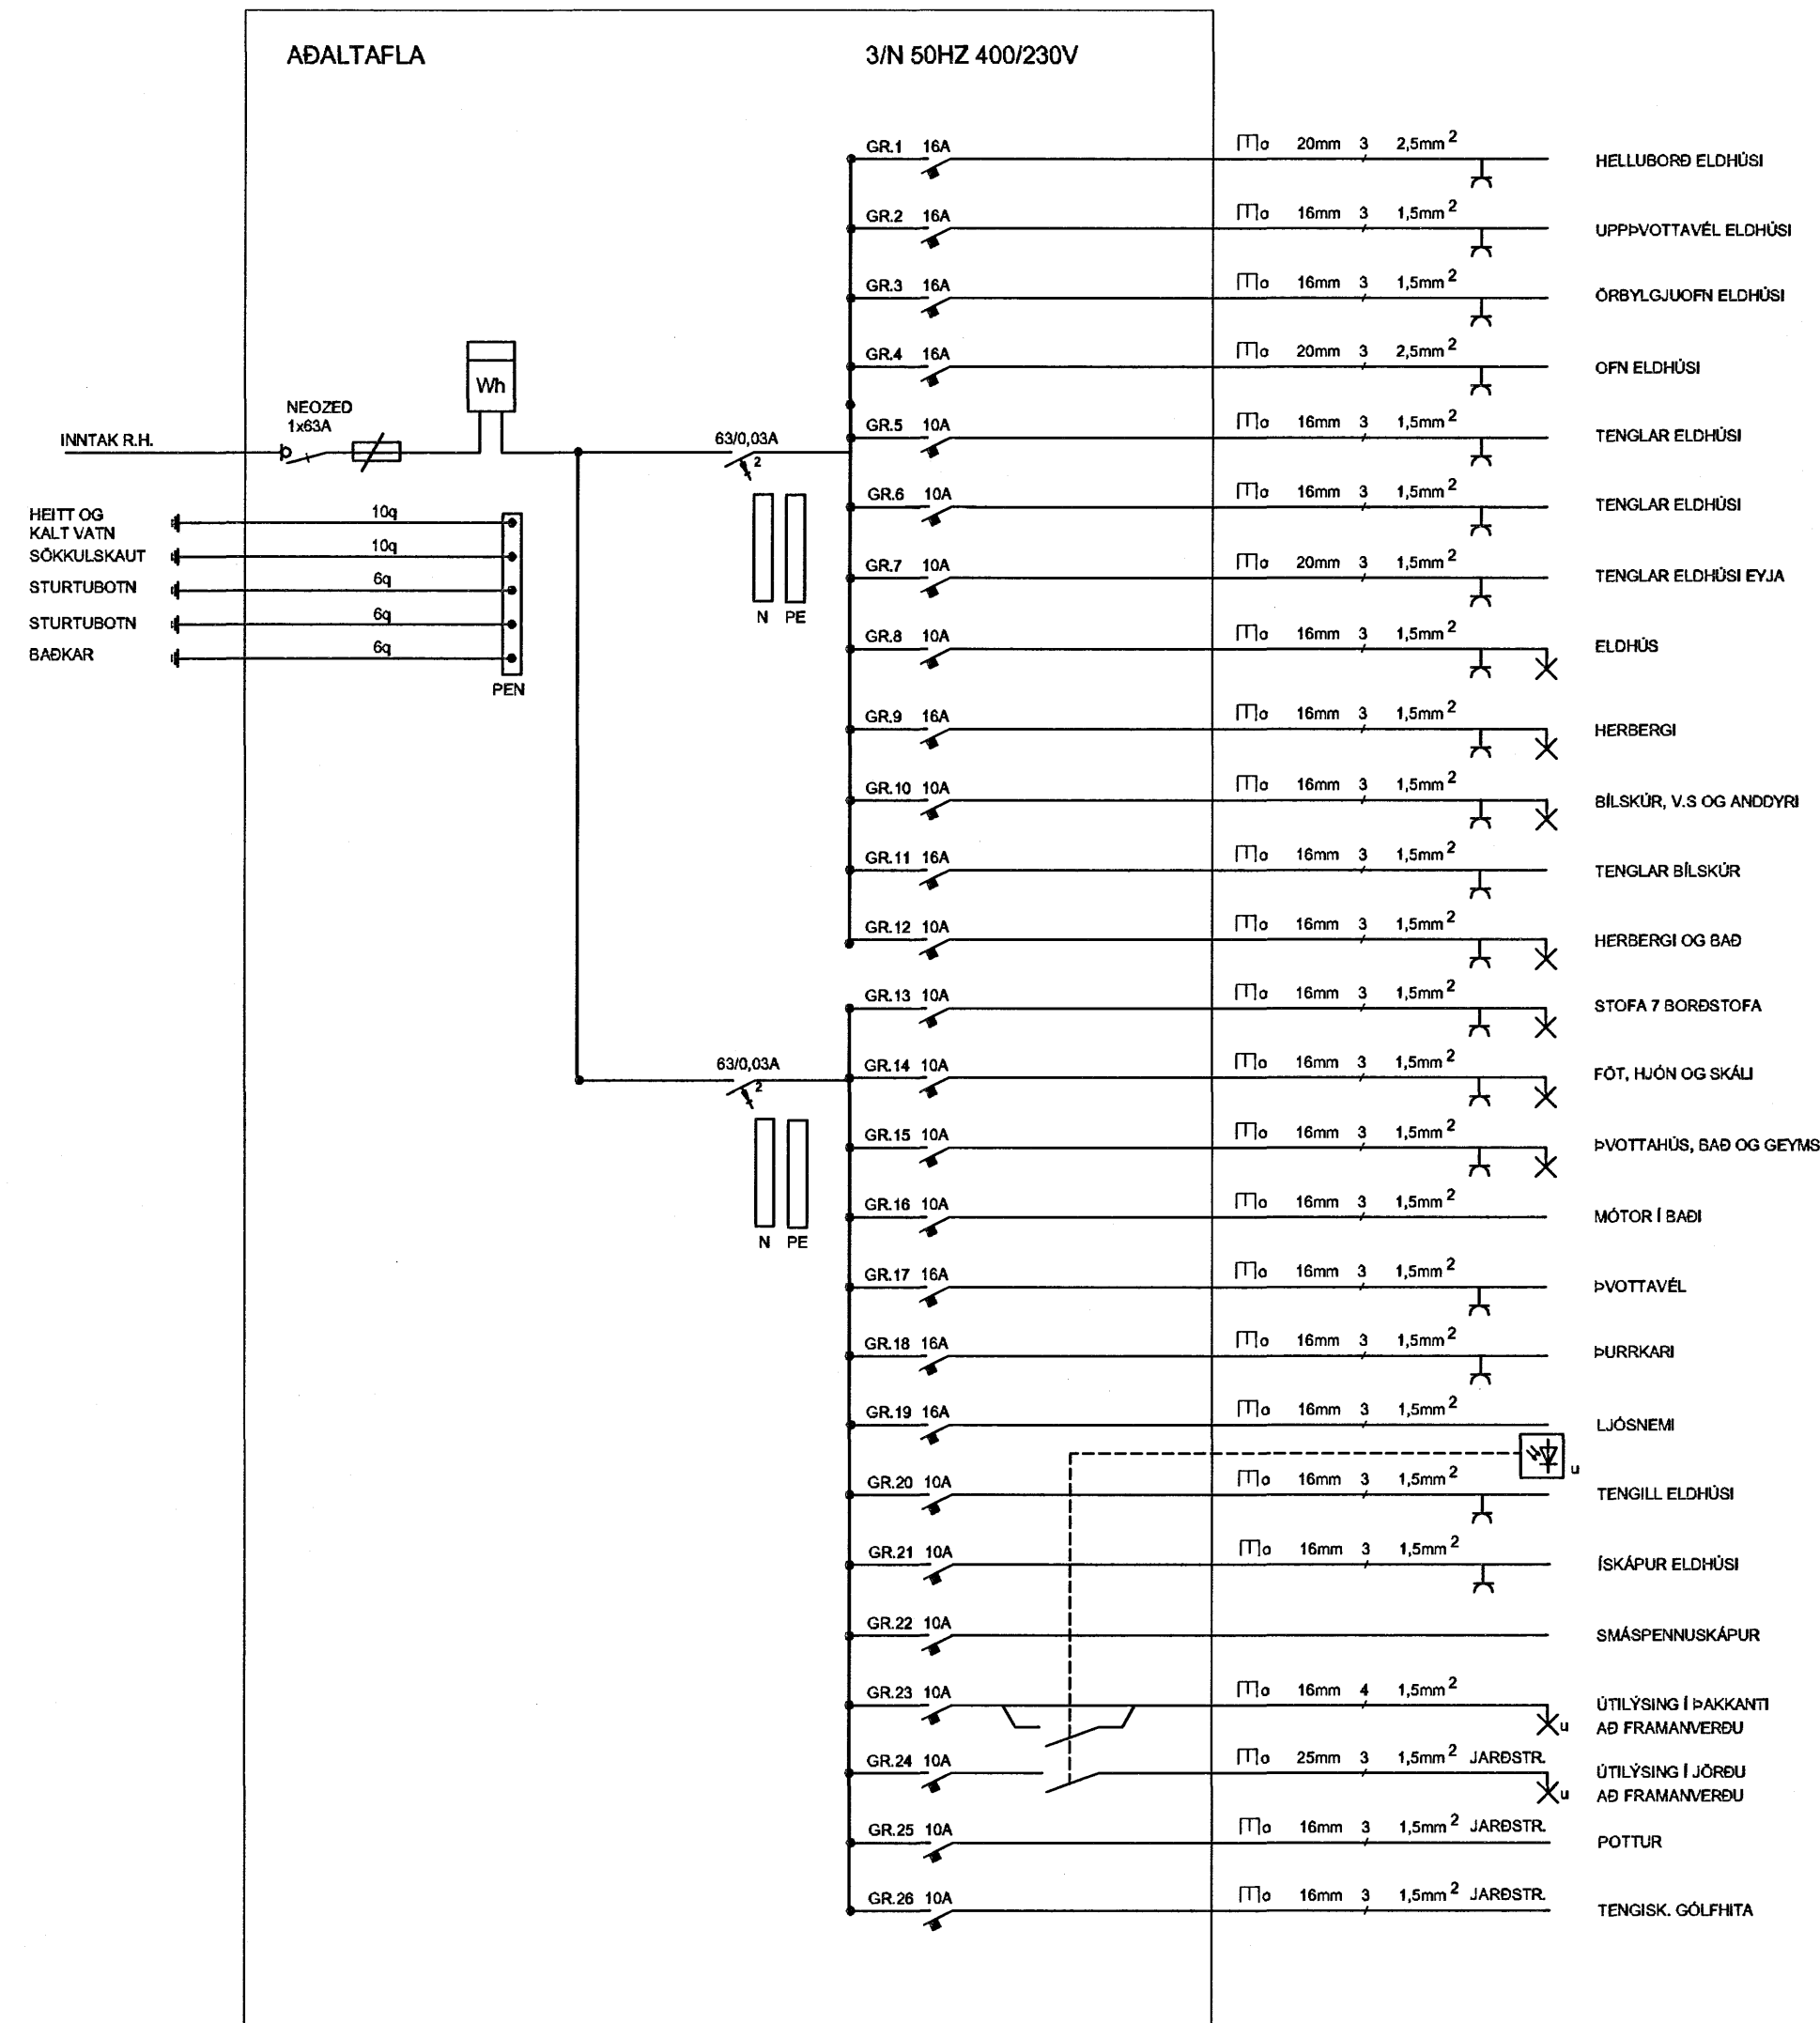

Breytingar			
Nr.	Dags.	Breyting	Sp.

Hönnuður
GUNNAR JÓNSSON
 RAÐIÐNFRÆÐINGUR
 ÁLFASKEIÐI 33A
 220 HAFNARFJÖRÐUR SÍMI: 565-1169
 KT: 040158-6509 GSM: 891-6858

Samþykkt
Gunnar Jónsson 0401586509

Verkheiti
HAFRAVELLIR 14
HAFNARFIRÐI

Verkhlutur
EINLÍNUMYND

Kvarði

Dags.
NÓV. 2006
 Teiknað af
G.J

Teikning nr.
5

1 2 3 4 5 6 7 8