


ADALTAFLA SMÁSPENNUSK.

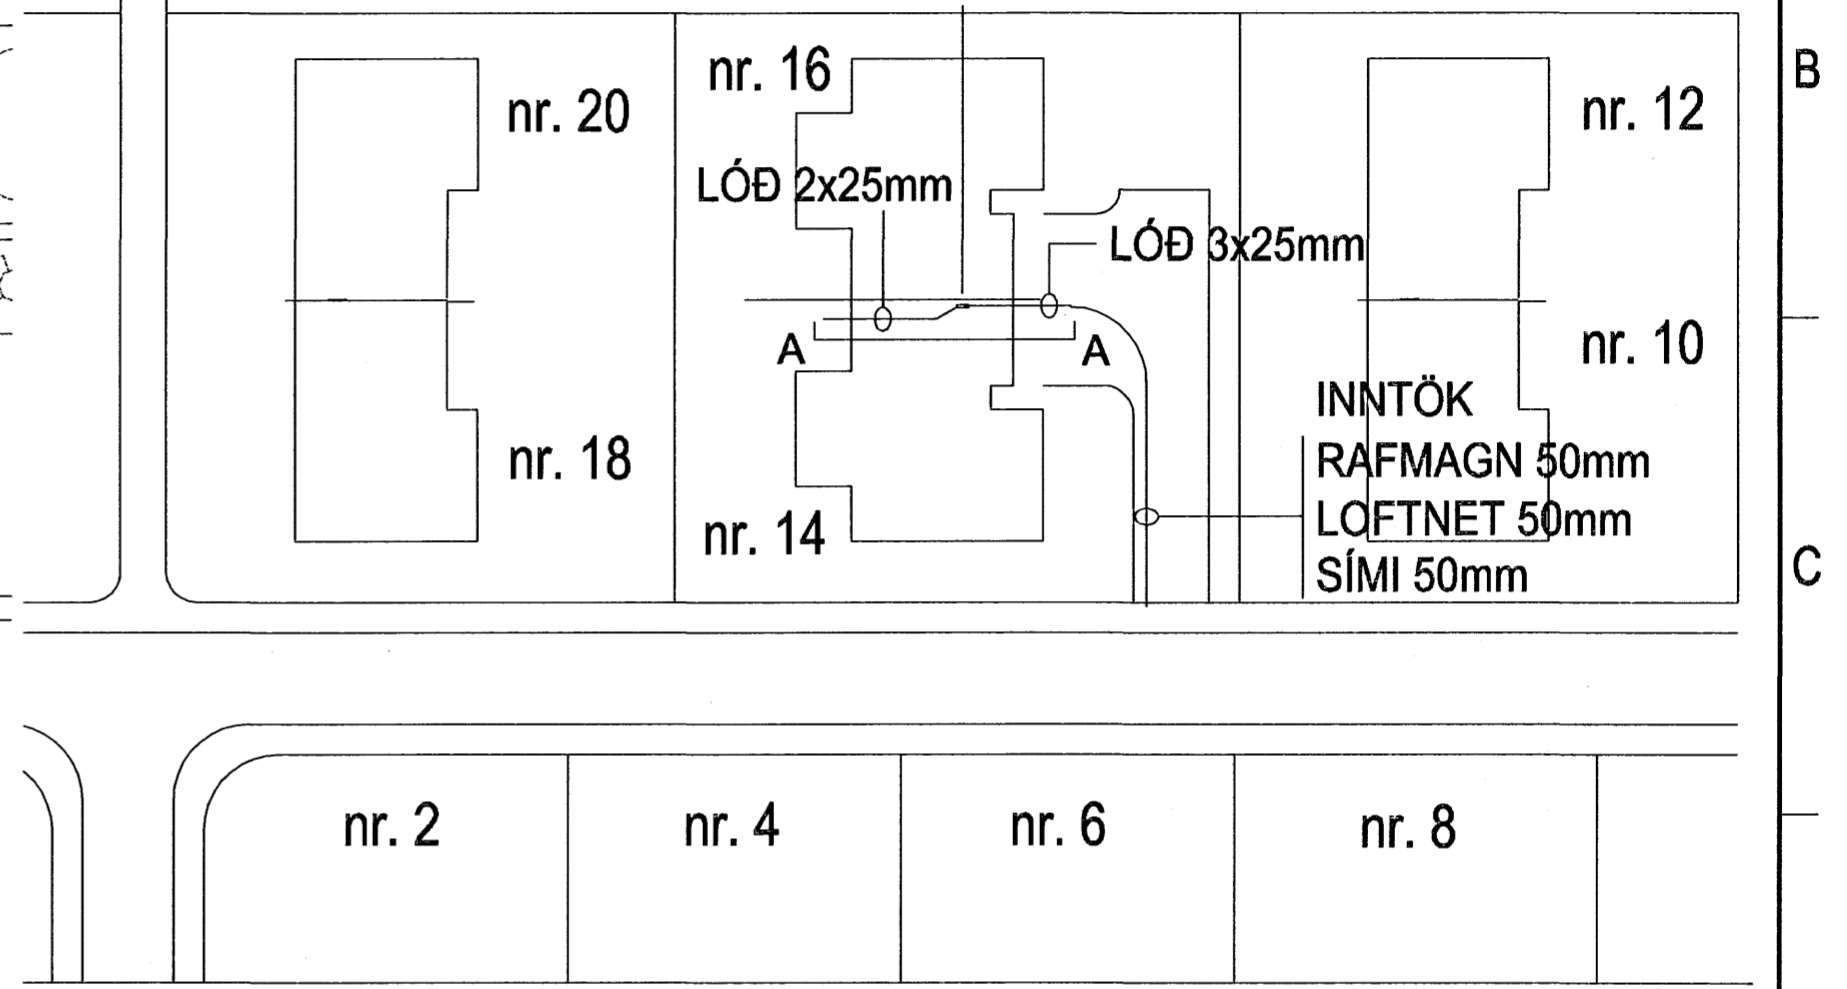

AFSTÖÐUMYND M 1:500

Breytingar			
Nr.	Dags.	Breyting	Sb.

Hönnuður
GUNNAR JÓNSSON
 RAFIÐNFRÆÐINGUR
 ÁLFASKEIÐI 33A
 220 HAFNARFJÖRÐUR Sími: 565-1169
 KT: 040158-6509 GSM: 891-6858

Samþykkt
Gunnar Jónsson 0401586509

Verkhúti
HAFRAVELLIR 14
HAFNARFIRÐI

Verkhúti
LAMPAPLAN
OG AFSTÖÐUMYND

Kvarði
 1:50

Dags.
NÓV. 2006

Teiknað af
G.J

Teikning nr.
4

NR. 14

- U1. ÚTILJÓS Á VEGG
- L1. HALOGENLJÓS INNFELT Í LOFT
- L6. VEGGLJÓS
- L10. FLURLAMPI Á LOFT
- U2. ÚTILÝSING Í JÖRÐU IP55
- L2. LJÓS Í EDA YFIR SPEGLI
- L7. VEGGLJÓS YFIR RÚMI.
- L11. NÆTURLJÓS VIÐ GÓLF
- U3. ÚTILÝSING INNF. Í ÞAKKANNT IP55
- L3. HANGANDI LAMPI YFIR BORDI
- L8. VEGGLJÓS VIÐ SPEGIL
- L9. STEFNUVIRKANDI LJÓS Á BRAUT
- L4. LJÓS Á LOFT