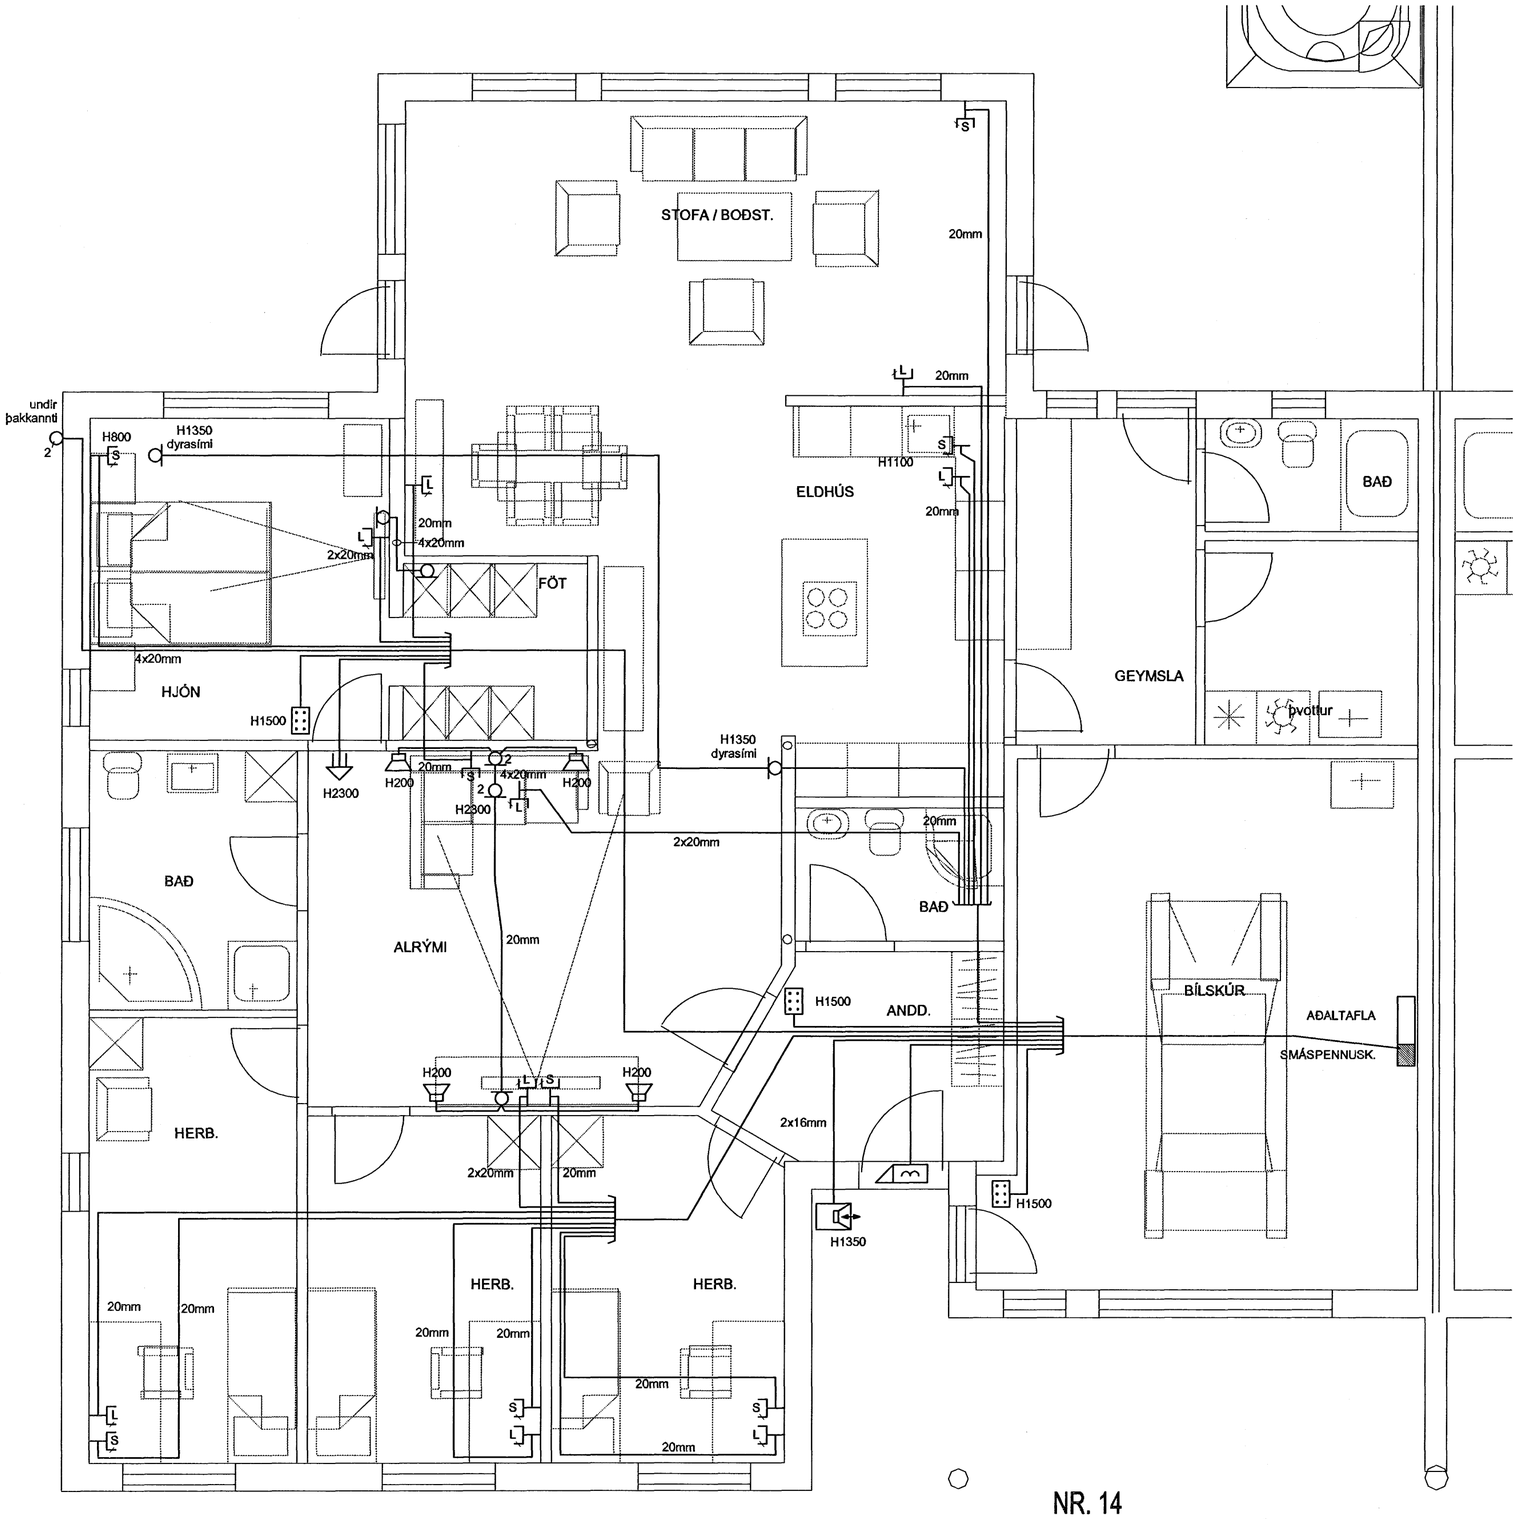

NR. 14

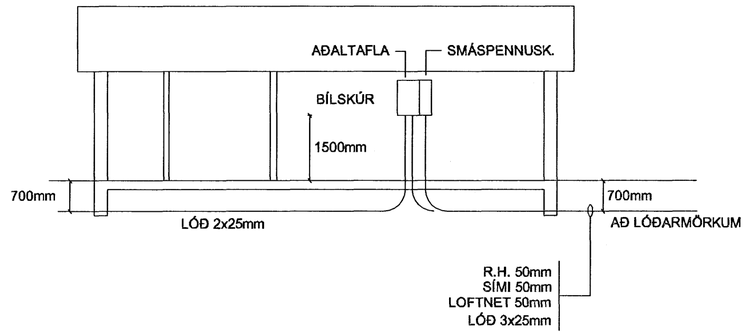

SNIÐ A - A M 1:100

Breytingar

Nr.	Dags.	Breyting	Sþ.

Hönnuður
GUNNAR JÓNSSON
RAFIÐNFRÆÐINGUR
ÁLFASKEIÐI 33A
220 HAFNARFJÖRÐUR
KT: 040158-6509
SÍMI: 565-1169
GSM: 891-6858

Samþykkt
Gunnar Jónsson 0401586509

Verkheiti
HAFRAVELLIR 14
HAFNARFIRÐI

Verkhluti
SMÁSPENNA
OG SNIÐ

Kvarði
1:50

Dags.
NÓV. 2006

Teiknað af
G.J

Teikning nr.
3