


NR. 16

- L1. HALOGENLJÓS INNFELT Í LOFT
- L2. LJÓS Í EDA YFIR SPEGLI
- L3. HANGANDI LAMPI YFIR BORDI
- L4. LJÓS Á LOFT
- L6. VEGGLJÓS
- L7. VEGGLJÓS YFIR RÚMI.
- L8. VEGGLJÓS VIÐ SPEGIL
- L9. STEFNUVIRKANDI LJÓS Á BRAUT
- L10. FLÚRLAMPI Á LOFT
- L11. NÆTURLJÓS VIÐ GÓLF
- U1. ÚTILJÓS Á VEGG
- U2. ÚTILÝSING Í JÖRÐU IP55
- U3. ÚTILÝSING INNF. Í ÞAKKANNT IP55

ADALTAFLA SMÁSPENNUSK.

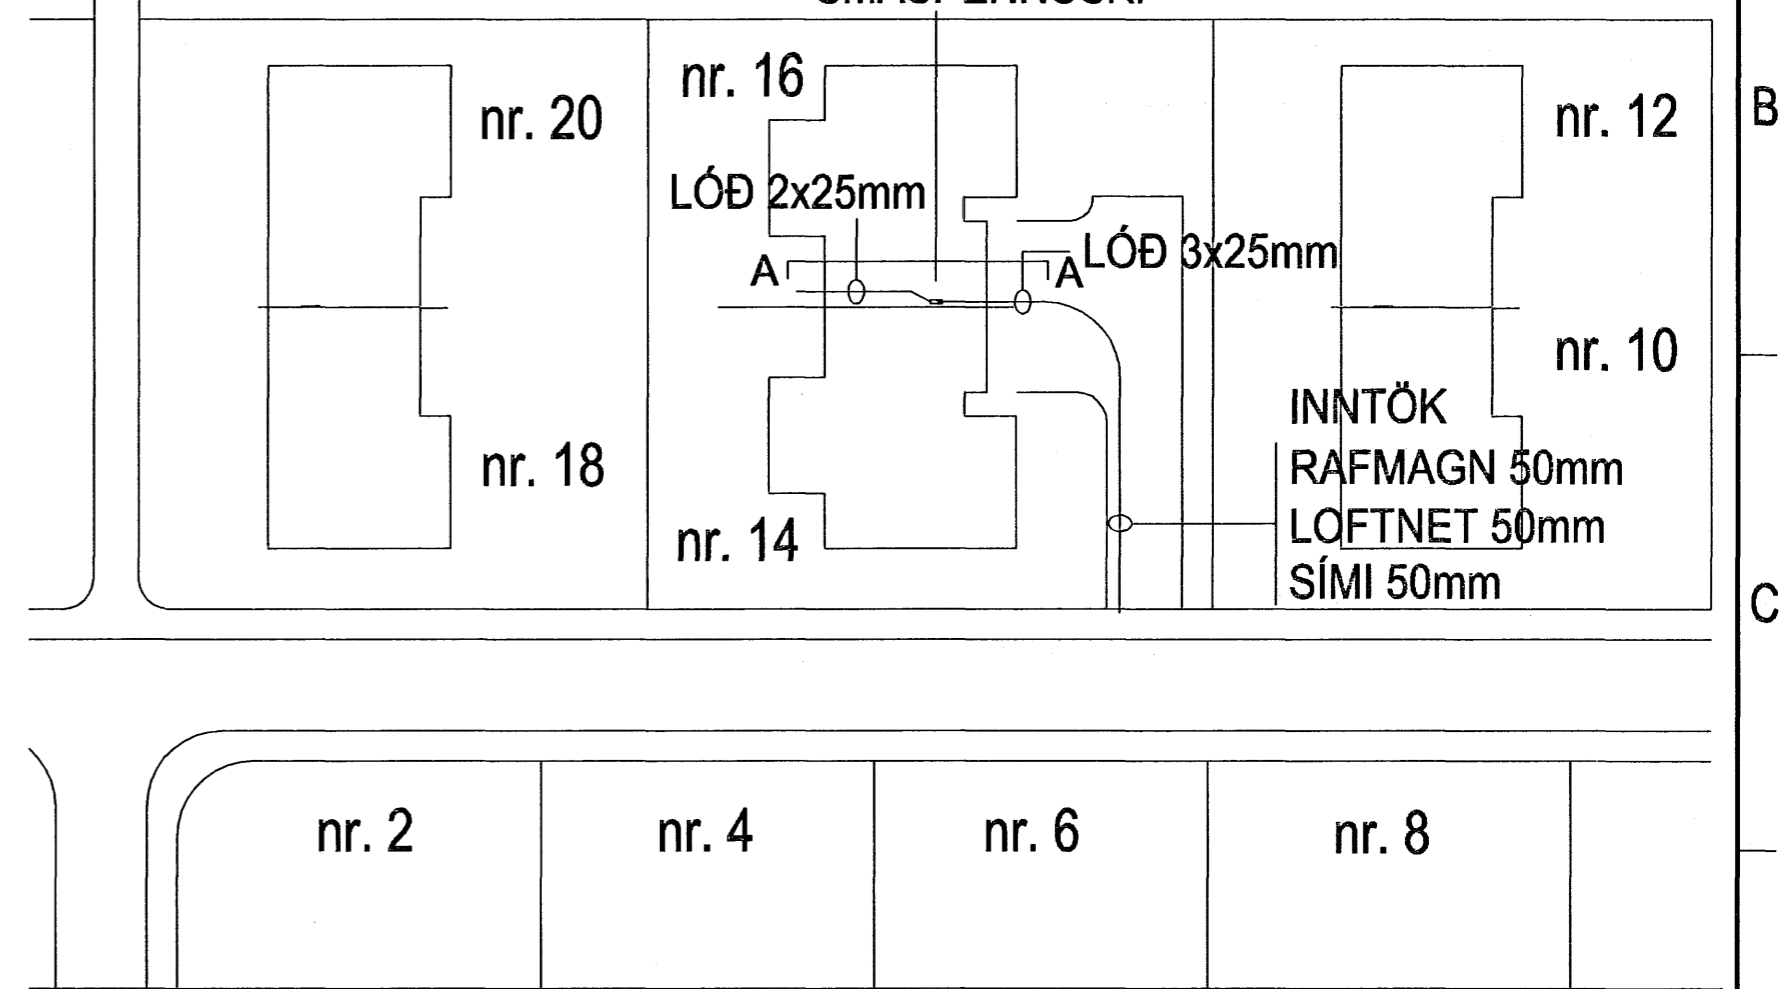

AFSTÖÐUMYND M 1:500

Breytingar			
Nr.	Dags.	Breyting	Sp.

Höfundur
GUNNAR JÓNSSON
 RAFIÐNFRÆÐINGUR
 ÁLFASKEIÐI 33A
 220 HAFNARFJÖRÐUR
 KT: 040158-6509

Sambýkkt
Gunnar Jónsson 0401586509

Verkefni
HAFRAVELLIR 16
HAFNARFIRÐI

Verkhúti
LAMPAPLAN
OG AFSTÖÐUMYND

Kvarði
 1:50, 1:500

Dags.
NÓV. 2006

Teiknað af
G.J

Teikning nr.
4