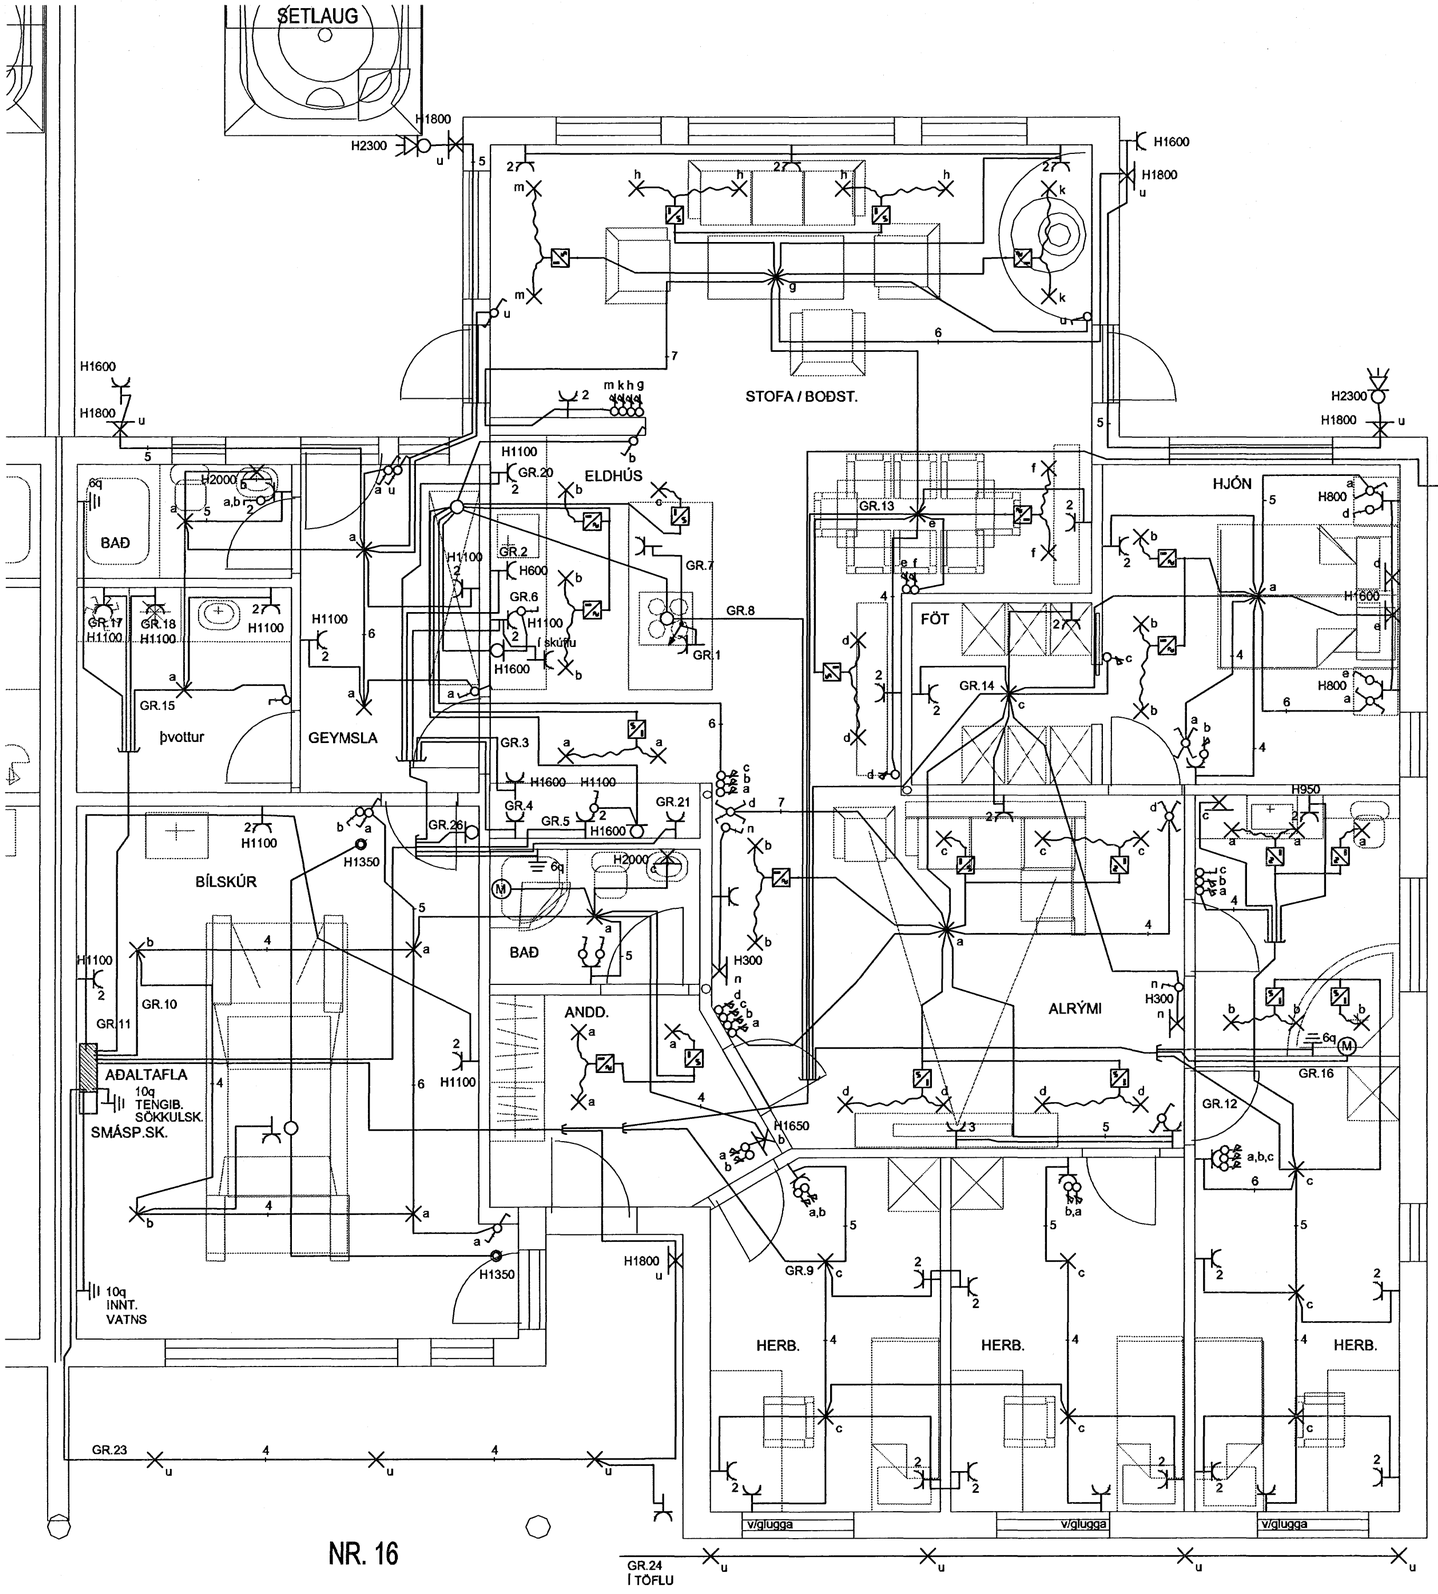

LÁGSPENNA:

- TENGILL, JARÐBUNDINN
- FJÖLDI
- ROFI, EINPÓLA
- SAMROFI
- KROSSROFI
- LJÓSDEYFIR
- ÞRÝSTIROFI
- ÞRÝSTIROFI MEÐ GAUMLJÓSI
- DÓS
- VEGGDÓS — AÐ VEGG
- LOFTLJÓS
- VEGGLJÓS — AÐ VEGG
- NEYÐARLJÓS MEÐ RAFHLÖÐU
- NEYÐARLJÓS Á SÉR RÁS
- LÖGN FER UPP
- LÖGN FER NIÐUR
- LÖGN, GEGNUM HÆÐ
- VÍRAMERKI
- JARÐTENGING

SMÁSPENNA:

- SAMSKIPTATENGILL — FJÖLDI
- REYKSKYNJARI
  - ORS = ÓPTÍSKUR REYKSKYNJARI
  - JRS = JÓNÍSKUR REYKSKYNJARI
  - HRS = HITASKYNJARI
  - NRS = OFURNÆMUR REYKSKYNJARI
  - GRS = GEISLASKYNJARI
  - LRS = LOFTRÆSIREYKSKYNJARI
  - FRS = FJÓLSKYNJARI
- LÍNUSKYNJARI
- INN- ÚTGANGSEINING
- HANDBOÐI
- SEGULGRIP
- BRUNAVIÐVÖRUNARTAFLA
- HREYFISKYNJARI, TAKMÖRKUÐ SÝN
- HREYFISKYNJARI, 360°
- VATNSSKYNJARI
- BLOKKLÁS
- HURÐARROFI
- TALNABORÐ
- NÁNDASKYNJARI
- RAFLÁS
- BJALLA
- SÍRENA
- HÁTALARI
- STYRKSTILLIR
- HLJÓÐSTYRKSSKYNJARI
- LOFTNET
- INNIMYNDAVÉL
- INNIMYNDAVÉL, HREYFANLEG
- ÚTIMYNDAVÉL

Breytingar

Nr.	Dags.	Breyting	Sþ.

Hönnuður
GUNNAR JÓNSSON
RAFIÐNFRÆÐINGUR
ÁLFASKEIÐI 33A
220 HAFNARFJÖRÐUR
KT: 040158-6509
SÍMI: 565-1169
GSM: 891-6858

Samþykkt
Gunnar Jónsson 0401586509

Verkheiti
HAFRAVELLIR 16
HAFNARFIRÐI

Verkhluti
LÁGSPENNA OG
TÁKN. SKÝR.

Kvarði
1:50

Dags.
NÓV. 2006

Teiknað af
G.J

Teikning nr.
2