


Afstöðumynd 1:500

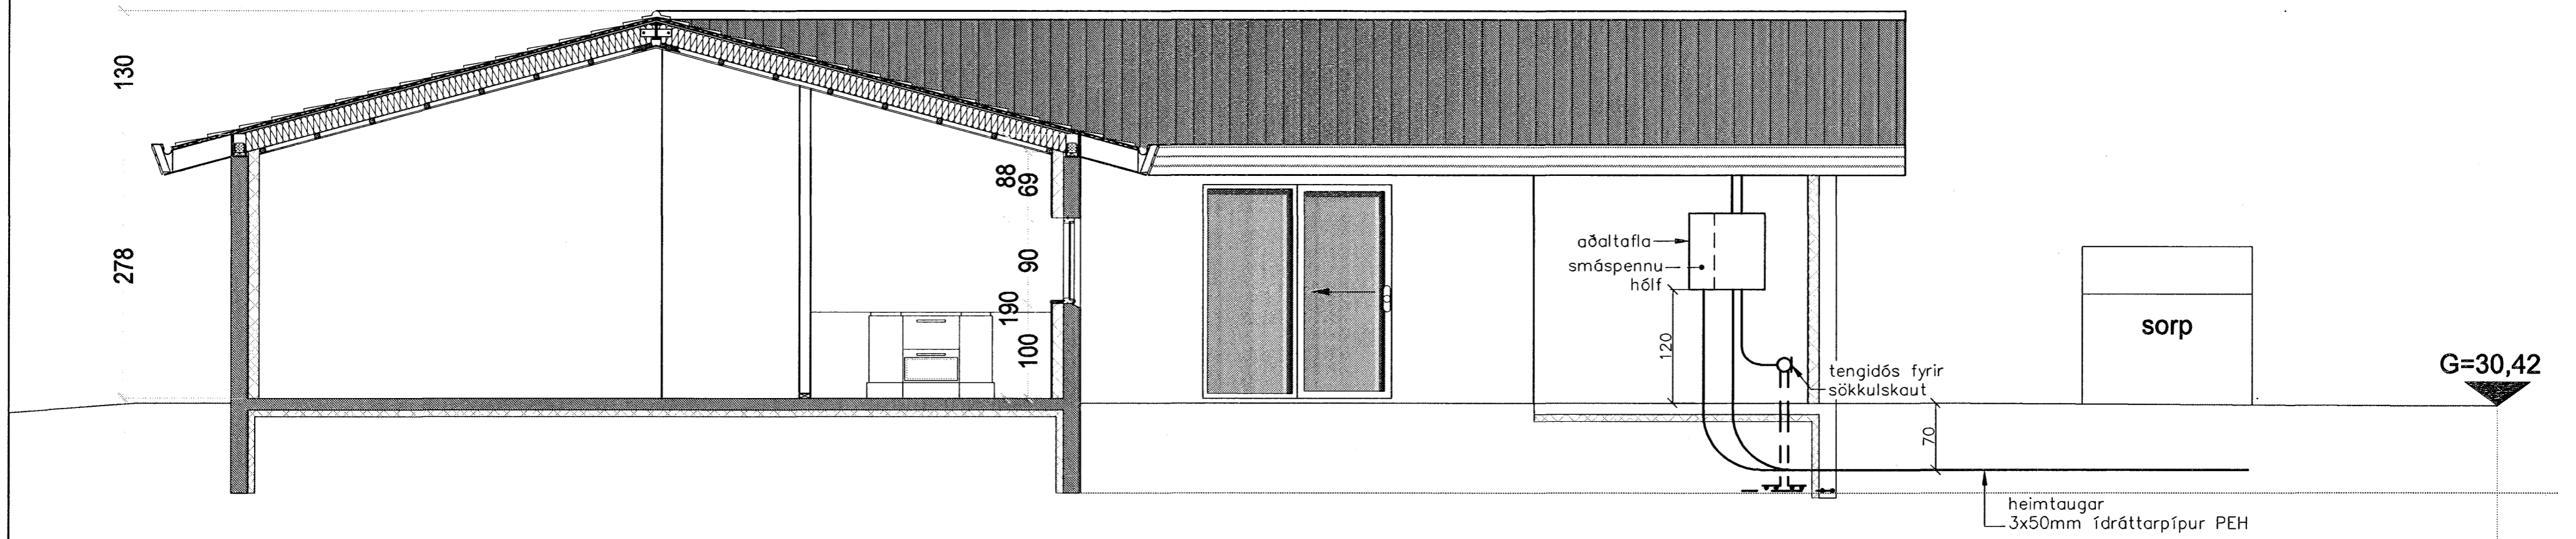

Snið 1:50

			<b>TEKNIJÓNUSTAN SF</b> Lágmúla 5-108 Reykjavík sími 581 3844 fax 581 4740 e-mail audunn@tth.is <i>Audunn</i> 250250-3989		<b>Hnoðravellir 44</b> Hafnarfirði Afstöðumynd og snið Raflagnateikning		Hannað.: AK    Dags.: 01.07 Teikn.: AK    Yfirfarid.: Kvarði.: 1:50 1:500 Nr.: 0626    Blað.: 3 Af.: 6	
Br.	Dags.	Breyting						