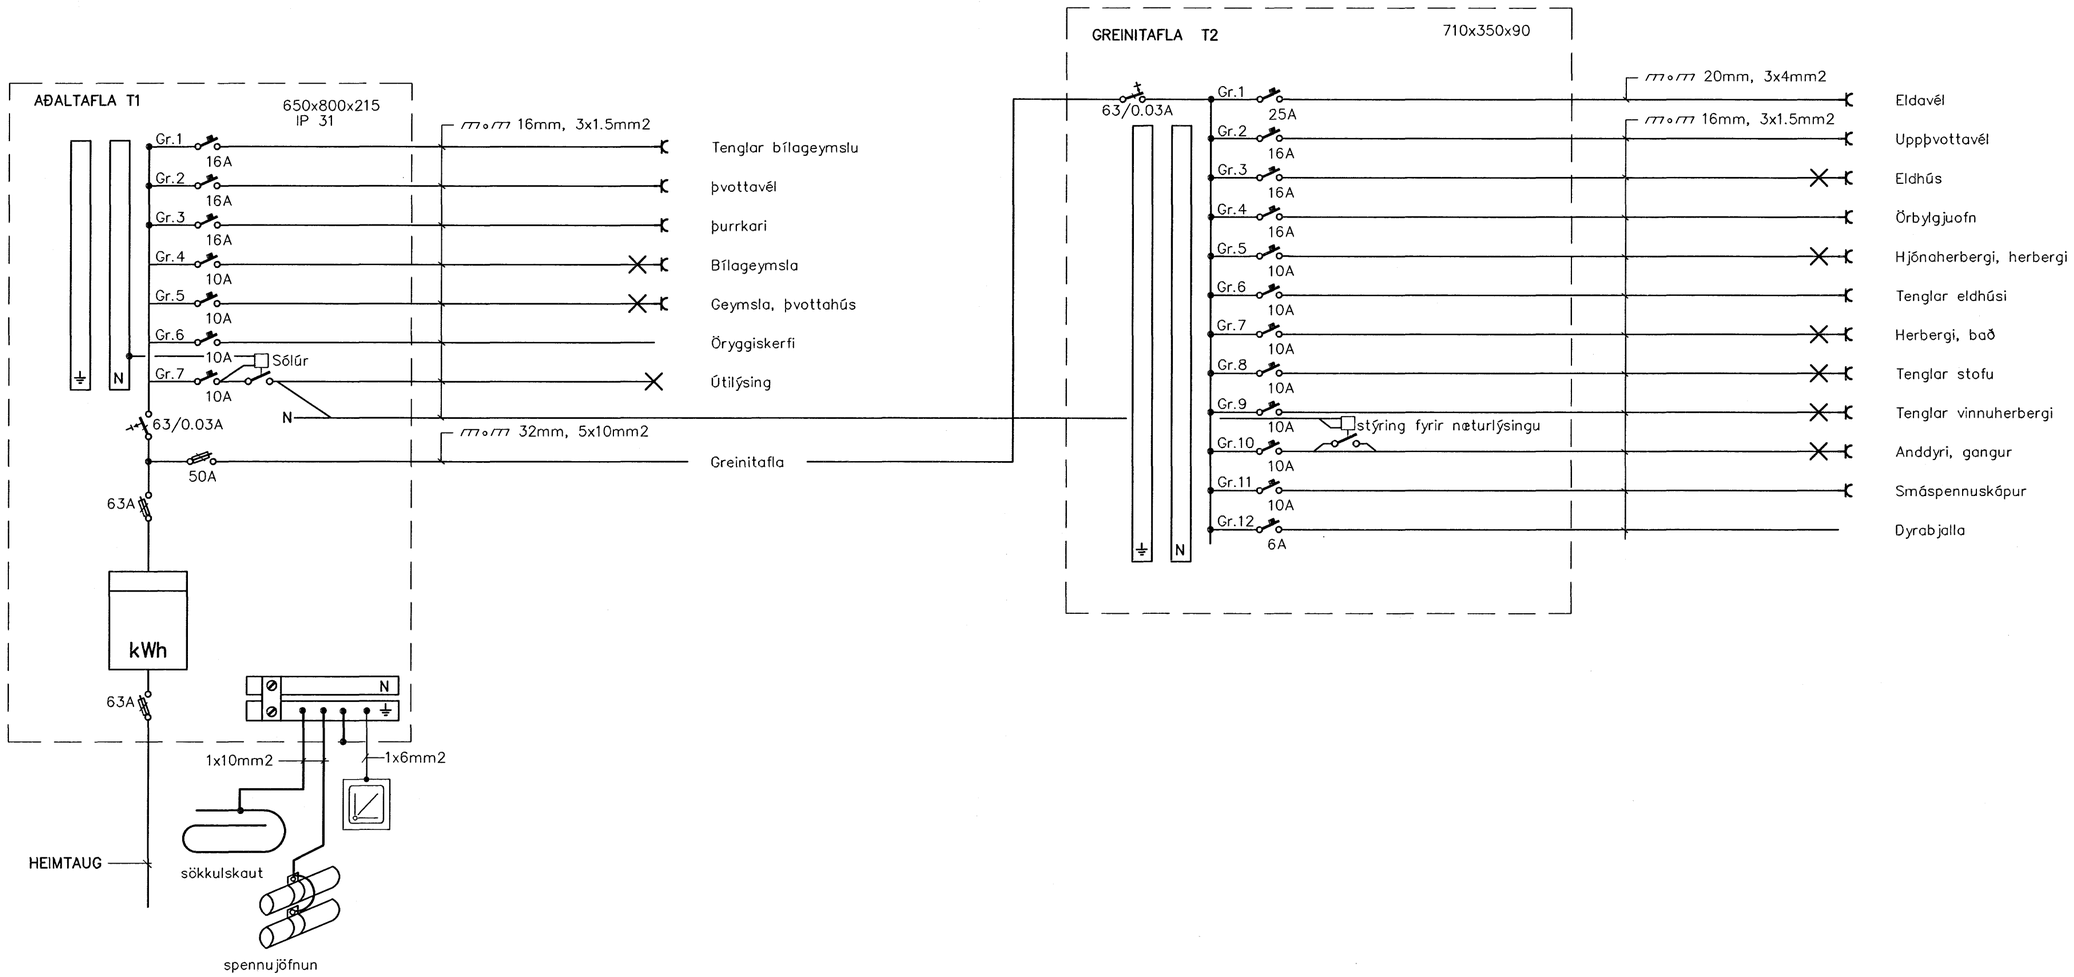

Br.	Dags.	Breyting

TÆKNIÞJÓNUSTAN SF
Lágmúla 5–108 Reykjavík
sími 581 3844 fax 581 4740
e–mail audunn@tth.is
250250-3989

Hnoðravellir 44

Hafnarfirði
Einlínumyndir
Raflagnateikning

Hannað.: AK	Dags.: 01.07
Teikn.: AK	Yfirfarið.:
Kvarði.:	
Nr.: 0626	Blað.: 2 Af.: 6