


INNÞÖK Í BÍLSKÚR
SKEMATISK MYND

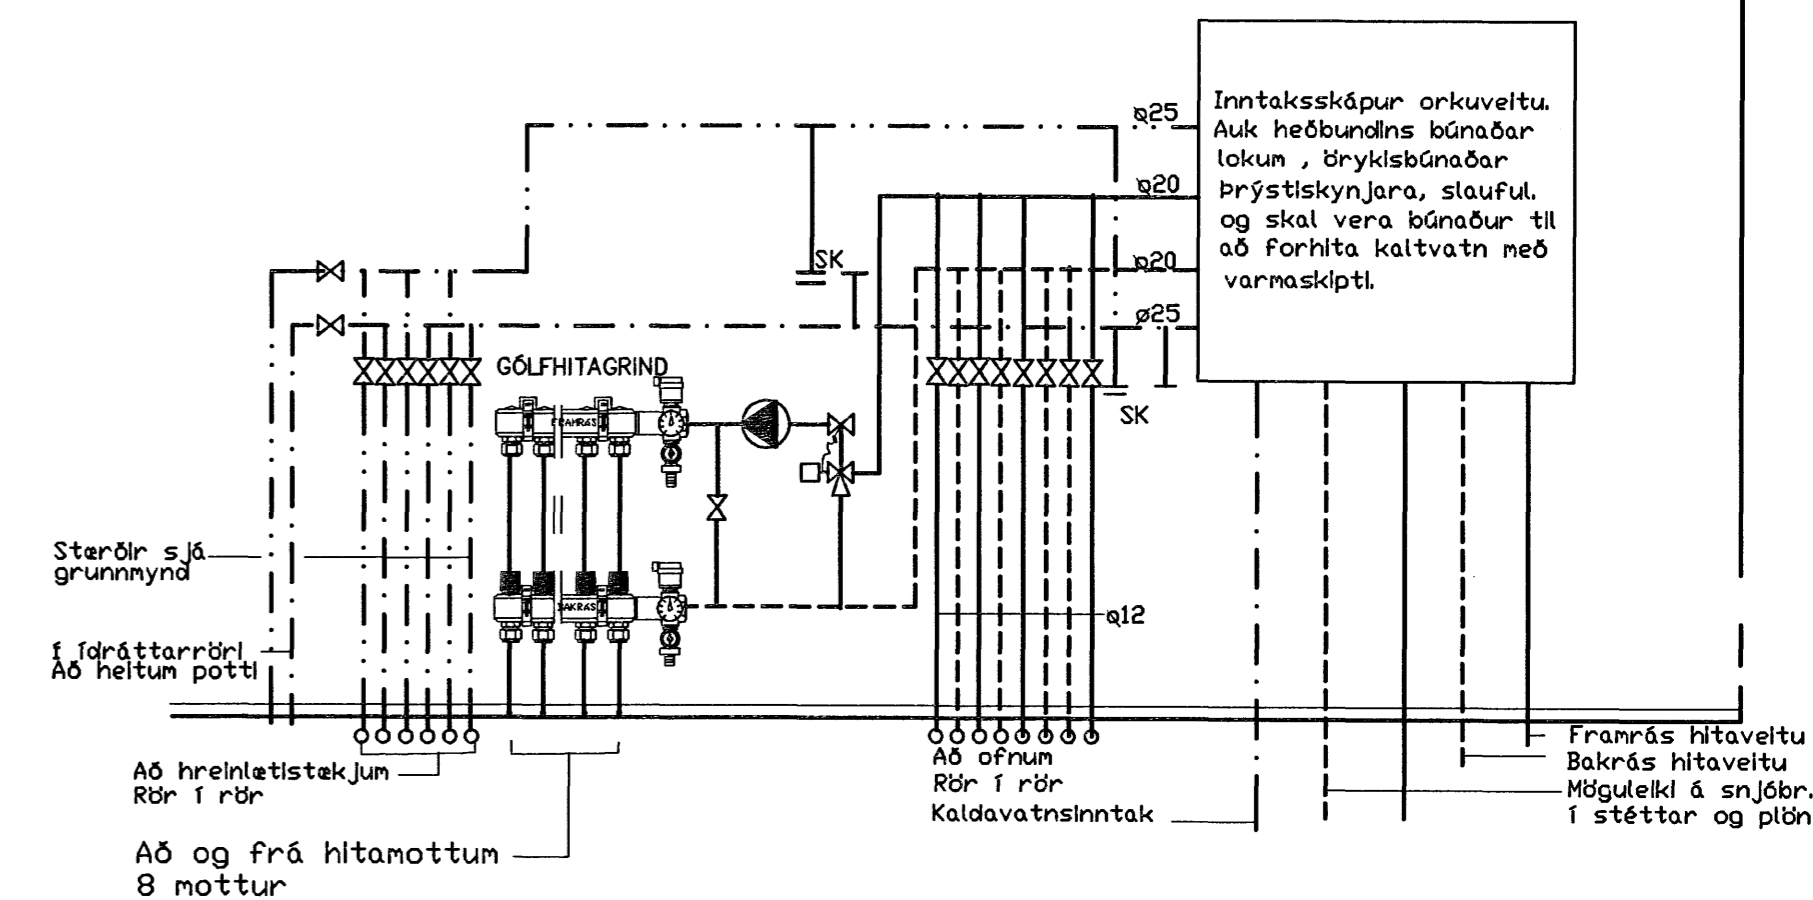

SKÝRINGAR:
 Vatnsrör: Alla neysluvatnslagnir í rör í rör eru Alpex lagnir
 Steyptar í í botnplötu. Lagnir skulu þola 70°C við 10 bara í 50 ár.
 Lagnir í veggjum og stofnar skulu vera ryðfrjár stálþrjár settar saman með klemdum tengistykkjum
 Einangra lagnir með hölkum með rakavörn
 ATH! Allt efni skal vera vottað.

- ST Sturta
- VS Vatnssalerni
- HL Handlaug
- SK Sturta
- BK Baðkar
- SV Skolvaskur
- EV Eldhúsvaskur
- UPV Uppvottavél
- pV Þvottavél
- SK Skolkrani með aftæmingu

Kalt neysluvatn í veggjum ————
 Heitt neysluvatn í veggjum ————
 Kalt neysluvatn rör í rör ————
 Heitt neysluvatn rör í rör ————

Samþykkt þann
 05 FEB. 2007
 Byggingafulltrúinn í Hálfarfirði
 F.n. Sigurbjartur Halldórsson

TÆKNIÞJÓNUSTAN SF Lágmúla 5 - 108 Reykjavík s.581 3844 fax 581 4740 e-mail: olafur@th.is Olafur Þ. Þorsteinsson 110350-1469	HNODRAVELLIR 44 HAFNARFIRÐI GRUNNMÝND HREINLETISLAGNIR	Hannað: ÓÁp	Daga: 11-2006
		Teikn: ÓÁp	Yfirfarð:
		Kvarði: 1:50	Blað: 2
		Nr.: L06012	Af.: 4

Br. Dags. Breyting