


INNTÖK Í BÍLSKÚR  
SKEMATISK MYND

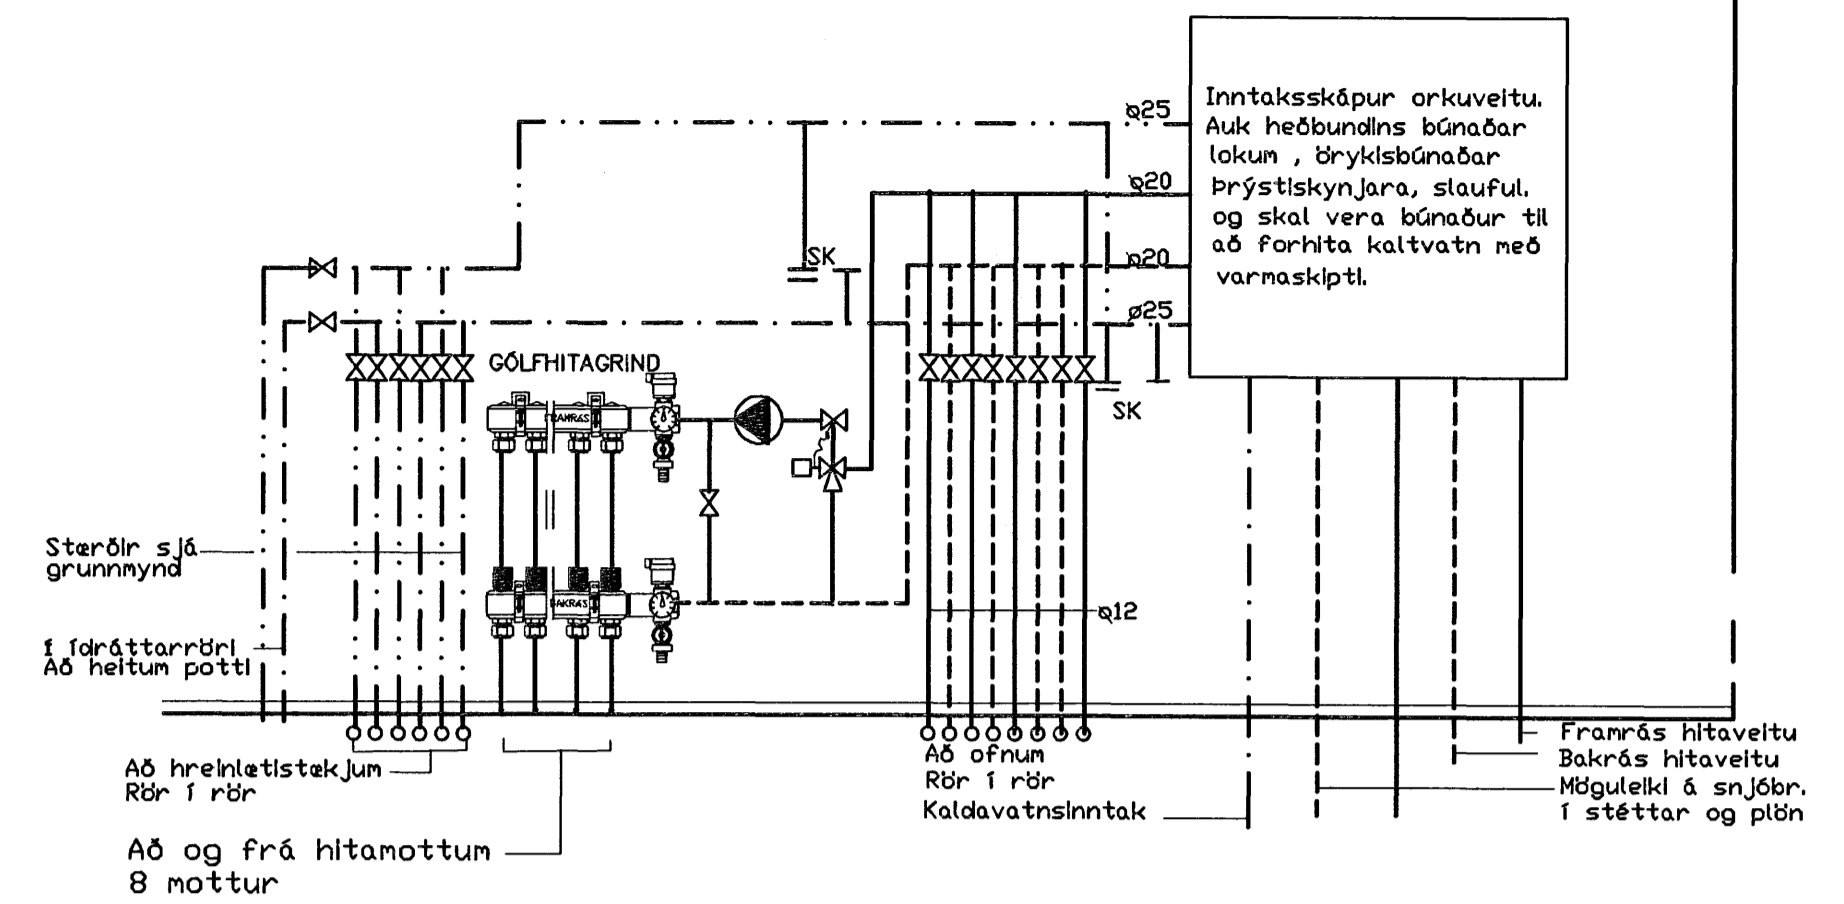

OFNALISTI						OFNLOKAR	
Ofn.nr	Gerð VORYL	Hæð cm	Lengd cm	Tenging	Afköst 40c (Watt)	Gerð Danfoss	Stíllitala
101-103	Handklæðaoafn	60	120	EF	580	RA-N/RA2010	1.0
104	C(22)	50	80	AB	972	RA-N/RA2010	2.5
SAMTALS						2712 W	

SKÝRINGAR:  
 Plastlagir í rör í rör kerfi að ofnum eru d12mm Pex-lagnir með með súrefniskápu og skulu þola 70C° við 6 bar í 50 ár.  
 Sýnilegar lagnir í bílskúr og lagnir í útveggjæinangrun milli ofna eru svartar lagnir skráfaðar eða settar saman með klemdum tengistykkjum.  
 Lagnir í útveggjum skulu einangrað með 20mm einangrunarhólkum.  
 Allar lagnir skulu þrýstiprófaðar með 6 bara þrýsting sem standa skal í 24 tíma.  
 Allt efni skal vera vottað.

Samþykkt þann  
 05 FEB. 2007  
 Byggingafultrúinn í Hafnarfirði  
 E.h. Sigurbjartur Halldórsson