


INNTÖK Í BÍLSKÚR  
SKEMATISK MYND

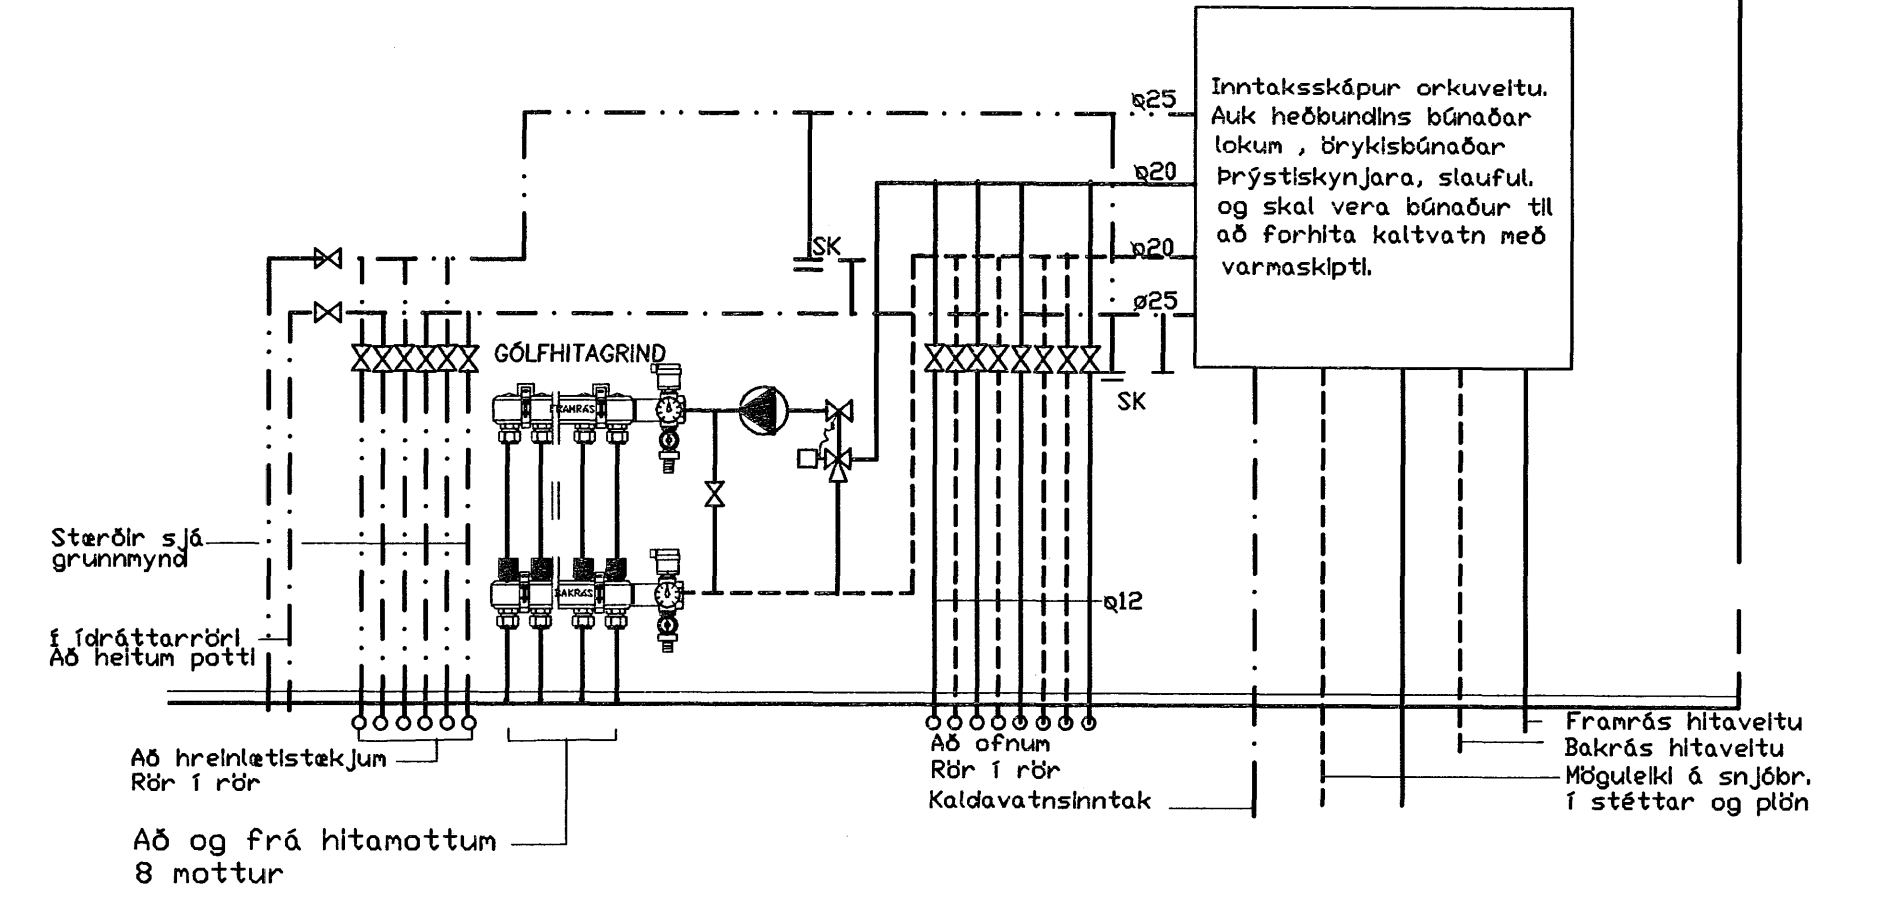

**SKÝRINGAR:**  
 Dreifiklistur 25mm með innbyggðum hitamelum, stillilokum stjórnlökum og tengingum fyrir 20mm PEX rör stútafjöldi er 8 á hvorri klistu  
 Blöndunagrind er með dælu Grundfoss UPS 25-80, þrígga porta loka Danfoss VMV 25 og mótur Danfoss ABV ásamt stýringu á innrennslshitastigi eftir útihitastigi með hámarks stilli á innrensl 50°C


Allar gólfhitagrindir eru PEX með súrefnislönu gerð fyrir 60 C og 6 bar í 50 ár, 20mm -PEX (Alpex)  
 ATH! Allt efni skal vera vottað.

AFKASTATAFLA

SLAUFUNÚMÉR	ATH	AFKÖST (w)
1		1400
2	Tengist ofni 103 580 w	(580)
3	Tengist ofni 104 580 w	(580)
4	Tengist ofni 102 580 w	(580)
5		1400
6		1400
7		700
8		700
9	Tengist ofni 101 972 w	(972)
10		900
11		700
12		900

SAMTALS 10836 W

Snið 1:10 (Botnplata)

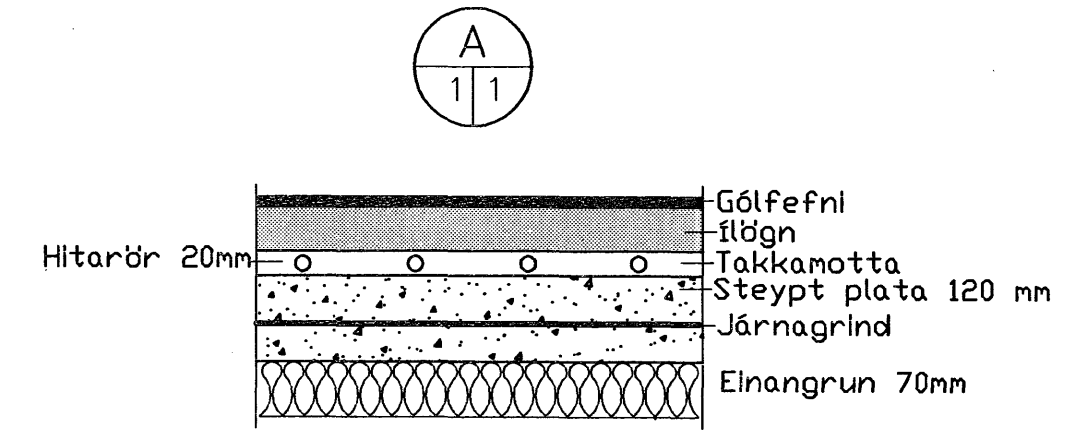

Í bílskúr og geymslu eru hitarörin innsteypt í gólfplötu & Járngrind

Lengd & slafu í metrum — 1 — Númer slafu  
 106/250 — Bil milli röra í millimetrum

Samþykkt bann  
 05 FEB. 2007  
 Byggingafrúnn í Hafnarfirði  
 F.h. Sigurbjartur Halldórsson