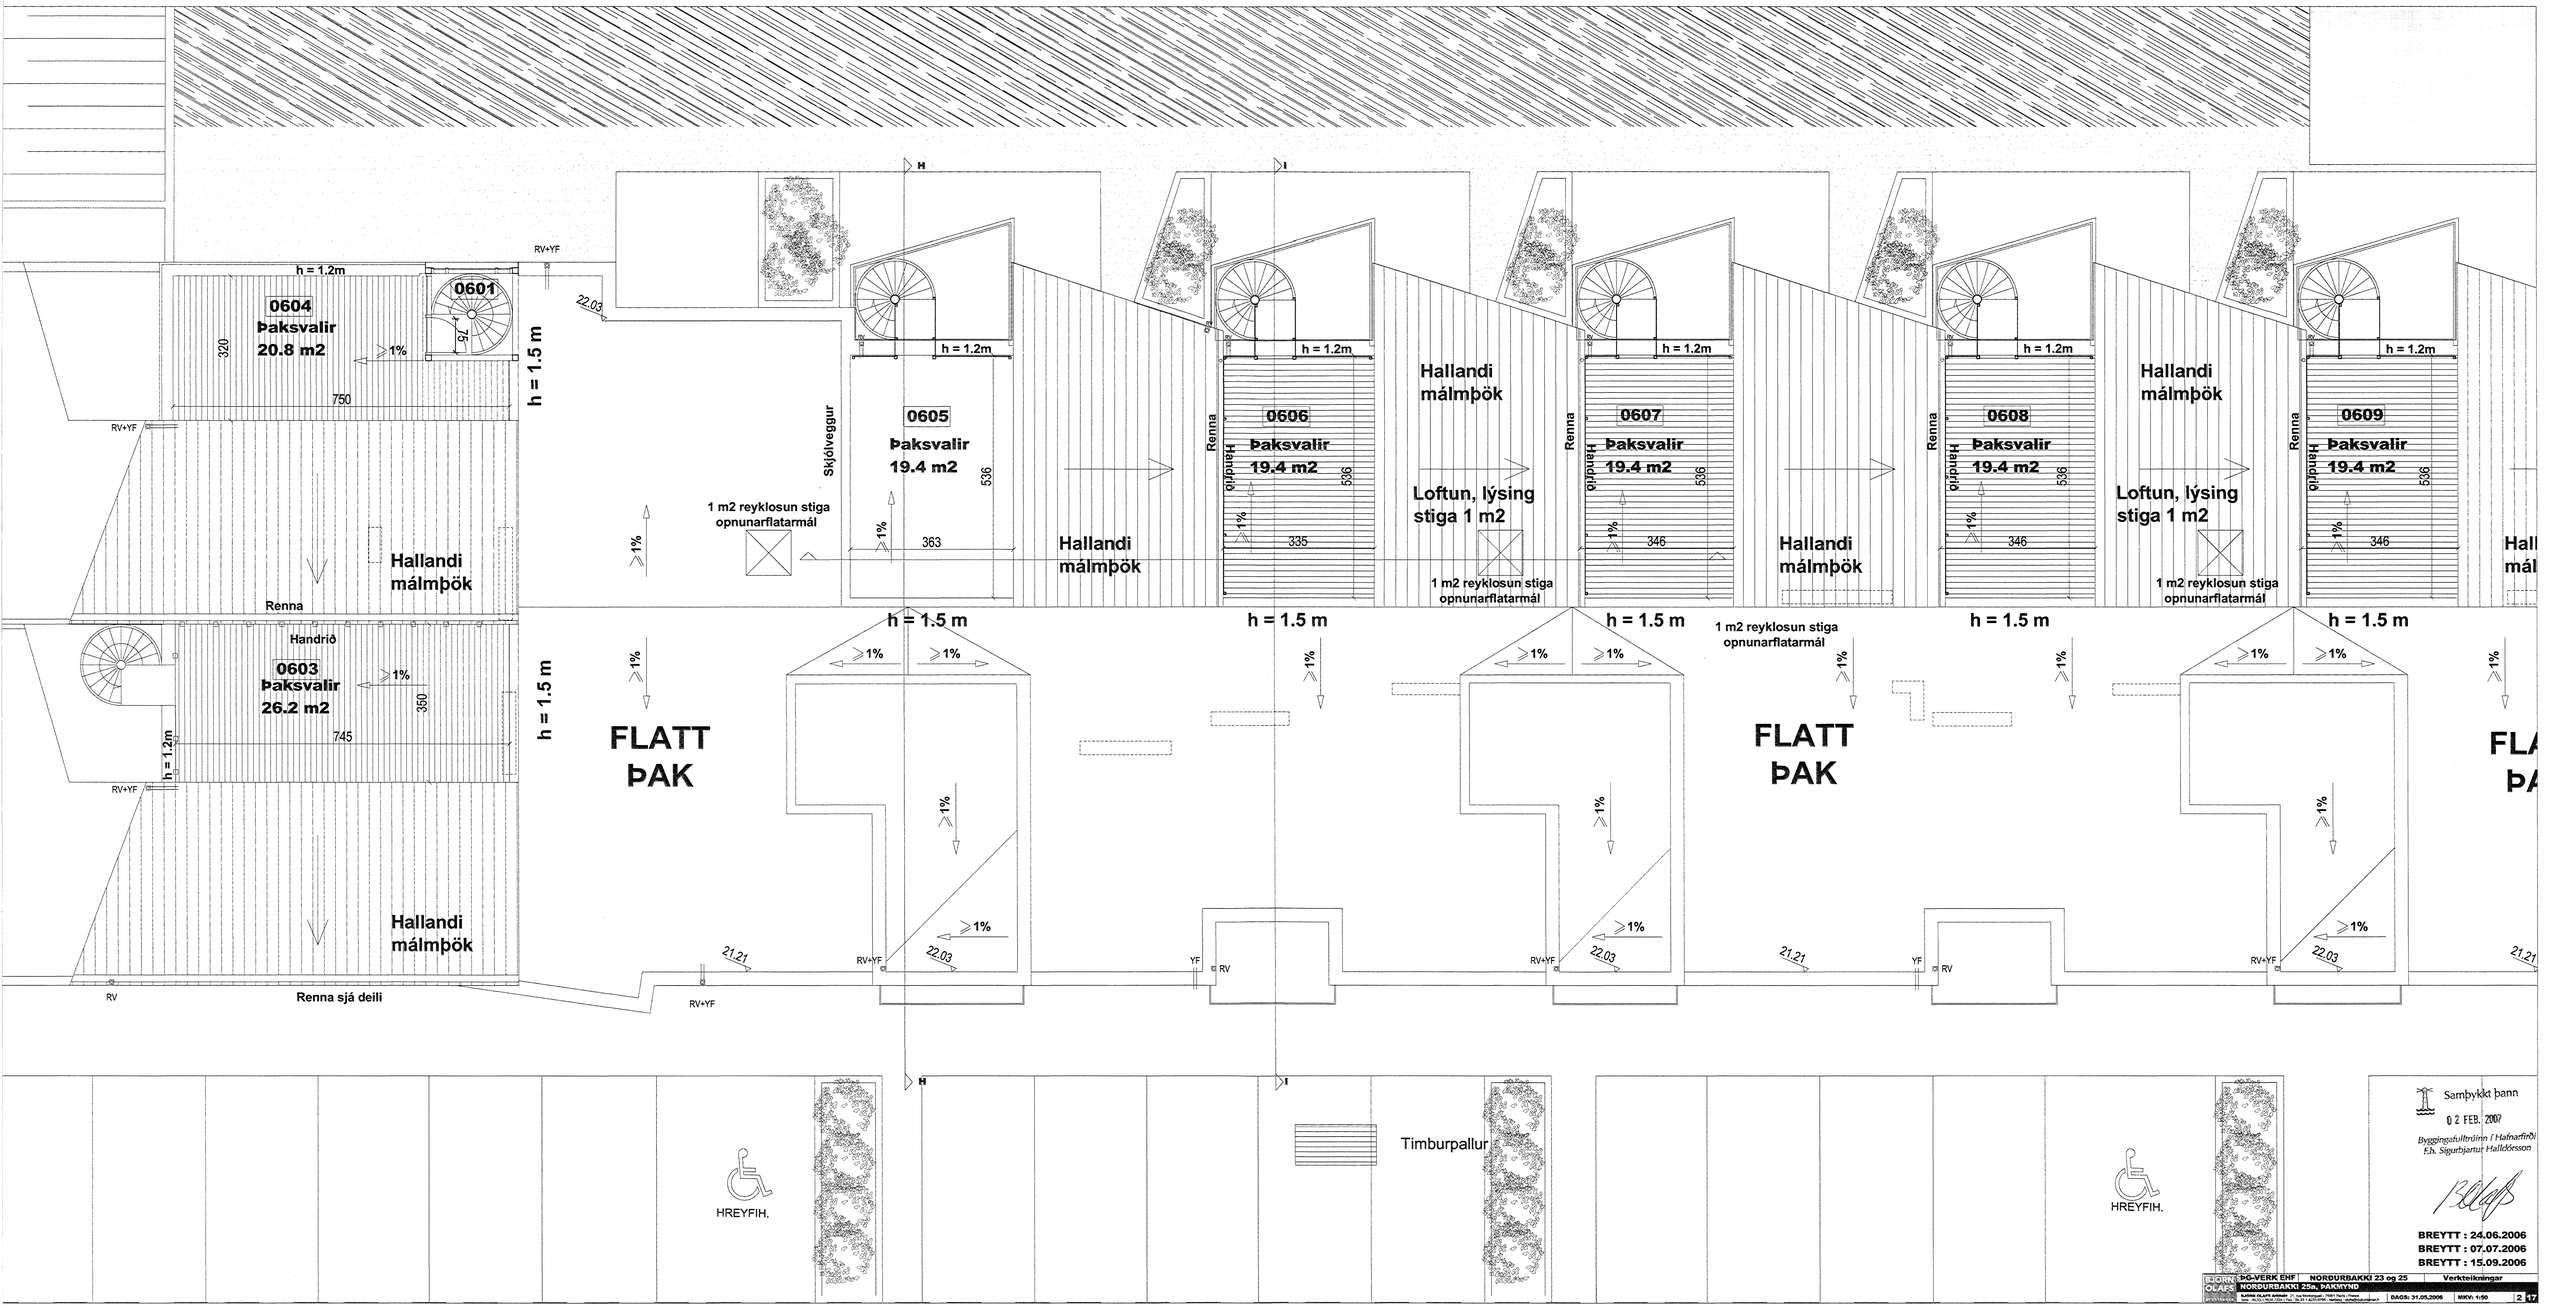

Samþykkt þann
02 FEB. 2007
Byggingafulltrúinn í Hafnarfirði
f.h. Sigurbjartur Halldórsson

BREYTT : 24.06.2006
BREYTT : 07.07.2006
BREYTT : 15.09.2006

BROWN OLAFS	BG-VERK EHF	NORÐURBAKKI 23 og 25	Verkteikningar
		NORÐURBAKKI 25a, ÞAKMYND	
		DAGS: 31.05.2006	MKV: 1:50