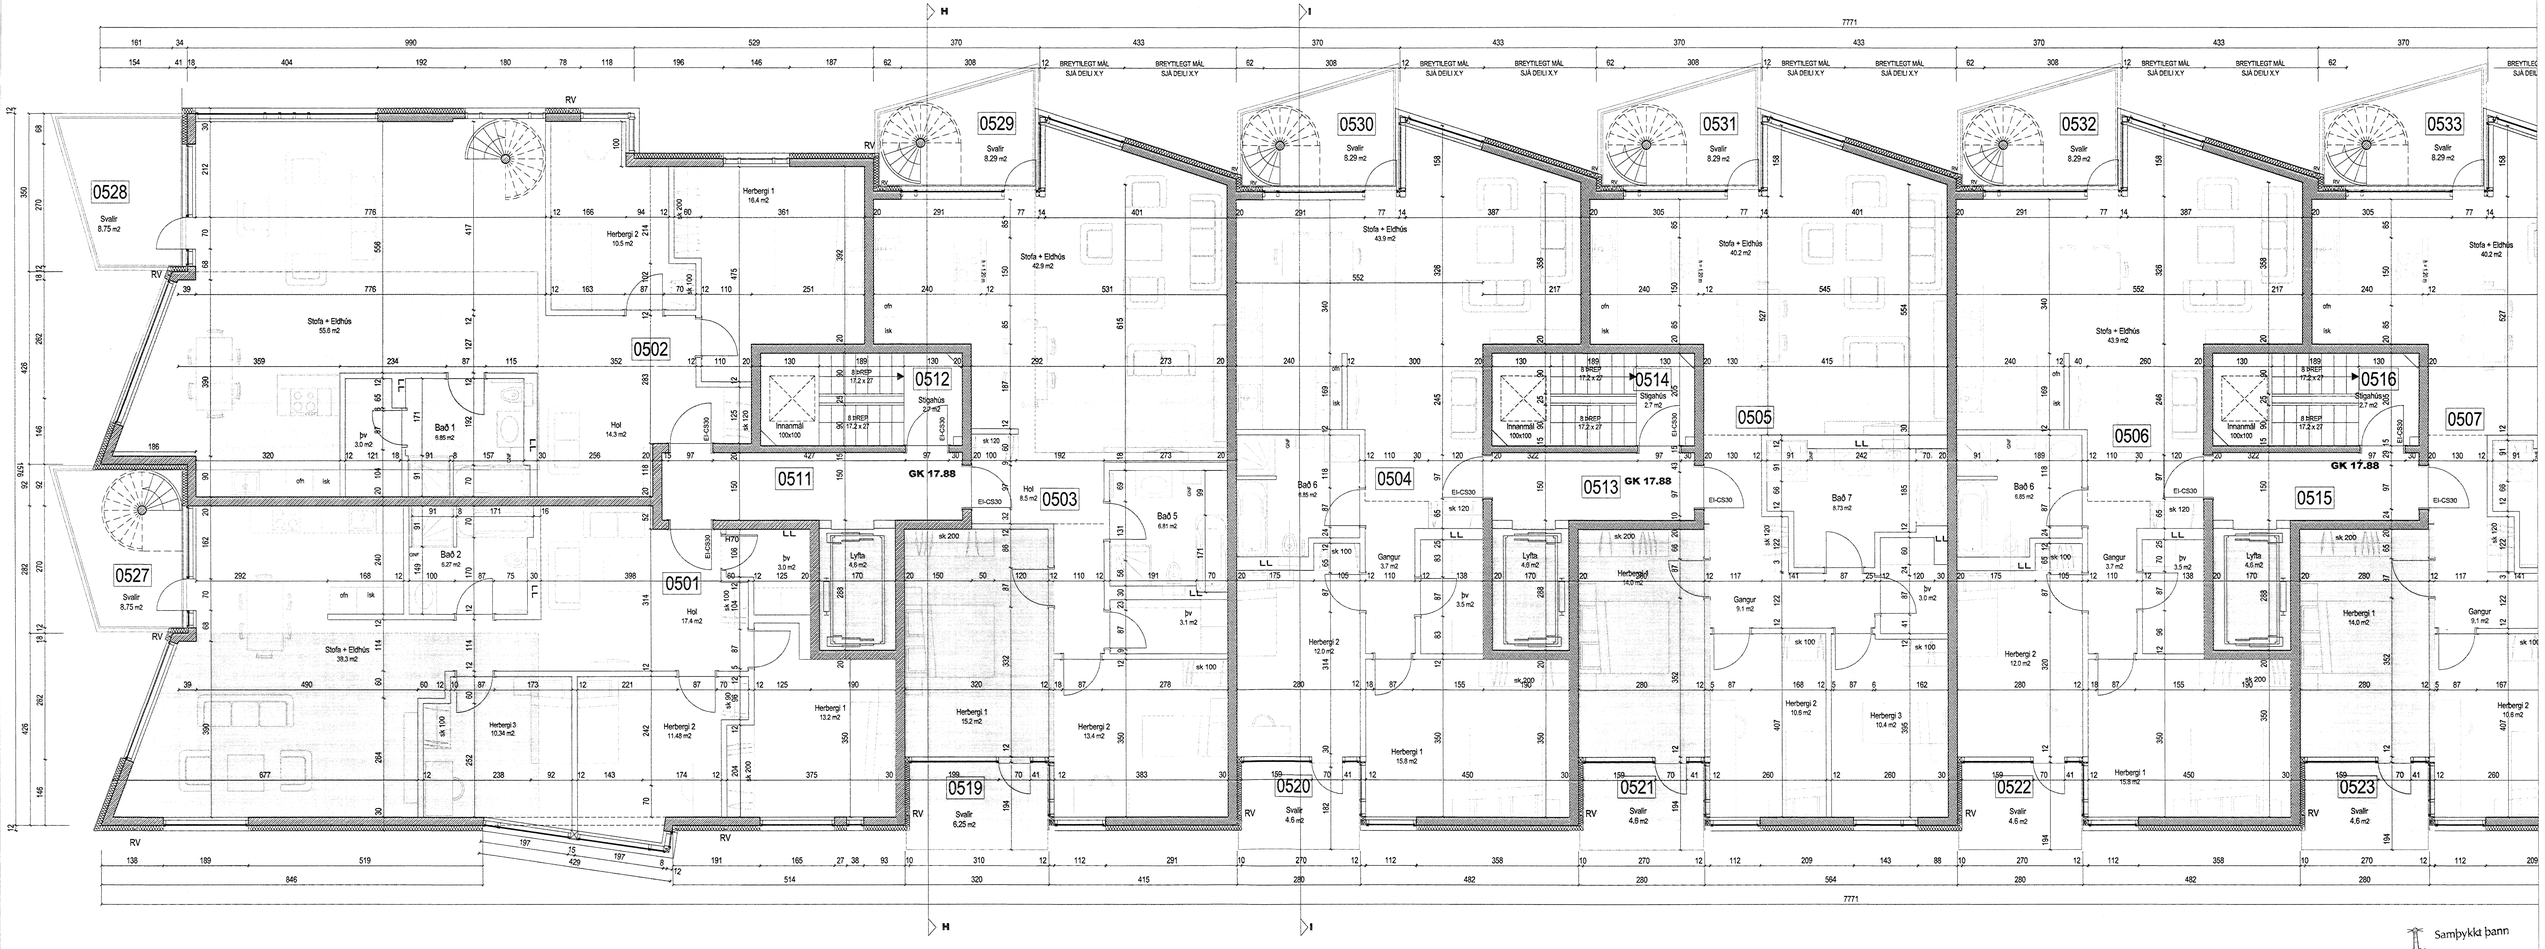

Samþykkt þann

02 FEB. 2007

Byggingafulltrúinn í Hafnarfirði
F.h. Sigurbjartur Halldórsson

BREYTT : 15.09.2006

BJÖRN ÓLAFS ARKITEKT	TGVERK EHF	NORÐURBAKKI 23 og 25	Verkteikningar
	5. HÆÐ - 25a		
	DAGS: 16.06.2006	MKV: 1:50	2 14