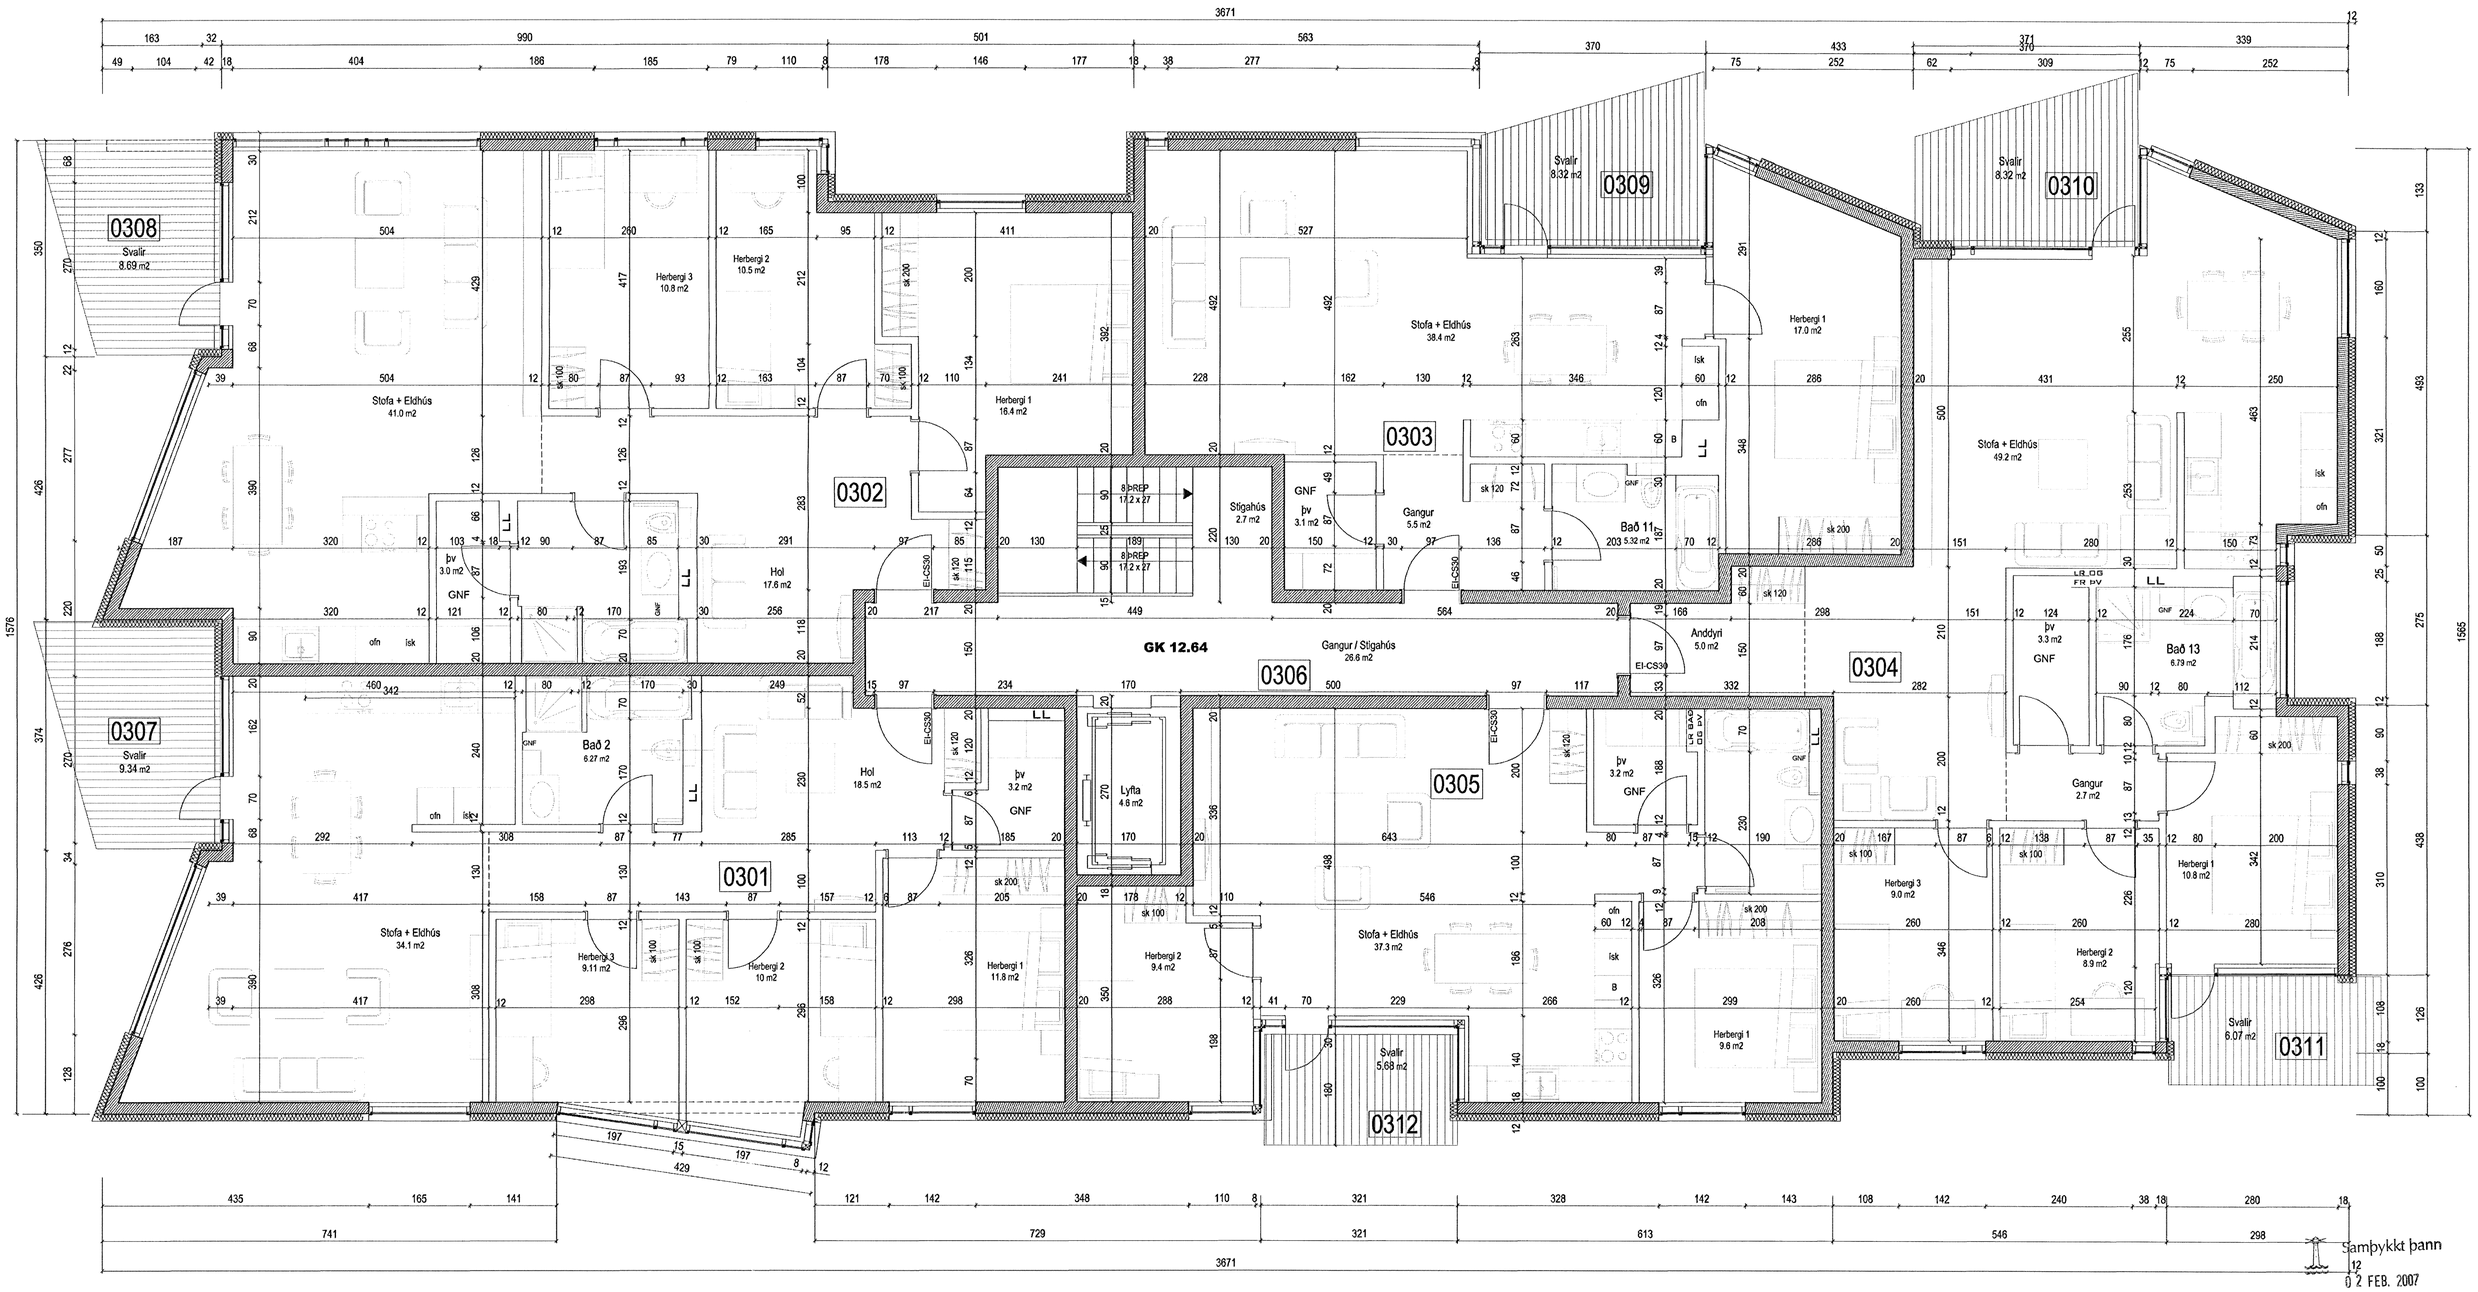

Samþykkt þann
12
02 FEB. 2007

Byggingafulltrúinn í Hafnarfirði
F.h. Sigurbjartur Halldórsson

GLERLOKUN SVALA :
SJÁ BYGGINGARLÝSINGU

BREYTT : 18.05.2006
BREYTT : 24.06.2006
BREYTT : 07.07.2006
BREYTT : 15.09.2006

BJÖRN OLAFS ARKITEKTAR	TGVERK EHF NORÐURBAKKI 23 og 25	Verkteikningar	
	3. HÆÐ - 23		
	BJÖRN OLAFS Arkitekt, 21, rue Montorgueil - 75001 Paris - France Sími : 00.33.1.0534.7214 - Fax : 00.33.1.42.33.9795 - Netfang : olafs@club-internet.fr	DAGS: 15.05.2005	MKV: 1:50	2 13