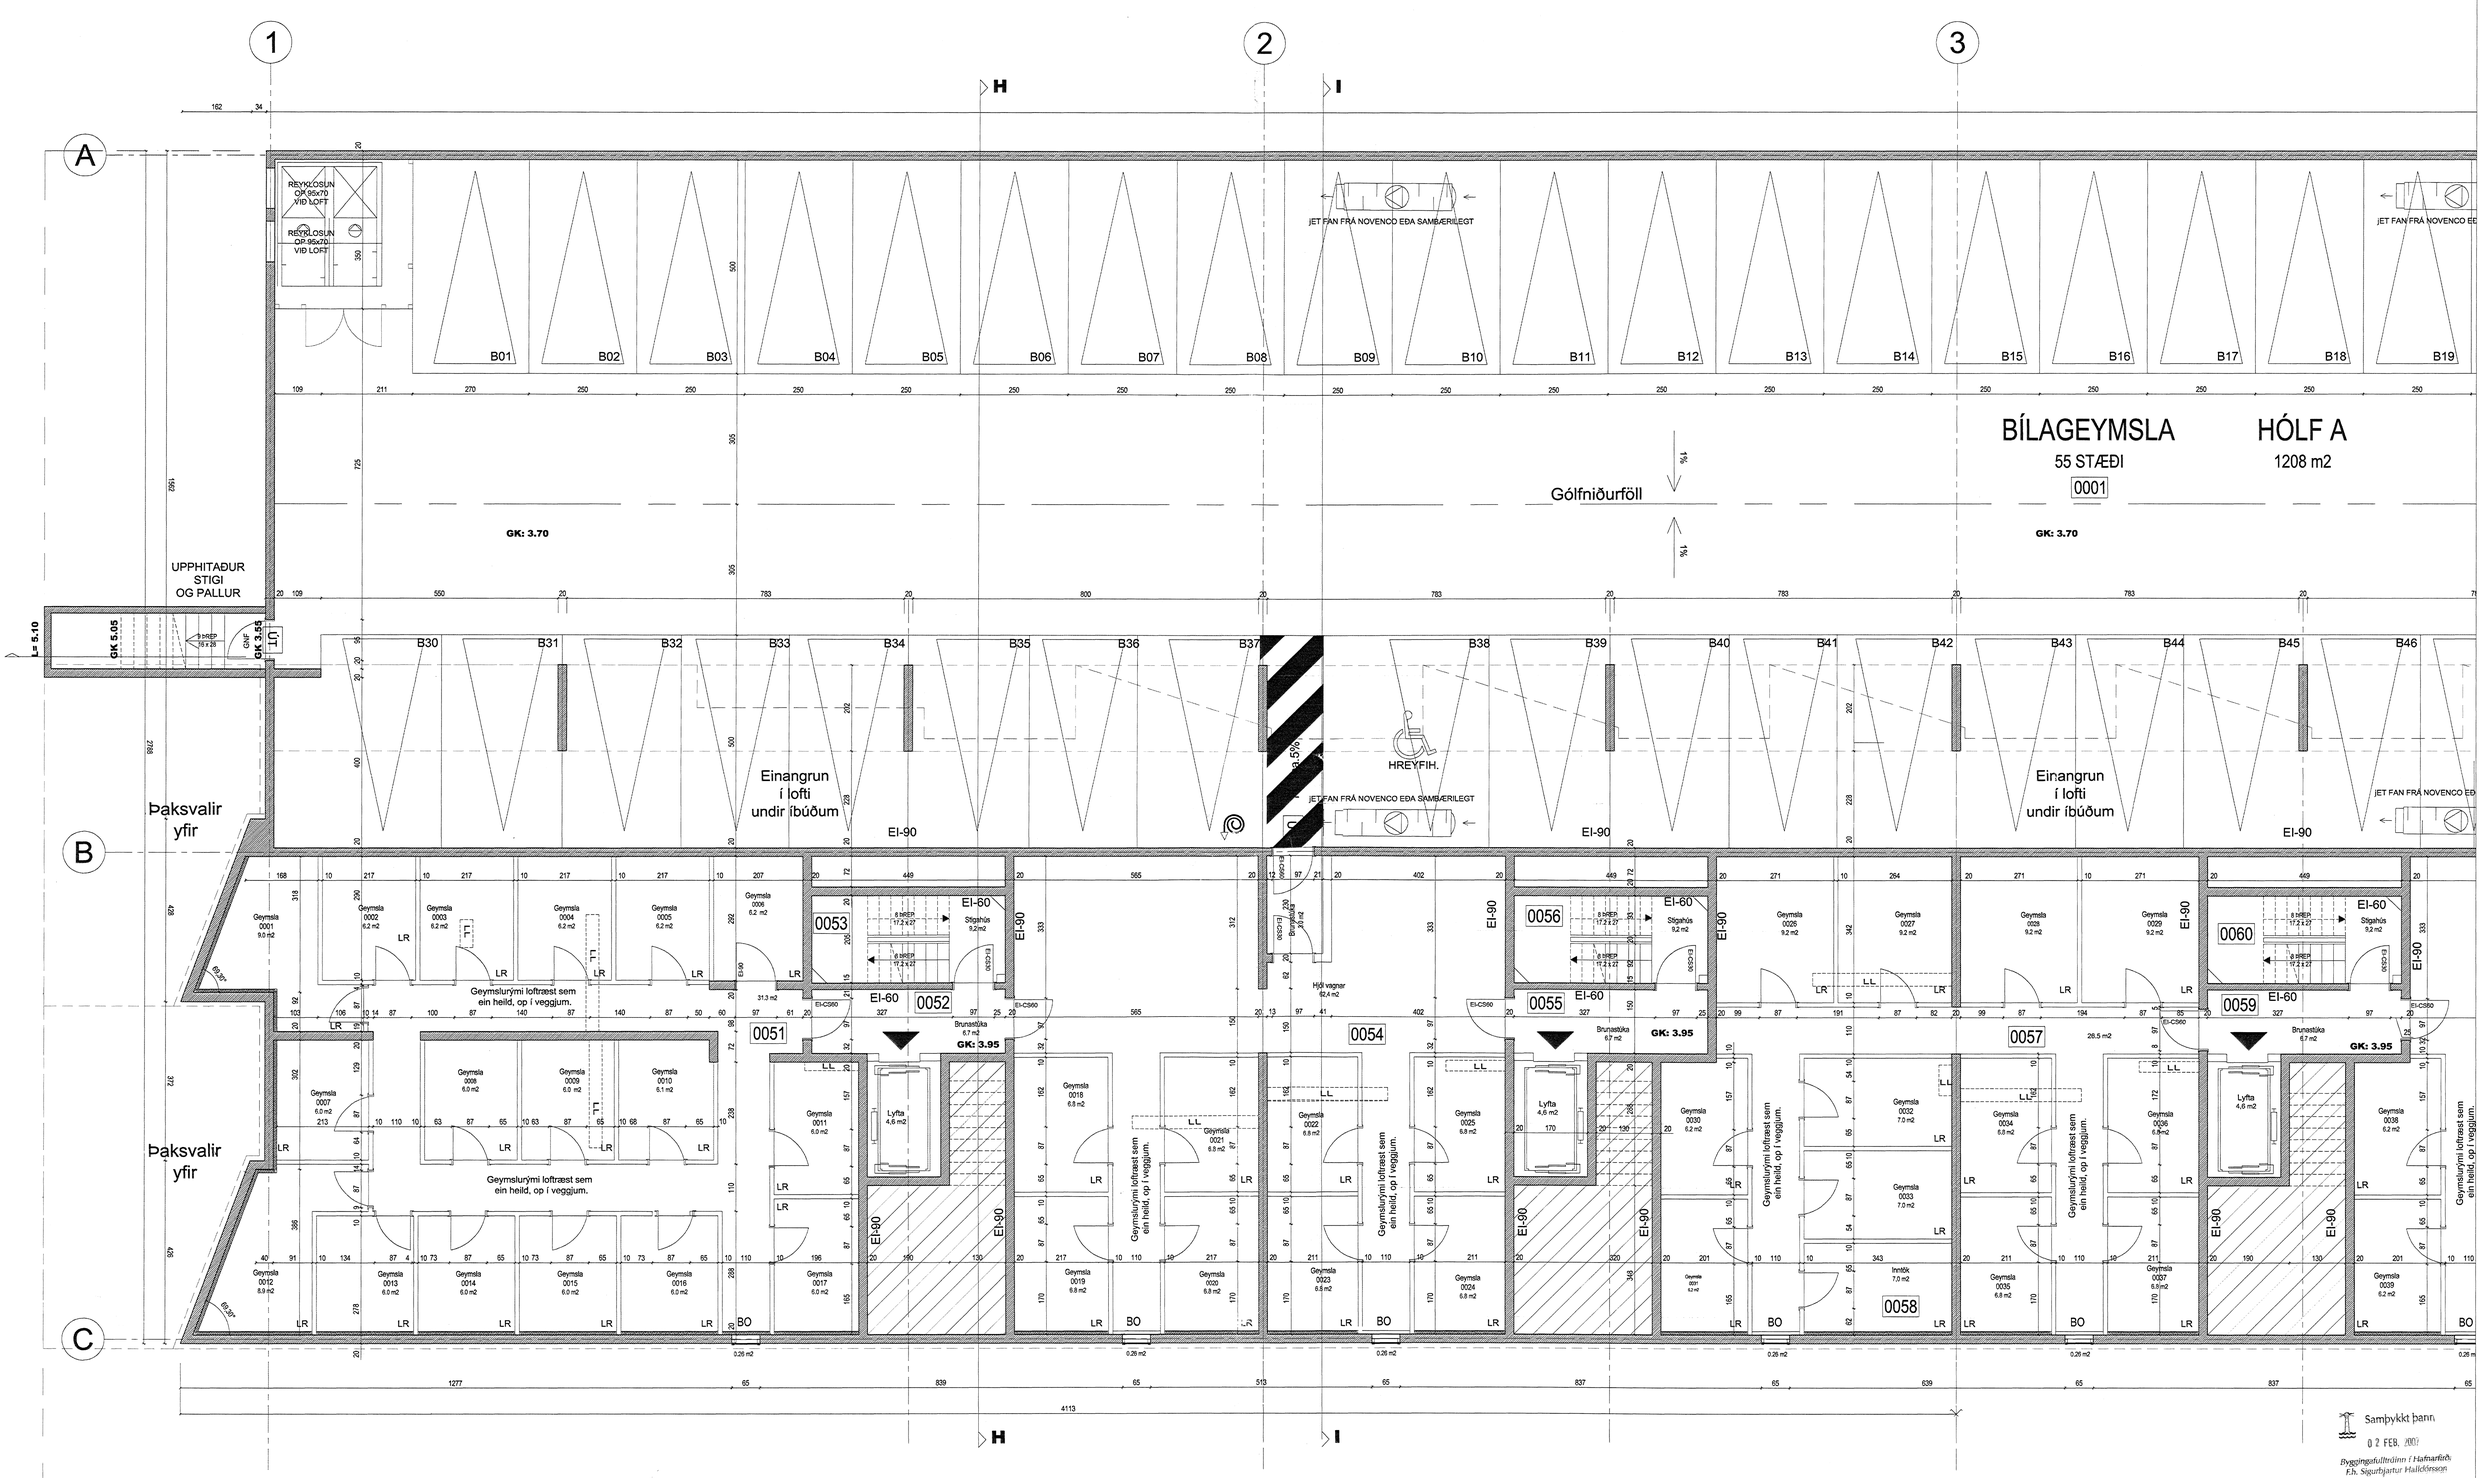

Samþykkt þann

02 FEB. 2007

Byggingafulltrúinn í Hafnarfirði
F.h. Sigurbjartur Halldórsson

BREYTT : 15.05.2006
BREYTT : 24.06.2006
BREYTT : 07.07.2006

BJÖRN ÓLAFS	TGVERK EHF NORÐURBAKKI 23 og 25	Verkteikningar	
	KJALLARI - 25a		
	BJÖRN ÓLAFS ARKITEKT ÍSLAND ÍSLAND - TÓRÍ FÓRÍ - FÍNNA	DAGS: 24.04.2006	MKV: 1:50