
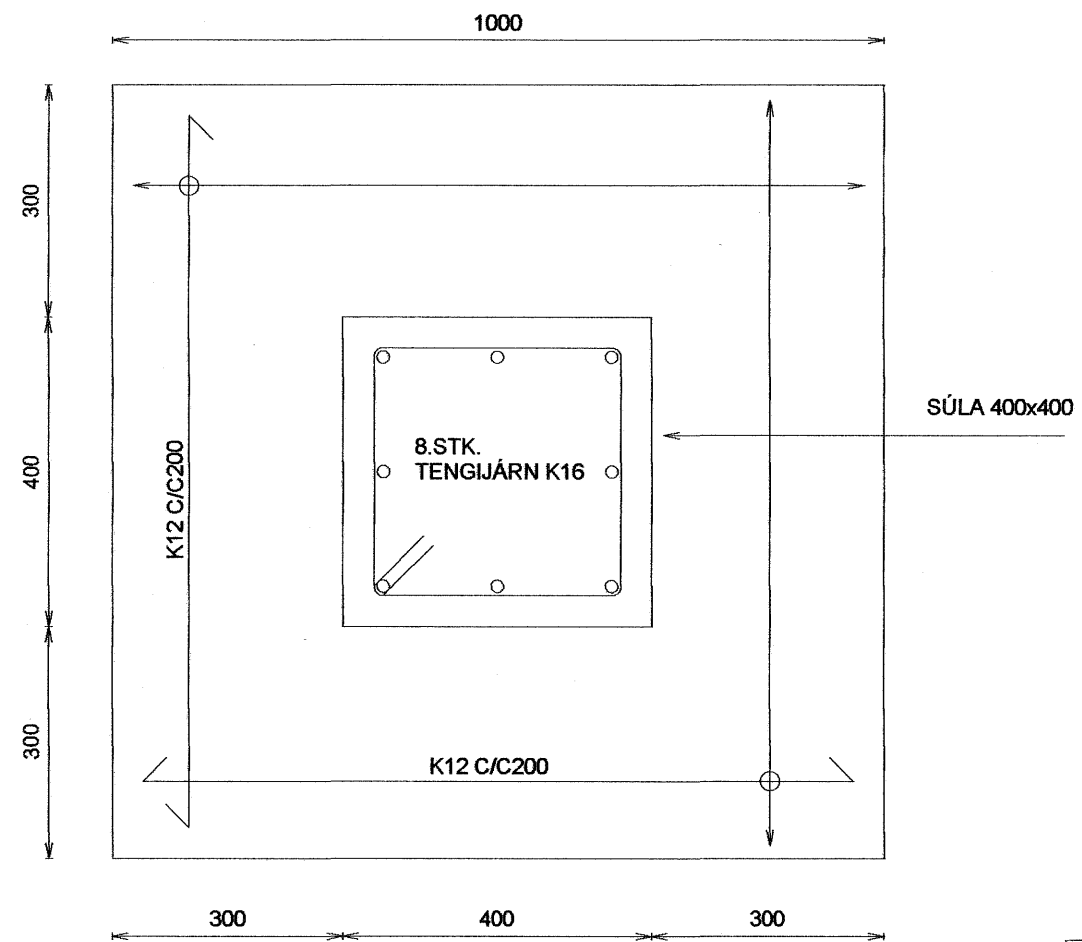


**ÁLAGSFORSENDUR:**  
**NOTÁLAG:**  
 ÁLAGSFORSENDUR ERU Í SAMRÆMI VIÐ FS ENV 1991-1 1994  
 FS ENV 1991-2:1995  
 ÞÖK.....1,0Kn/m<sup>2</sup>  
 AUKAÁLAG V. LÉTTA VEGGJA.....1,0Kn/m<sup>2</sup>  
**GRUNDUN:**  
 GRUNDUN ER SKV. FS ENV 1997-1 :1994  
 GRUNDAÐ ER Á MÓHELLU/KLÖPP. HREINSA SKAL ALLAN  
 LÍFRÆNAN JARÐVEG OFAN AF KLÖPPINI ÁÐUR EN STEYPT ER.  
 SÉ MÓHELLAN SPRUNGINN SKAL STEYPA ÞRIFALAG OFNA Á  
 HANA ÁÐUR EN SÖKKLAR ERU STEYPTIR.  
 MESTA ÁLAG FRÁ UNDIRSTÖÐUM SKAL VERA MINNA EN 2,8 MN/M<sup>2</sup>  
**SNJÓÁLAG:**  
 SNJÓÁLAG REIKNAST SKV. ENV 1991 2-3 :1995.  
**VINDÁLAG:**  
 VINDÁLAG REIKNAST SAMKVÆMT FS ENV 1991 2-4 :1995.  
 GRUNNGILDI VINDHRAGA ER 35,5m/s ÁSAMT TILHEYRANDI  
 FORMSTUÐLUM.  
**STEINSTEYPA:**  
 STEINSTEYPA SKAL UPPFYLLA KRÖFUR ÍST EN 206-1:2000  
 STEYPA Í SÖKKLUM SKAL UPPFYLLA AD LÁGMARKI C25/30  
**BENDISTÁL:**  
 ALLT STÁL SEM MERKT ER Kd MERKIR KAMBSTÁL MEÐ ÞVERMÁL d.  
 OG SKAL VERA B500C SAMKVÆMT NS 3576-3 Fy=500Mpa.  
**SÖKKULSKAUT:**  
 TENGJA SKAL SAMAN NEDSTU (2K12) SÖKKULJÁRNIN MEÐ JÁRNA-  
 KLEMMUM EÐA RAFSJÓÐA SAMAN OG NOTA SEM SÖKKULSKAUT.  
 TAKA SKAL SÖKKULSKAUTSTEINA (2K12) UPP VIÐ RAFMAGNSTÖFLU.

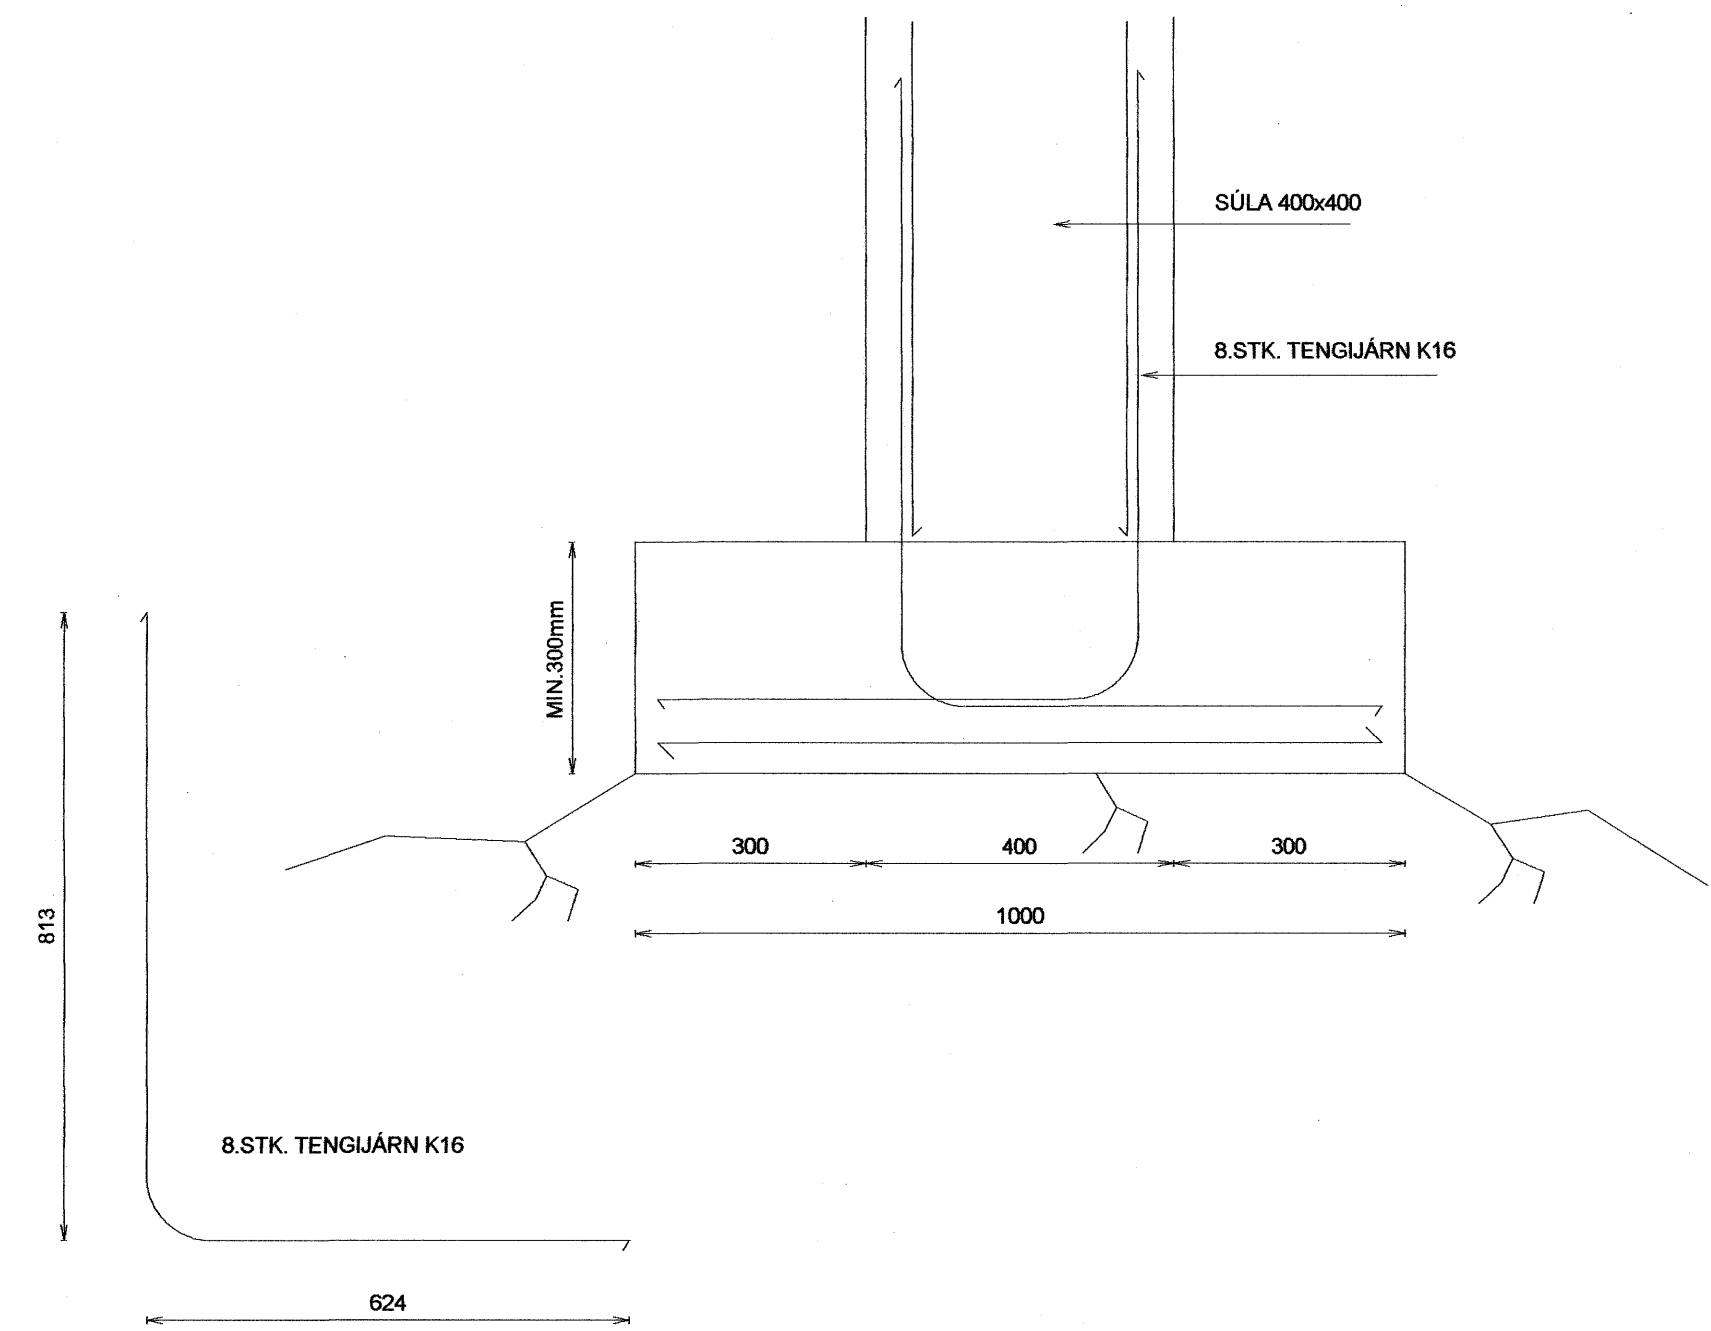

Samþykkt þann  
 23 JAN. 2007  
 Byggingafulltrúinn í Hafnarfirði  
 F.h. Kristján Þórarinnsson

<b>HLÍÐARÁS 28 HAFNARFIRÐI</b>	
<b>UNDIRSTÖÐUR ALMENNT SNID - SNID B-B. SÚLUUNDIRSTÖÐUR</b>	Mkv. 1:10 Hannað E.V. Teiknað E.V.
Dags. 26DES2006 Blað 1 AF 2 Nr. HLÍÐARÁS28SO Yfirfarið <i>EV.</i>	
ÁRITUN SAMRÆMINGARHÖNNUÐAR <i>Eyjólfur Valgarðsson</i> Eyjólfur Valgarðsson Kt:280857-4169	<b>TR.aust s/f</b> TÆKNIFRÆÐINGARNIR Eyjólfur Valgarðsson Kt:280857-4169 Sigurður Grétarsson Sími: 471-2257

Nr.	Dags.	Breyting	Af