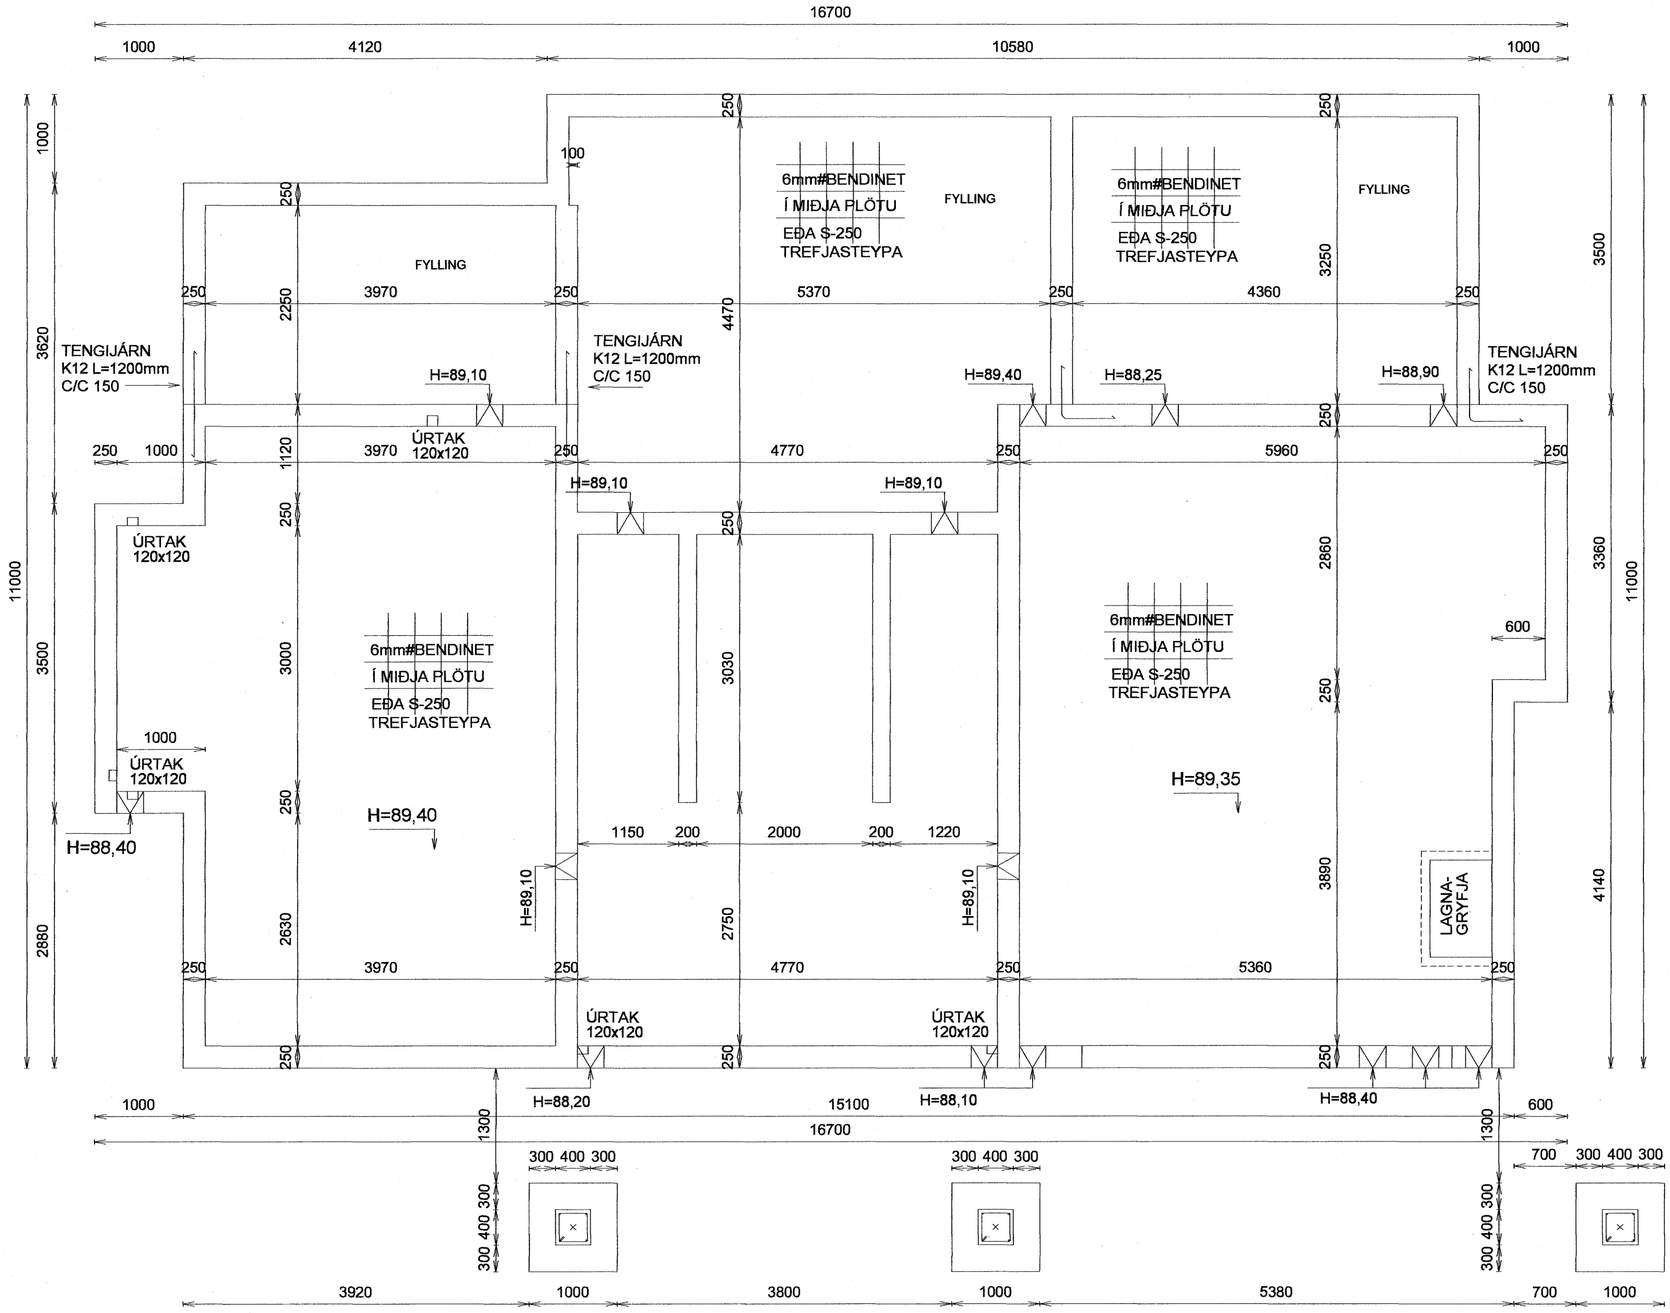

ÁLAGSFORSENDUR:
NOTÁLAG:
ÁLAGSFORSENDUR ERU Í SAMRÆMI VIÐ FS ENV 1991-1 1994
FS ENV 1991-2:1995
ÞÖK.....1,0Kn/m2
AUKAÁLAG V. LÉTTRA VEGGJA.....1,0Kn/m2
GRUNDUN:
GRUNDUN ER SKV. FS ENV 1997-1 :1994
GRUNDAÐ ER Á MÓHELLU/KLÖPP. HREINSA SKAL ALLAN LÍFRÆNAN JARÐVEG OFAN AF KLÖPPINI ÁÐUR EN STEYPT ER. SÉ MÓHELLAN SPRUNGINN SKAL STEYPA ÞRIFALAG OFNA Á HANA ÁÐUR EN SÖKKLAR ERU STEYPTIR.
MESTA ÁLAG FRÁ UNDIRSTÖÐUM SKAL VERA MINNA EN 2,8 MN/M²
SNJÓÁLAG:
SNJÓÁLAG REIKNAST SKV. ENV 1991 2-3 :1995.
VINDÁLAG:
VINDÁLAG REIKNAST SAMKVÆMT FS ENV 1991 2-4 :1995.
GRUNNGILDI VINDHRAÐA ER 35,5m/s ÁSAMT TILHEYRANDI FORMSTUÐLUM.
STEINSTEYPA:
STEINSTEYPA SKAL UPPFYLLA KRÖFUR ÍST EN 206-1:2000
STEYPA Í SÖKKLUM SKAL UPPFYLLA AÐ LÁGMARKI C25/30
BENDISTÁL:
ALLT STÁL SEM MERKT ER Kd MERKIR KAMBSTÁL MEÐ ÞVERMÁL d. OG SKAL VERA B500C SAMKVÆMT NS 3576-3 Fy=500Mpa.
SÖKKULSKAUT:
TENGJA SKAL SAMAN NEÐSTU (2K12) SÖKKULJÁRNIN MEÐ JÁRNA-KLEMMUM EÐA RAFSJÓÐA SAMAN OG NOTA SEM SÖKKULSKAUT.
TAKA SKAL SÖKKULSKAUTSTEINA (2K12) UPP VIÐ RAFMAGNSTÖFLU.

Samþykkt þann
2 3 JAN. 2007
Byggingafulltrúinn í Hafnarfirði
F.h. Kristján Þórarinsson

HLÍÐARÁS 28 HAFNARFIRÐI

UNDIRSTÖÐUR

Mkv.	1:50 1:10
Hannað	E.V.
Teiknað	E.V.
Yfirfarið	EV.

Nr.	Dags.	Breyting	Af

Dags. 26DES2006 Blað 1 AF 2 Nr. HLÍÐARÁS28SO

ÁRITUN SAMRÆMINGARHÖNNUÐAR
Eyjólfur Valgarðsson Kt:280857-4169

TR.aust s/f
TÆKNIFRÆÐINGARNIR
Eyjólfur Valgarðsson Kt:280857-4169
Sigurður Grétarsson Sími: 471-2257