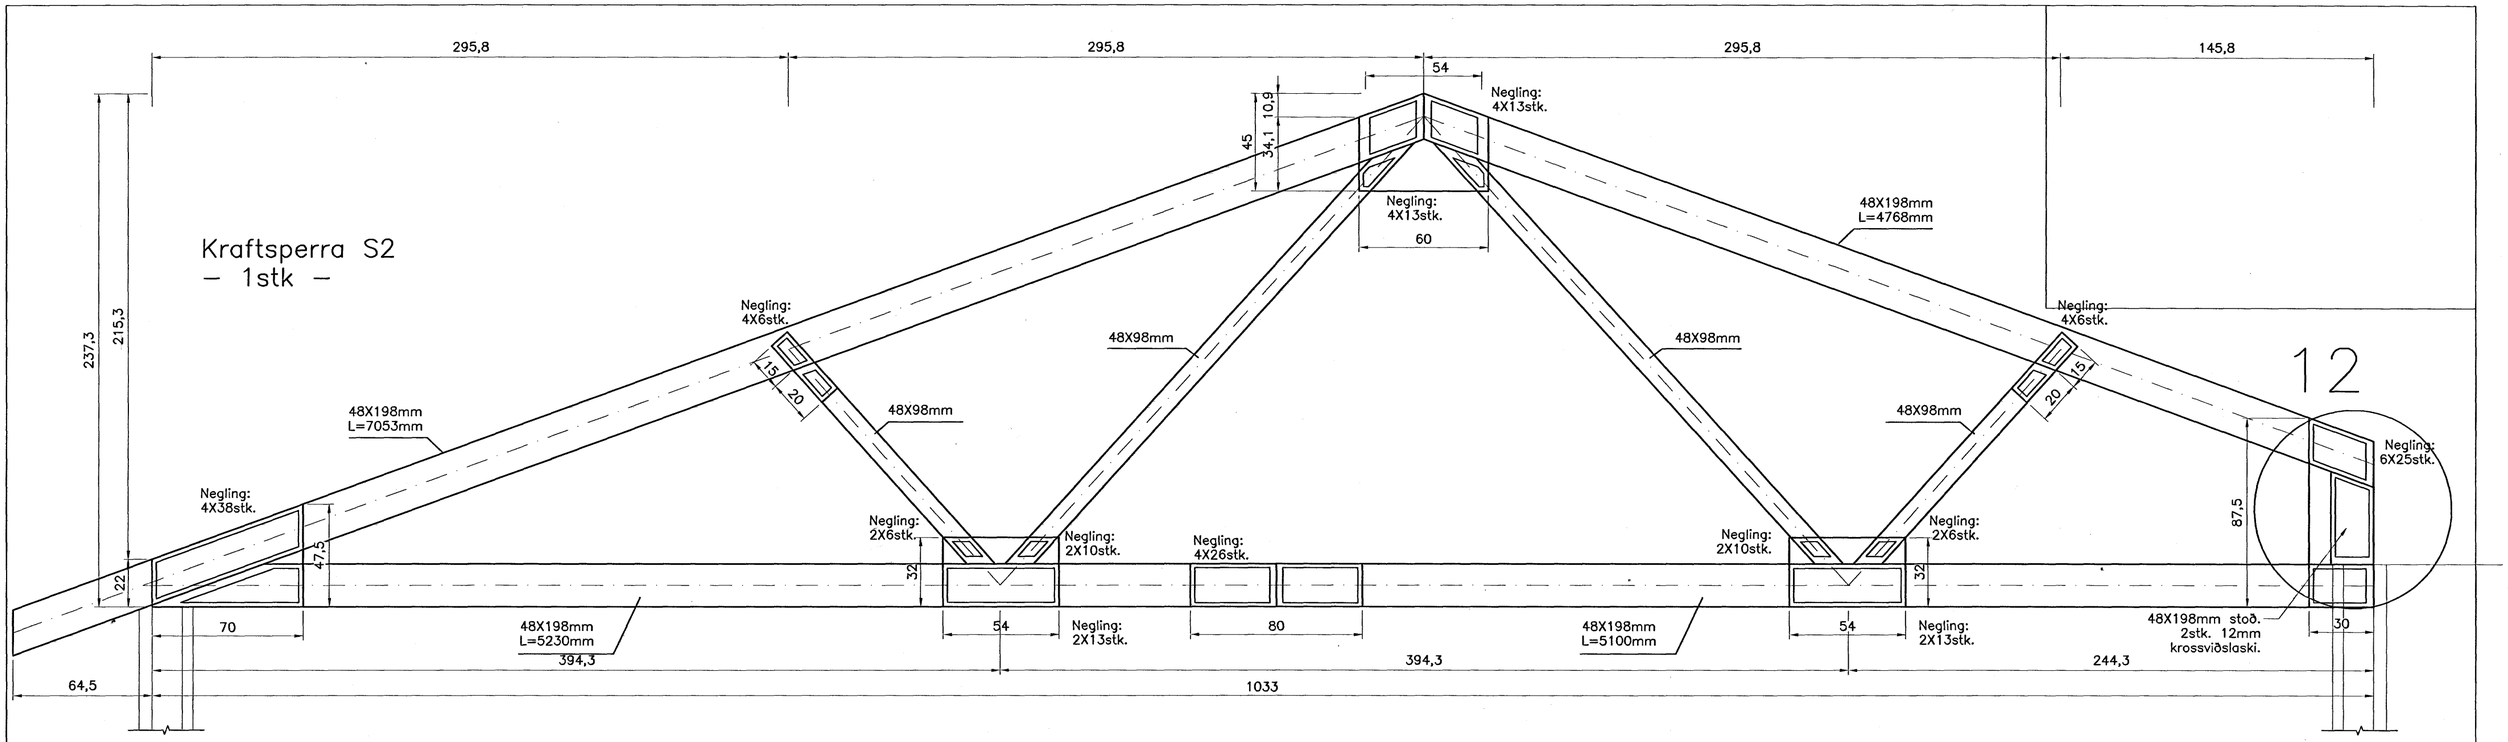

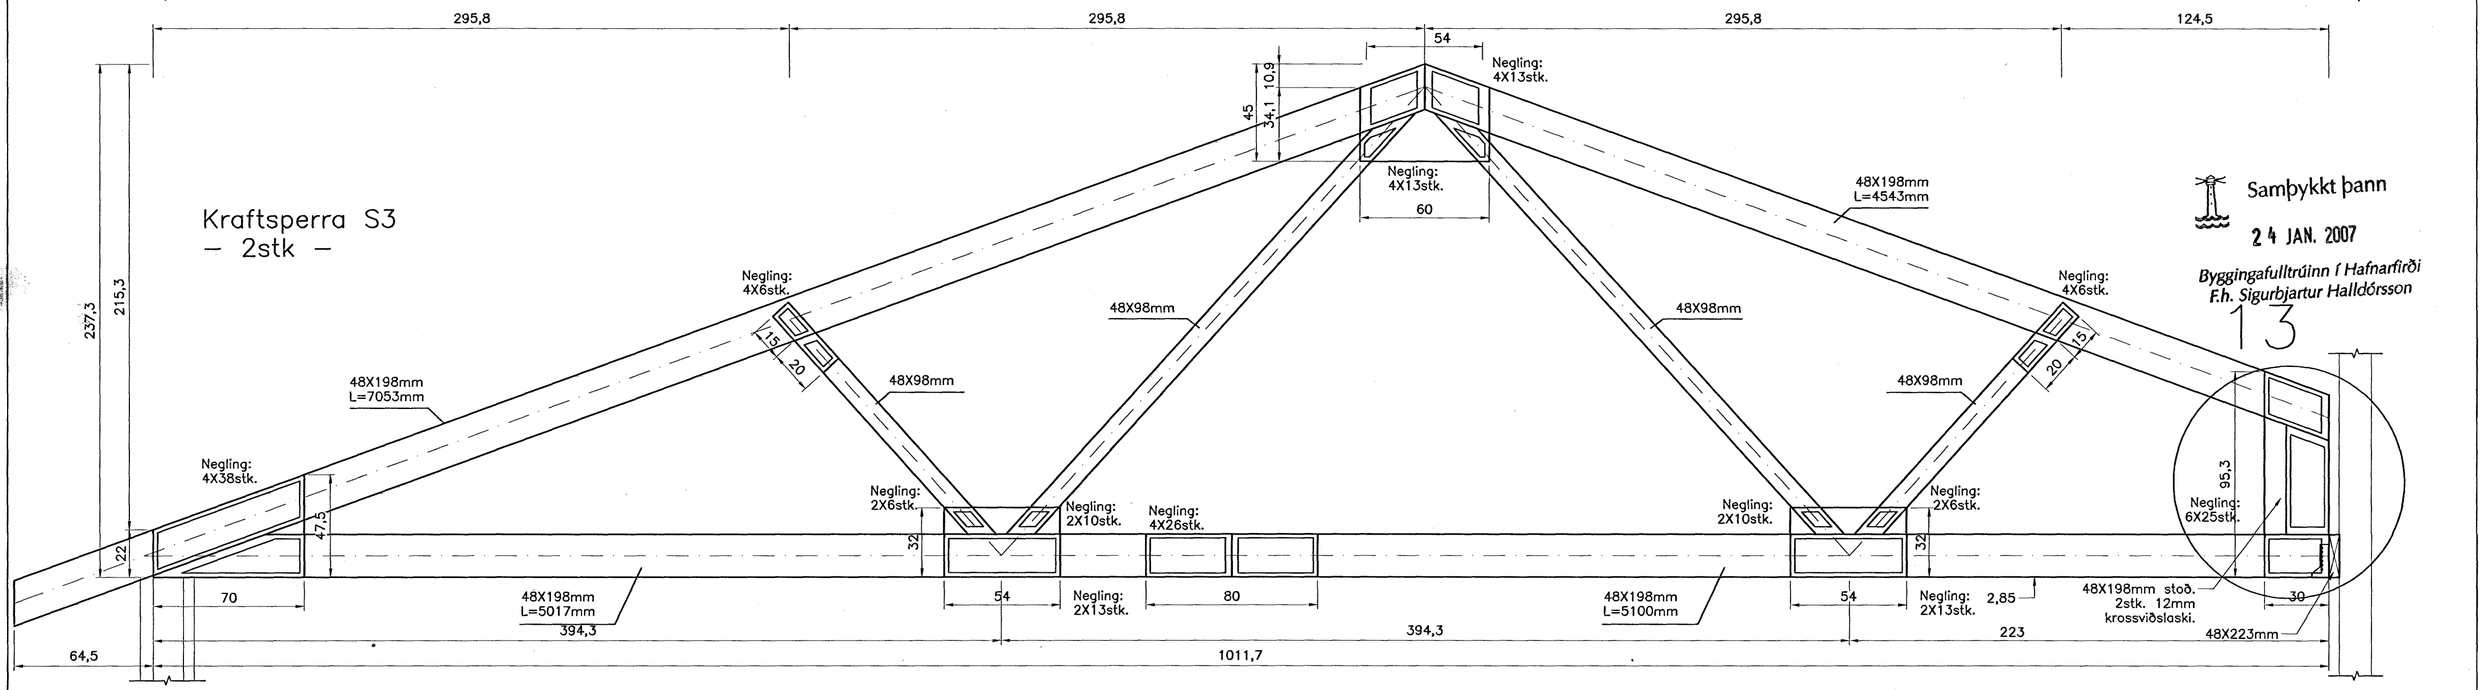

Samþykkt þann
24 JAN. 2007
Byggingafulltrúinn í Hafnarfirði
F.h. Sigurbjartur Halldórsson
13

SKÝRINGAR:
Allir laskar eru 12mm vatnsþ. (nema annað sé tekið fram) grenikrossviður (mín 5 laga). Millibil á milli nagla skal ekki vera minni er 25mm. Fjarlægð nagla frá endatré skal ekki vera minni en 35mm. Fjarlægð nagla frá brún á krossviði skal ekki vera minni en 20mm. Naglar eru 2,8/50.

Ath.
Sjá almennar skýringar teikn. nr. 1700.
Grunnmynd undirstaða og snið, teikn nr. 1701.
Grunnmynd þakviðar, teikn. nr. 1702.
Kraftsperrur nr. 1703–5.
Sérmyndir nr. 1706.

H.S.Á. TEIKNISTOFA
HARA ehf. · SUNNUHLÍÐ 12 · 603 AKUREYRI · kt. 531101-2860
sími 464-6800 · fax 464-6801 · hara@hara.is · www.hara.is
HARALDUR S. ÁRNASON · kt. 120149-2539
STEINMAR H. RÖGNVALDSSON · kt. 140574-3769

VERKHEITI: Hnoðravellir 40, Hafnarfirði				
HEITI TEIKNINGAR: Kraftsperra S2 og S3				VERK NR 06-317 / TEIKNING NR 1703
HANNAÐ ÍR	TEIKNAÐ ÍR	YFIRFARIÐ	DAGS 12.01.2007	KVARÐI 1:20
BREYTT 1	2	3	4	5