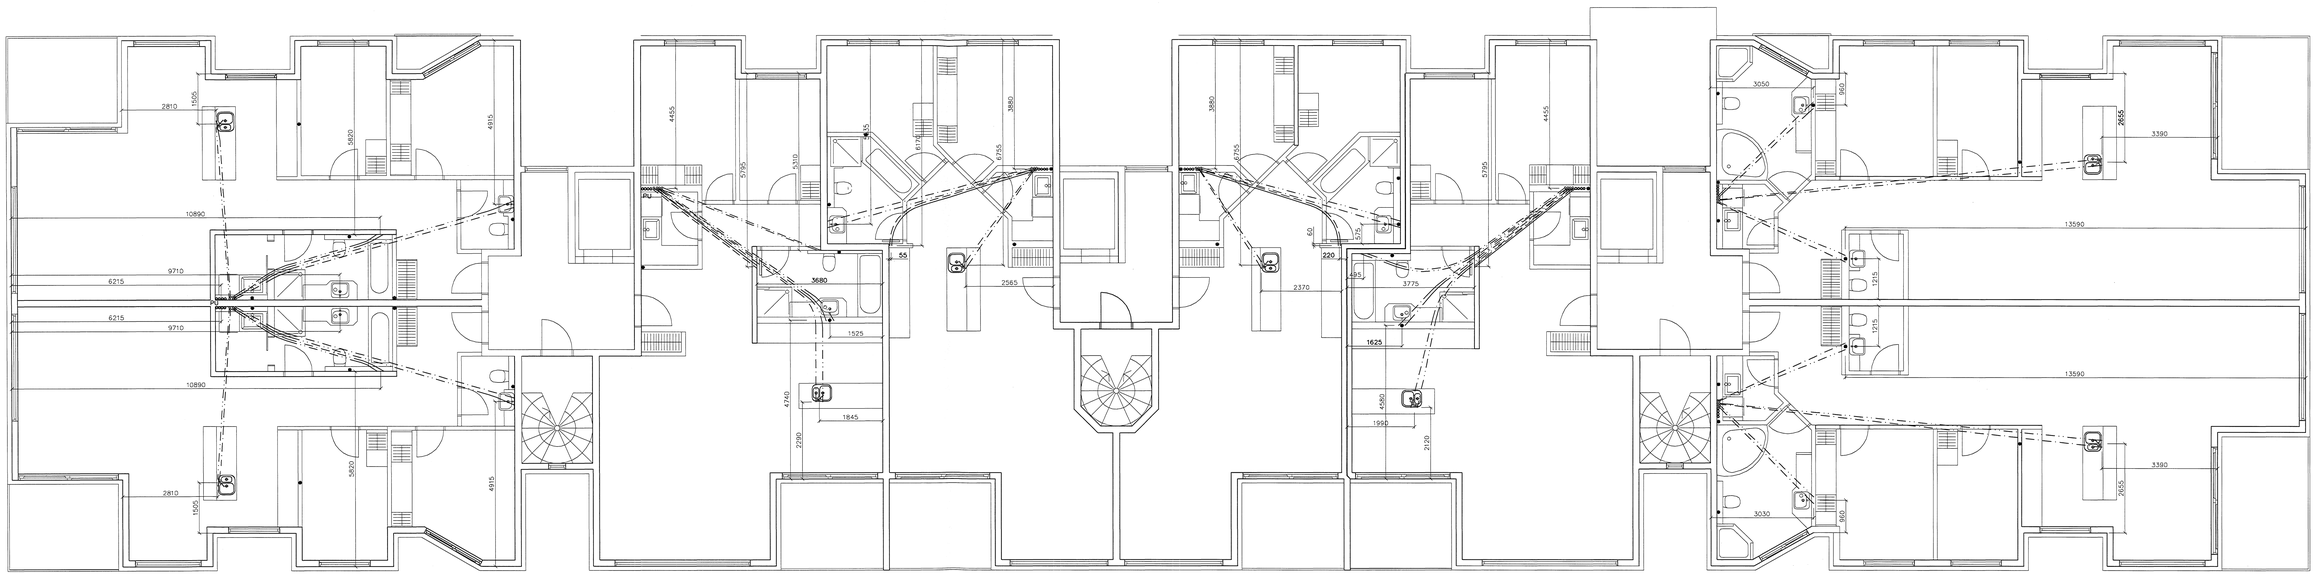

GRUNNMYND 4 HÆÐAR 1:50

	Dags.	Eðli breytinga	Sign

NORÐURBAKKI 11
HAFNARFIRÐI

ÍDRÁTTARRÖR FYRIR VATNSLAGNIR
4 HÆÐAR

Samþykkt þann

MKV. 1:50 1:20

DAGS. DES. 2006

VERK NR. 2601

TEIKN. NR. 2-12

HANNAÐ SIG. ÞORLEIFSS. KT. 241148-3009

TEIKNAÐ G.H.

YFIRFARIÐ

TÆKNIÞJÓNUSTA SIGURÐAR ÞORLEIFSSONAR ehf
STRANDGÖTU 11 220 HAFNARFIRÐI
SÍMI 555-4255 FAX 565-2575
E-mail tsth@simnet.is
kt: 440693-2539