


GRUNNMYND 1:50

GÓLFHITALAGNIR
20x2.5 Pe-PEX c/c100 OG 150

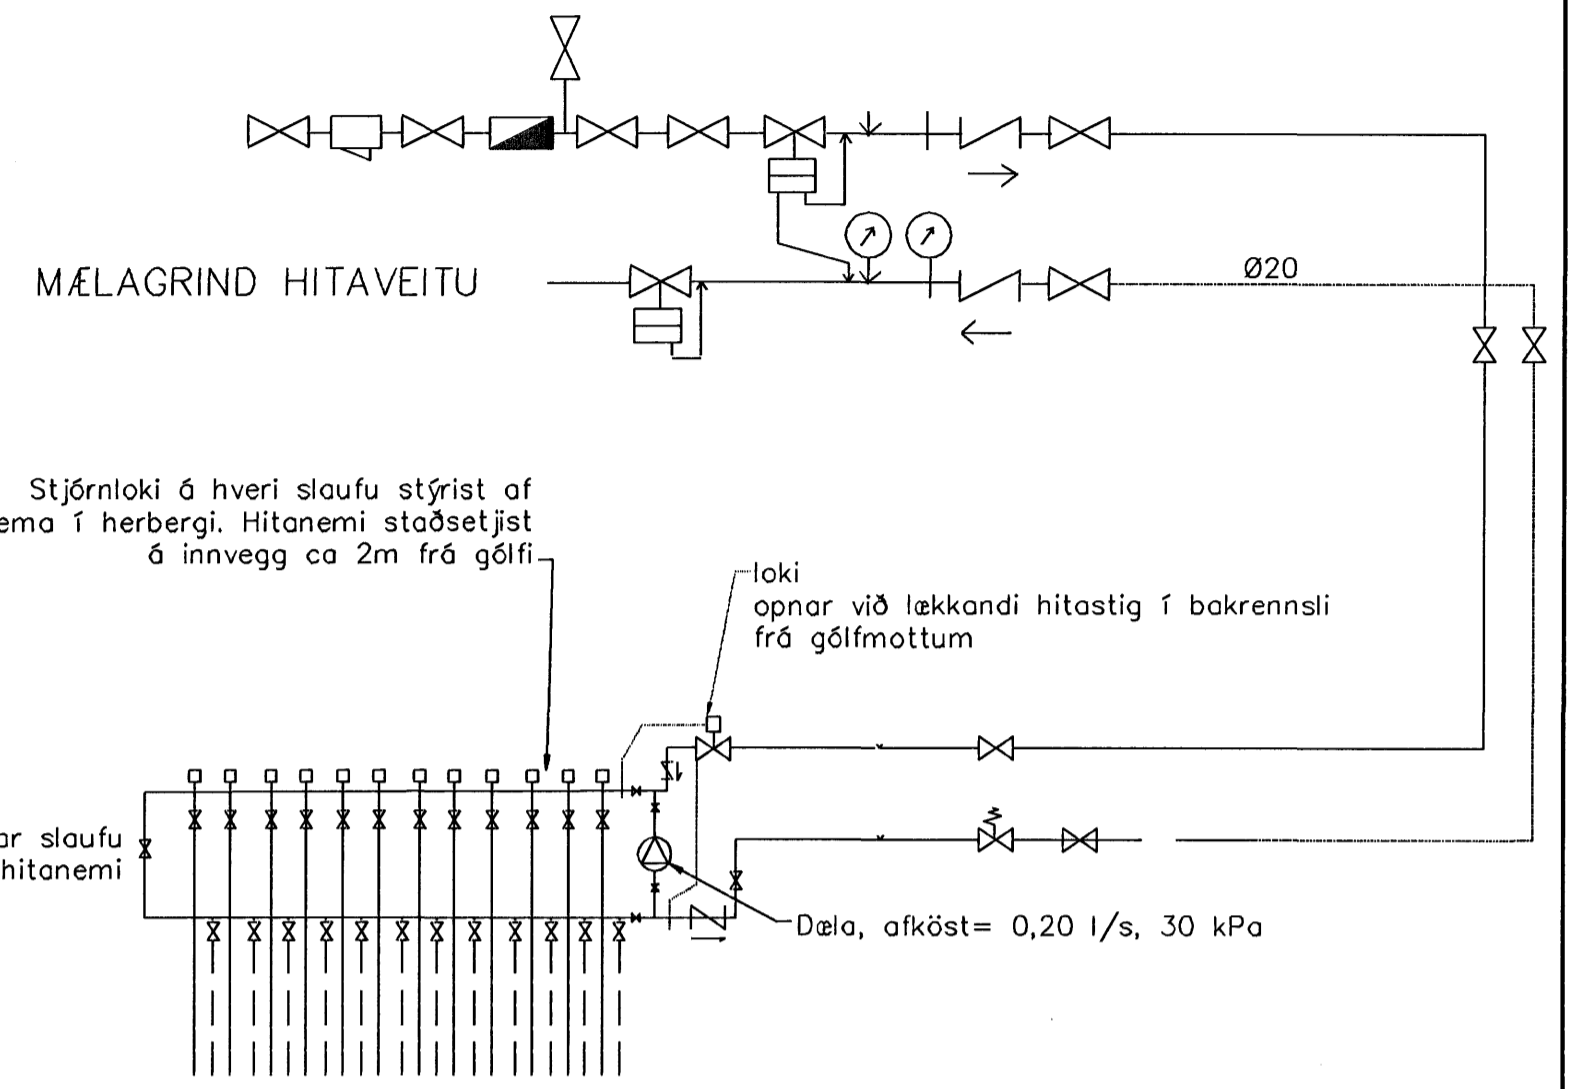

Stjórnloki á hverri slaufu stýrist af hitanema í herbergi. Hitanemi staðsetjst á innvegg ca 2m frá gólfi


loki opnar við lækkandi hitastig í bakrennsli frá gólfmottum

í bakrennsli hverrar slaufu komi hitanemi

Deila, atköst= 0,20 l/s, 30 kPa

gólfitakerfi

TENGING GÓLFHITA byggt á kerfi Giacomoni (Húsasmiðjan)

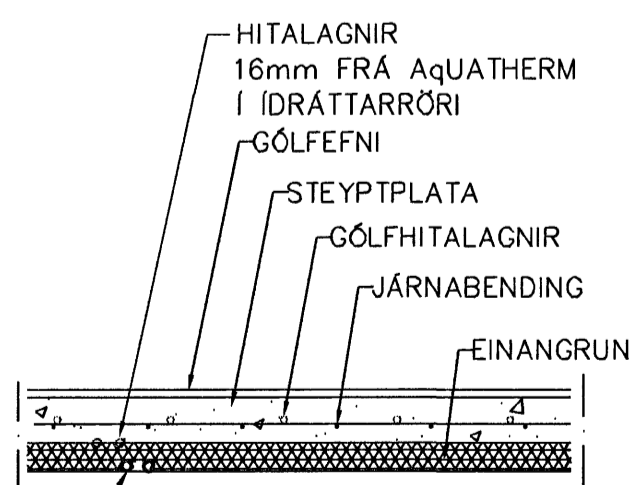

VATNSLAGNIR
20mm FRÁ AquATHERM í IDRÁTTARRÖRI

LAGNIR, SNIÐ, 1:20

Br.	Dags.	Eðli breytinga	Sign
DREKAVELLIR 61 HAFNARFIRÐI			
GÓLFHITALAGNIR			
MKV.	1:50	Samþykkt þann	
DAGS.	JAN. 2007	25 JAN. 2007	
VERK NR.	2617	Byggingafulltrúinn í Hafnarfirði	
TEIKN. NR.	2-03	f.h. Sigurbjartur Halldórsson	
HANNAÐ	SIG. ÞORLEIFSS. KT. 241148-3009		
TEIKNAD	G.H.		
YFIRFARIÐ			
TÆKNIPJÓNUSTA SIGURDAR ÞORLEIFSSONAR ehf STRANDGÖTU 11 220 HAFNARFIRÐI SÍMI 555-4255 FAX 565-2875 E-mail taeknihjonusta@islandia.is			