


GRUNNMYND 1:50

GÓLFHITALAGNIR  
20x2.5 Pe-PEX c/c100 OG 150

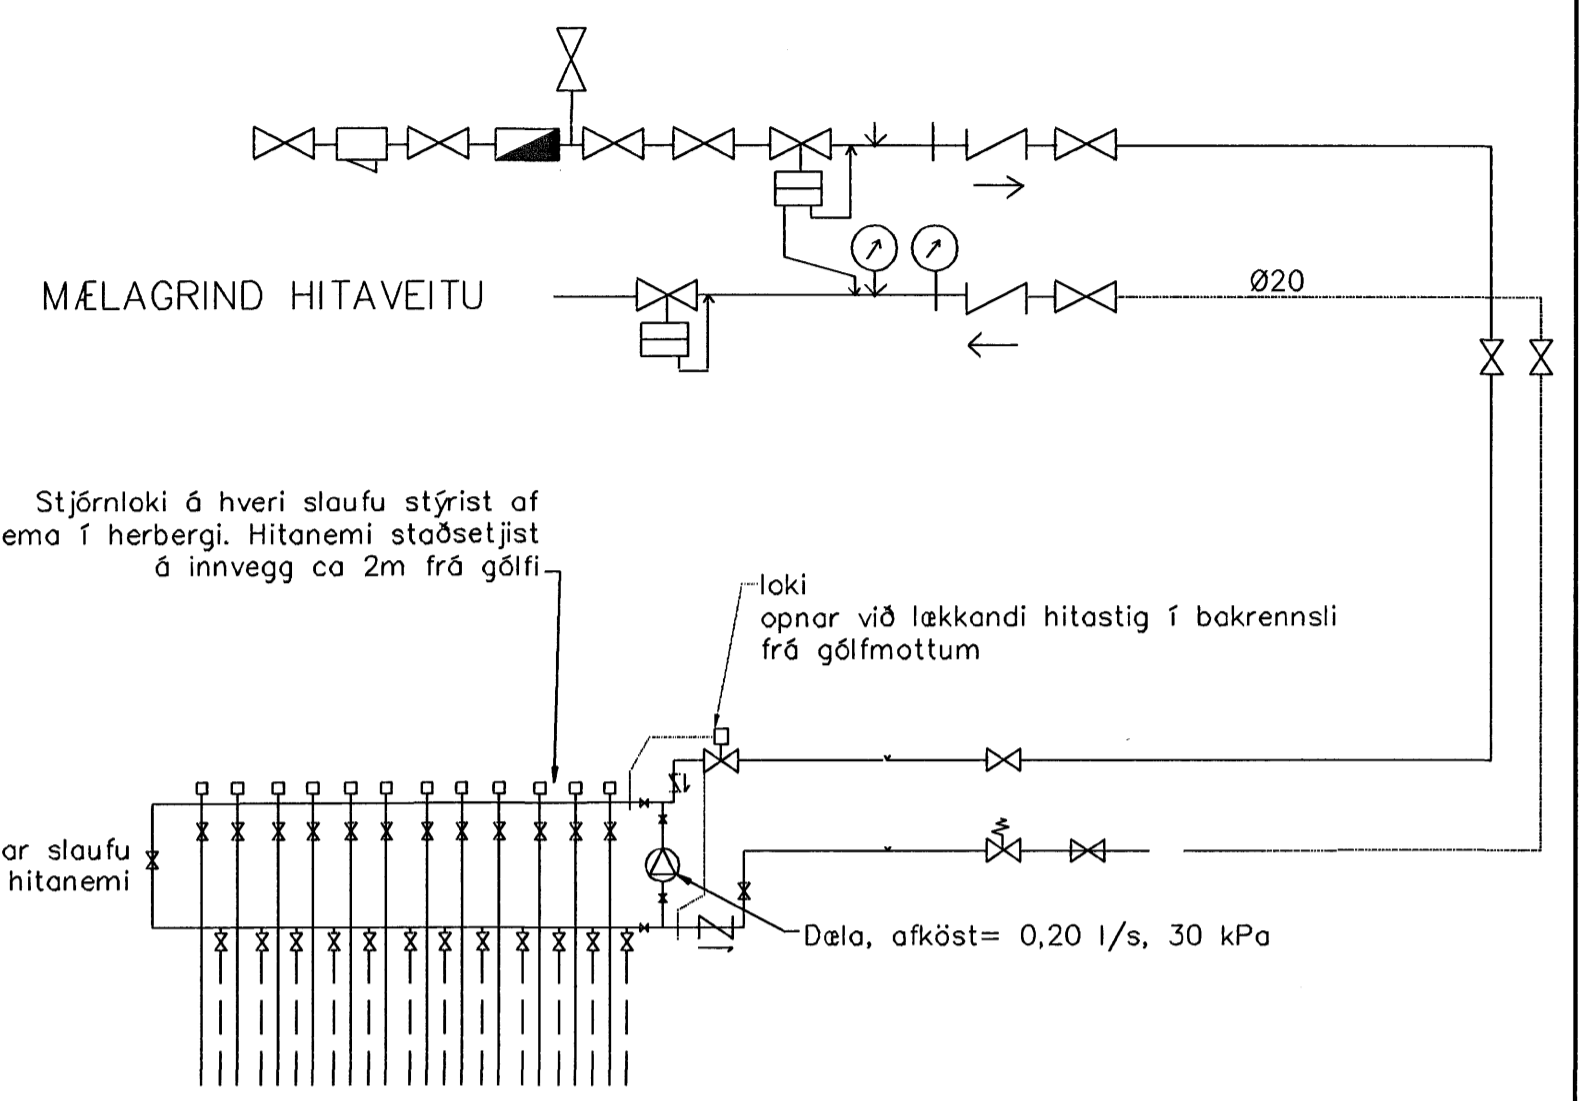

Stjórnloki á hverri slaufu stýrist af hitanema í herbergi. Hitanemi staðsetjst á innvegg ca 2m frá gólfi


loki opnar við lækkanði hitastig í bakrennsli frá gólfmottum

bakrennsli hversrar slaufu komi hitanemi

Dæla, afköst = 0,20 l/s, 30 kPa

gólfhitakerfi

TENING GÓLFHITA  
byggt á kerfi Giacomini (Húsasmiðjan)

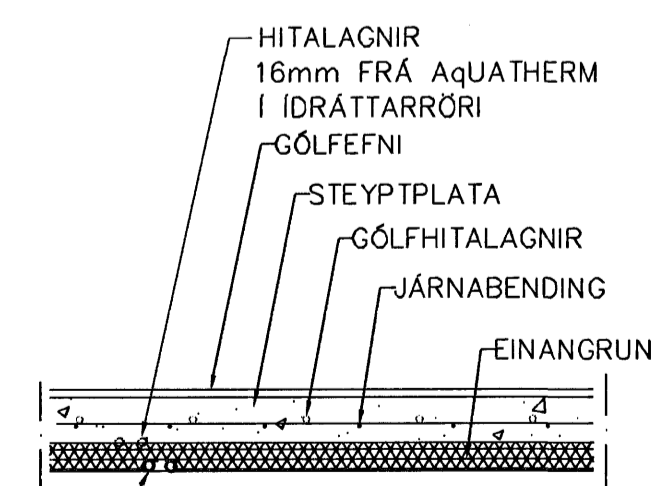

VATNSLAGNIR  
20mm FRÁ AquATHERM í IDRÁTTARRÖRI

LAGNIR, SNIÐ, 1:20

Br.	Dags.	Eðli breytinga	Sign
DREKAVELLIR 63 HAFNARFIRÐI			
<b>GÓLFHITA</b> Samþykkt þann 25 JAN. 2007 Byggingafulltrúinn í Hafnarfirði Sigurbjartur Halldórsson			
MKV. 1:50			
DAGS. JAN. 2007			
VERK NR. 2618			
TEIKN. NR. 2-03			
HANNAÐ SIG. ÞORLEIFSS. KT. 241148-3009			
TEIKNAD G.H.			
YFIRFARIÐ			
<b>TÆKNIÞJÓNUSTA</b> SIGURDAR ÞORLEIFSSONAR ehf STRANDGÖTU 11 220 HAFNARFIRÐI SÍMI 555-4255 FAX 565-2875 E-mail taeknihjonusta@islandia.is			