
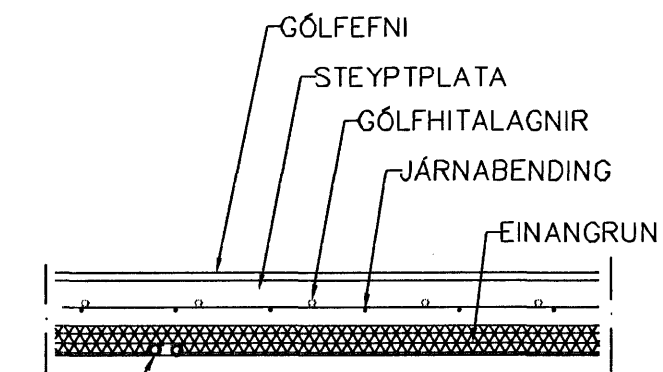


GRUNNMYND 1:50

GÓLFHITALAGNIR
20x2.5 Pe-PEX c/c100 OG 150

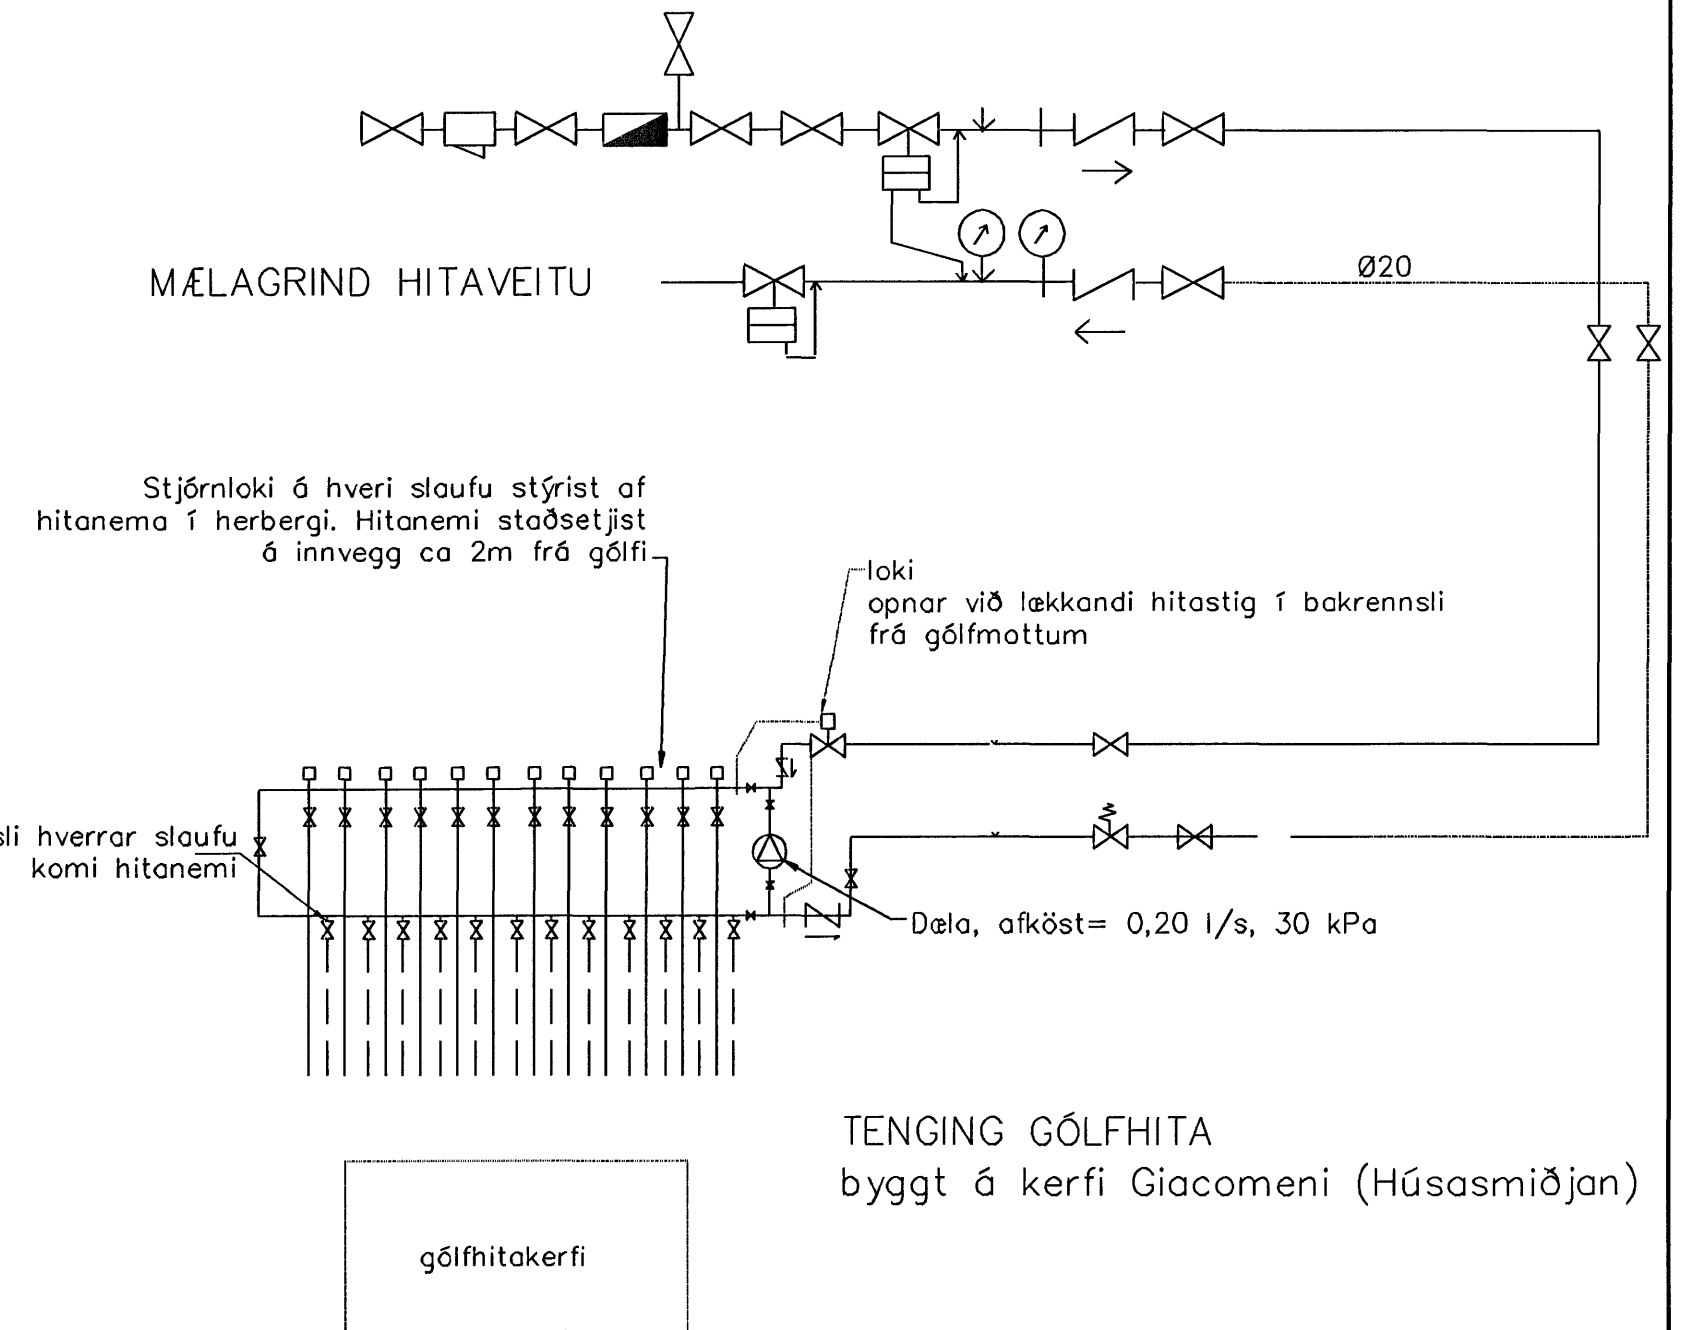

VATNSLAGNIR
20mm FRÁ AQUATHERM
Í ÍDRÁTTARRÖRI

LAGNIR, SNIÐ, 1:20

Br.	Dags.	Eðli breytinga	Sign
DREKAVELLIR 65 HAFNARFIRÐI			
GÓFHITALAGNIR Samþykkt þann 25 JAN. 2007			
MKV. 1:50			
DAGS. JAN 2007 Byggingafulltrúinn í Hafnarfirði Fr. Sigurbjartur Halldórsson			
VERK NR. 2619			
TEIKN. NR. 2-03			
HANNAÐ SIG. ÞORLEIFSS. KT. 241148-3009			
TEIKNAD G.H.			
YFIRFARIÐ			
TÆKNIRJÓNUSTA SIGURDAR ÞORLEIFSSONAR ehf STRANDGÖTU 11 220 HAFNARFIRÐI SÍMI 555-4255 FAX 565-2875 E-mail taeknihjonusta@islandia.is			