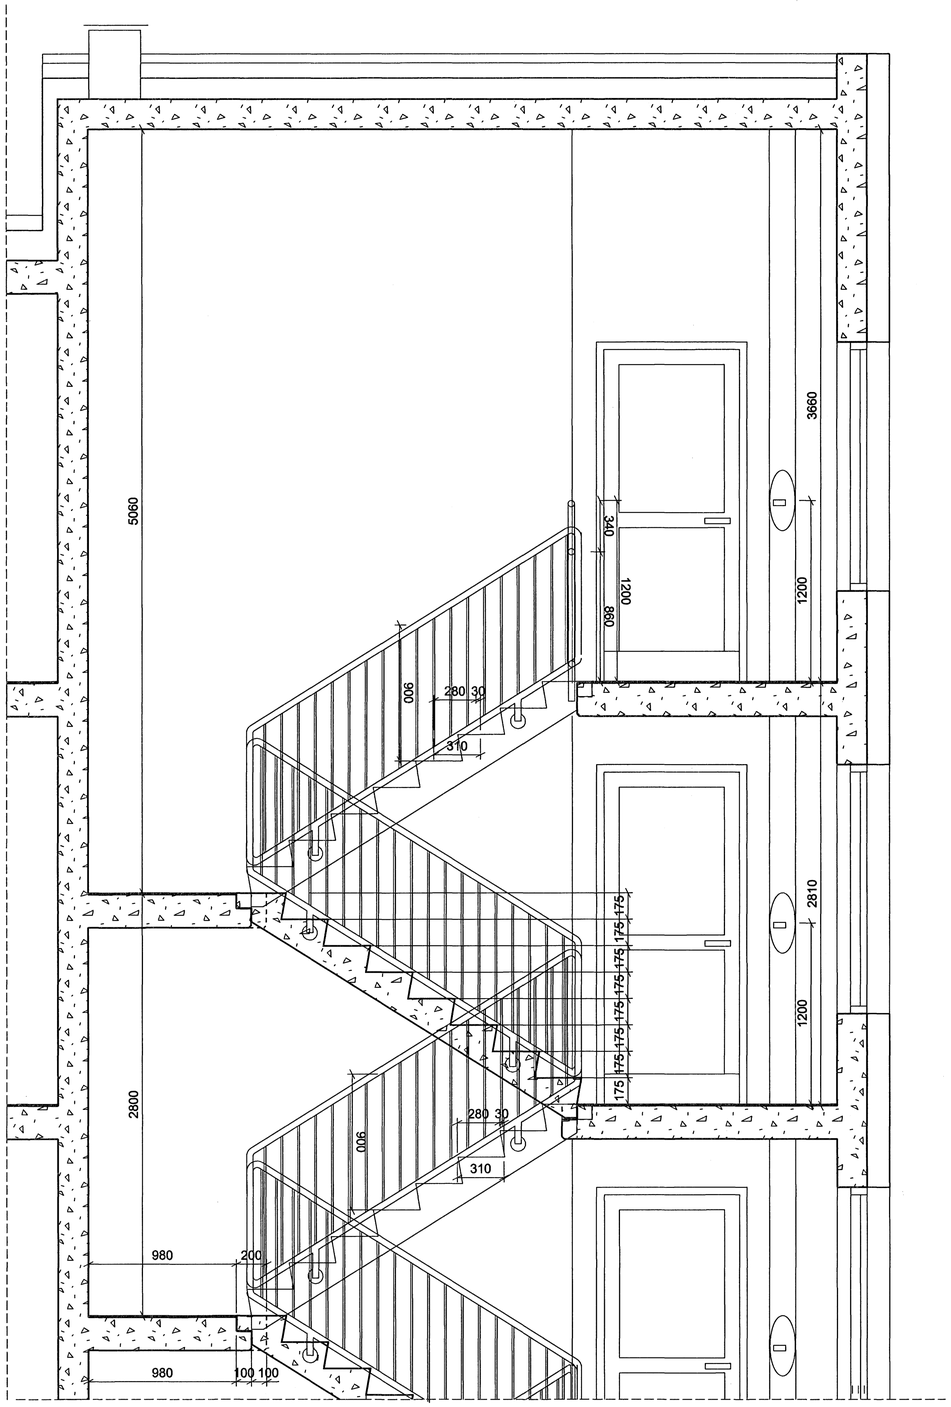

a-a
24-01

SNEIÐING A-A 1:20

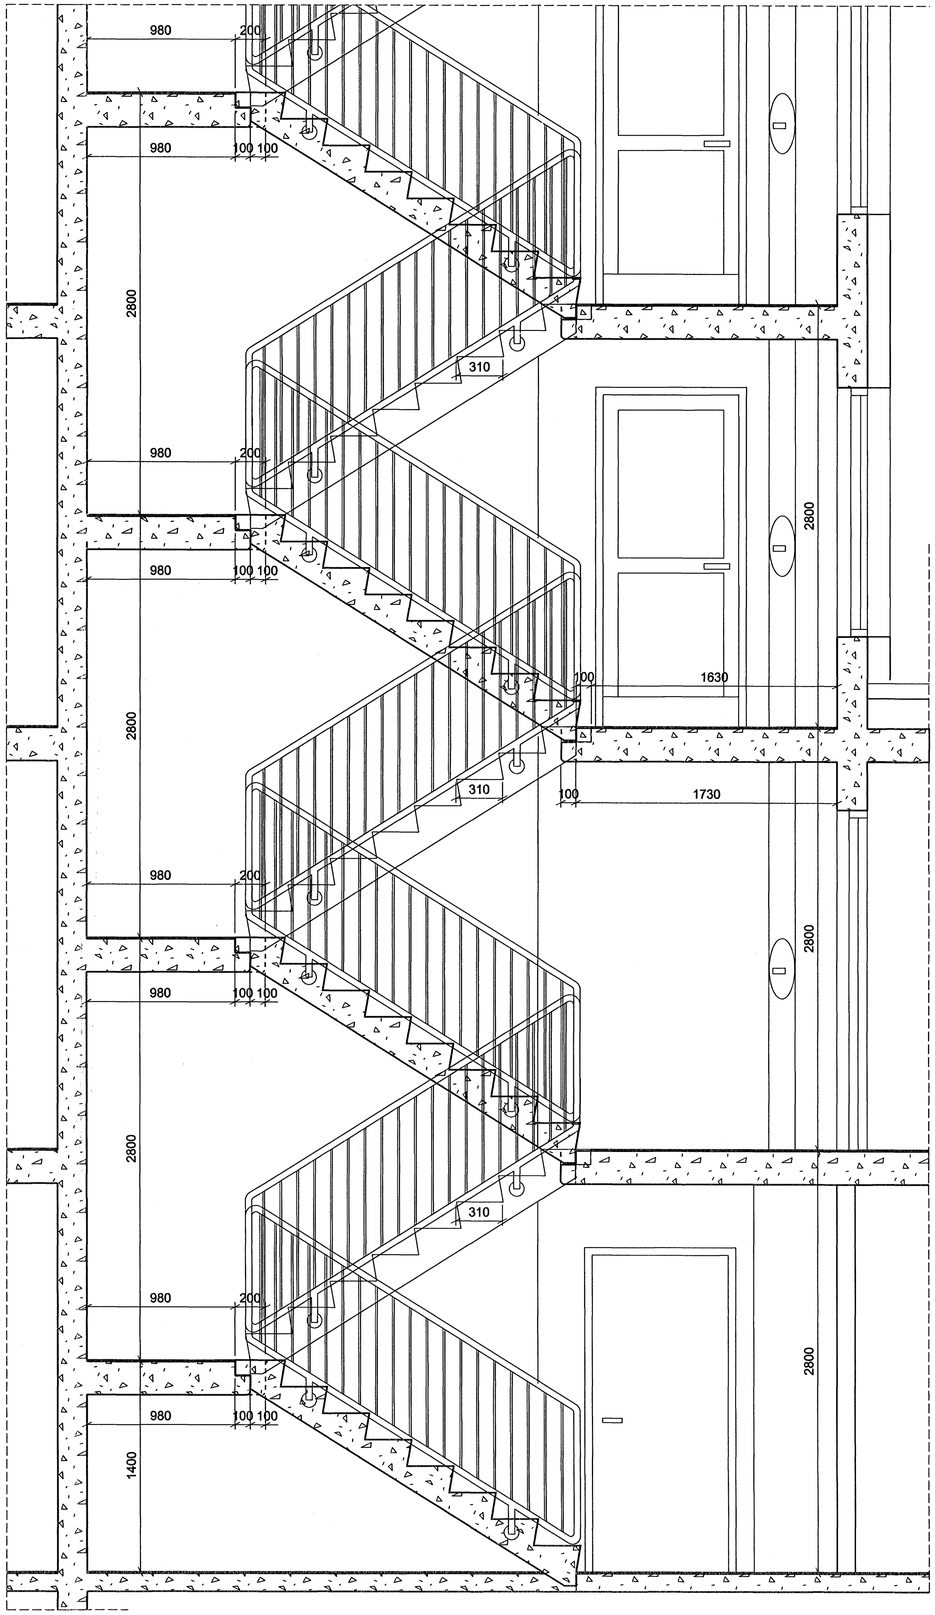

Samþykkt þann
26 JAN. 2007
Byggingafulltrúinn í Hafnarfirði
F.h. Sigurbjartur Halldórsson

ÚTGÁFA	TEIKNAÐ	SAMÞYKKT	DAGS
BREYTINGAR			

ASK Arkitektar
Geirsgötu 9
101 Reykjavík
Sími 515 0300
Fax 515 0319
www.ask.is

Áritun aðalhönnuðar:
Páll Gunnlaugsson arkitekt FAÍ, kt. 210552-2199

ASK ARKITEKTAR

VERKEFNI
SKIPALÓN 23
VERKTEIKNINGAR

HEITI TEIKNINGAR	MKV. Í A1
Stigi og handrið Snið	1:20
	TEIKNAÐ: SS
	DAGS: 15.12.2006
VERK NR.: 0688	NÚMER TEIKNINGAR: 24-02
	ÚTGÁFA: