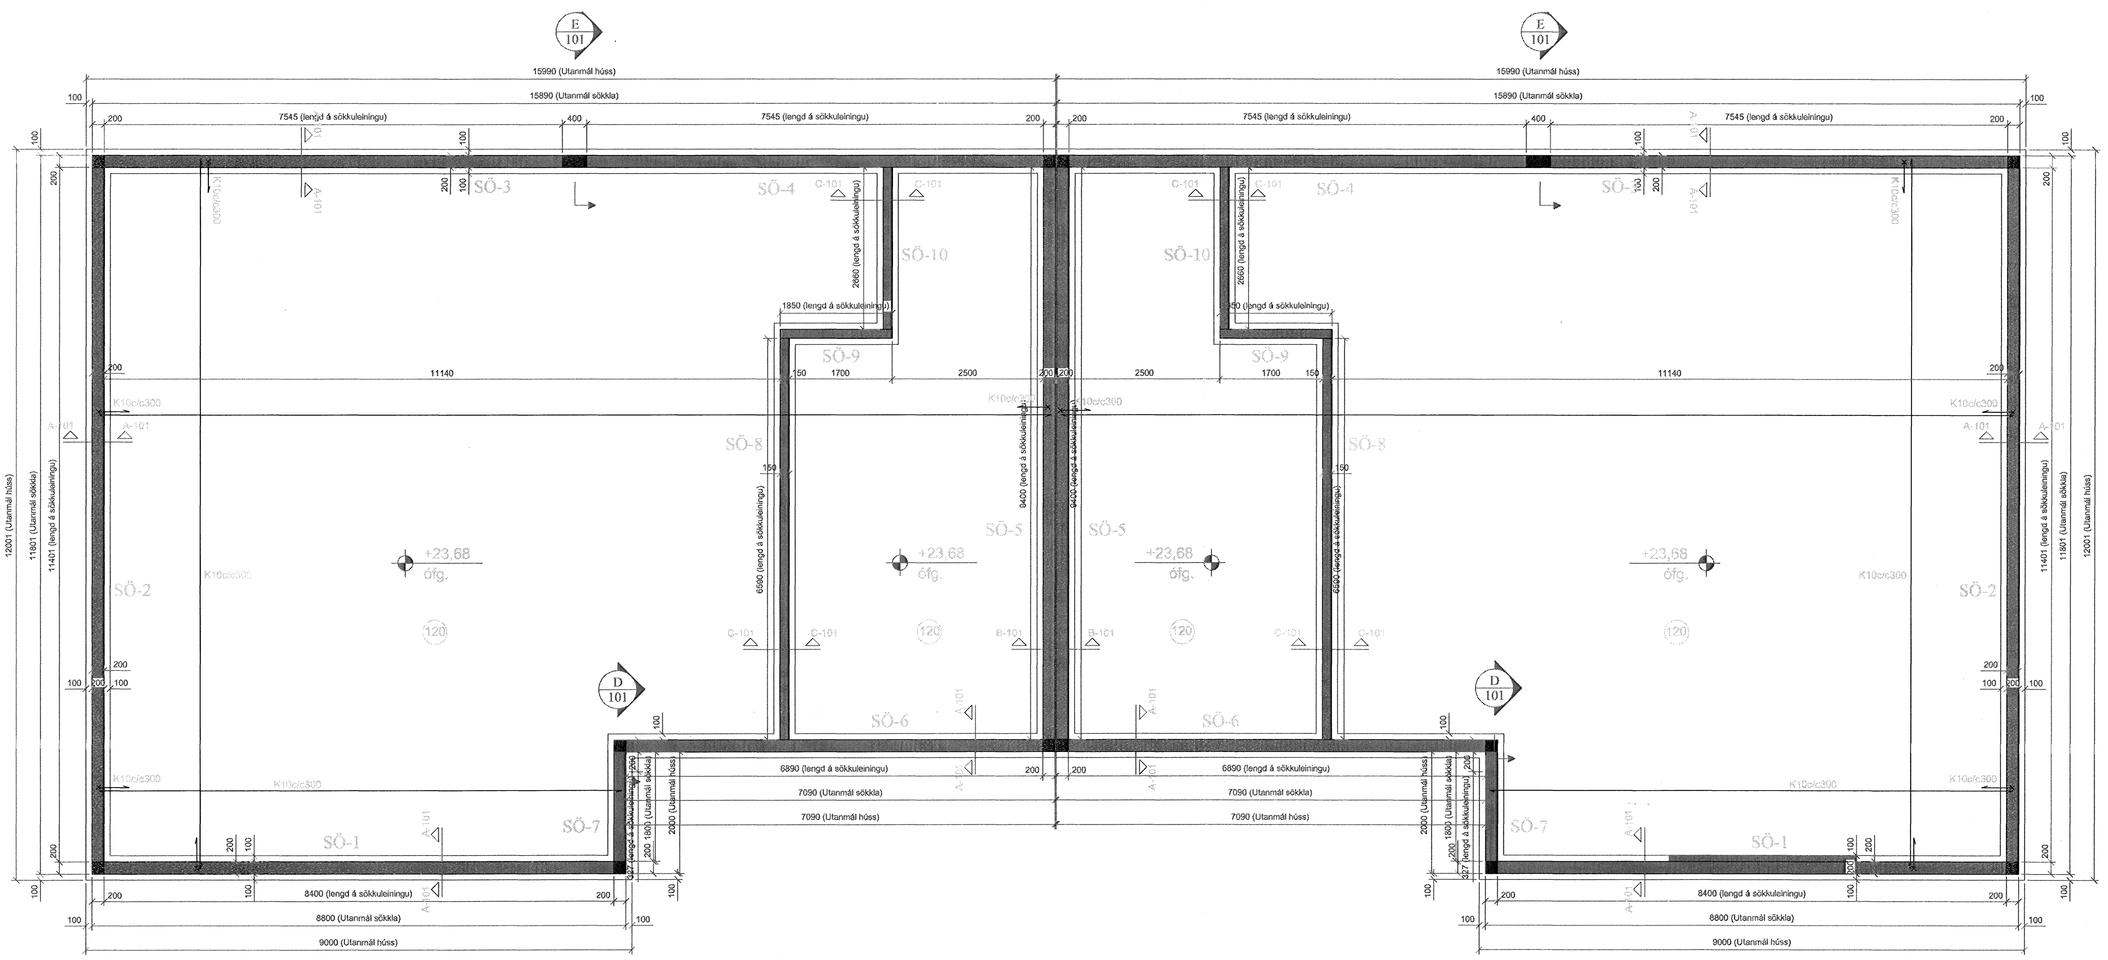

Undirstöður, Grunnmynd mkv.1:50

A 101 SNIÐ. 1:20

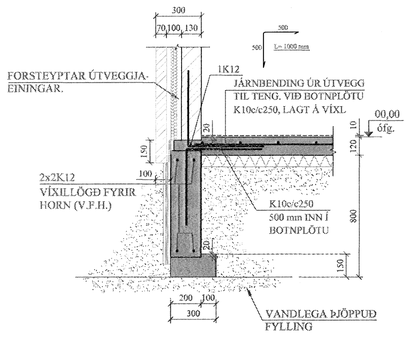

B 101 SNIÐ. 1:20

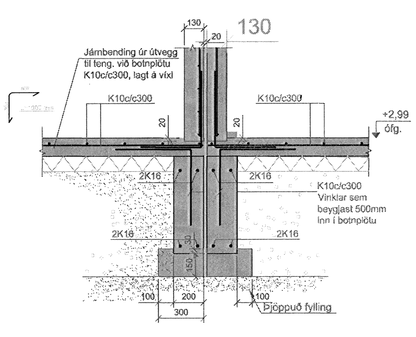

C 101 SNIÐ. 1:20

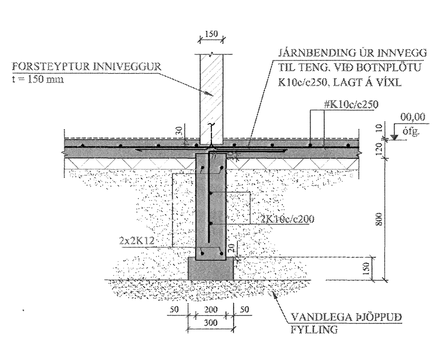

Göt í undirstöður:

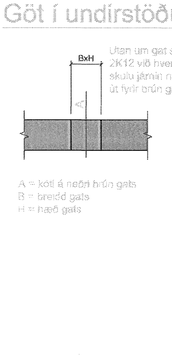

D 101 SNIÐ. 1:10

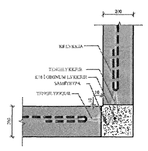

E 101 SNIÐ. 1:10

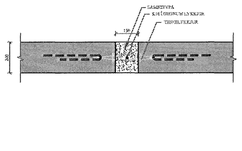

F 101 SNIÐ. 1:10

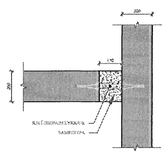

SKÝRINGAR FYRIR UNDIRSTÖÐUEININGAR:

ÖLL ALMENN JÁRNBENDING #K10c/c200 Í MIÐRI EININGU NEMA ANNAÐ SÉ SÝNT.
2K12 MEÐFRAM BRÚNUM.

STEYPUGÆÐI: S - 250
SJÁ ANNARS SKÝRINGAR TEIKN. NR. 1-01

Skýringar:

Jarðvinna og fylling undir hús:

Grafa skal burt alla lausan jarðveg á fastan botn.
Fylla skal undir sökkla með viðurkenndu frostfríu fyllingarefni (möl)
þjappa skal fyllingu
Inn í sökkla skal fylla með frostfríu viðurkenndu efni (möl) og þjappa í lögum, ekki þykkri en 30 cm.

Steypa og steypustyrktarjárn:

Steypa í sökkla skal vera C25, sementsmagn minnst 300 kg/m³.
Steypa í gólfplötu skal vera C25, í gólfplötu komi járnbending K10c/c300.
Heimilt að nota í gólfplötu K189 jármottur í stað hefðbundinna bendijárna.
Undir gólfplötu komi einangrunarplast 100 mm þykkt, rúmþyngd 24 kg/m³.
Loftinnihald steypu í sökkla skal vera 5-7% og v/s hlutfall minna en 0.5
Steypustyrktarjárn er karnbstál KS50.
Utan á sökkla skal einangra með 50 mm þykkri steinull.

Mesta álag á grunn er 3.0 kp/cm² (300 KN/m²).

Sigr. Svavarsdóttir

BREYTINGAR

TILVÍSANIR:

SKÝRINGAR.....SJÁ.TEIKN. NR. 1-01

Samþykkt þann
25 JAN. 2007
Byggingafulltrúinn í Hafnarfirði
F.h. Sigurbjartur Halldórsson

Reikn.	JKR	NÓV. '06	Útgefið:	20.11.2006	
Teikn.	JF	NÓV. '06	Kvarði:	1:50, / 1:20	
Ath.					
Samþ.					

HAFRAVELLIR 10 - 12
HAFNARFIRÐI

Nr. 1-02

Verkhluti
BURÐARVIRKI
SÖKKULEININGAR OG SNIÐ

Jón Kristjánsson
Byggingaverkfræðingur FVFÍ
Skúlagata 19
101 Reykjavík
Sími: 551-9820
Gsm: 863-2154
Kt: 210754-4829
Netfang: jokris@simnet.is
http://www.vjk.is