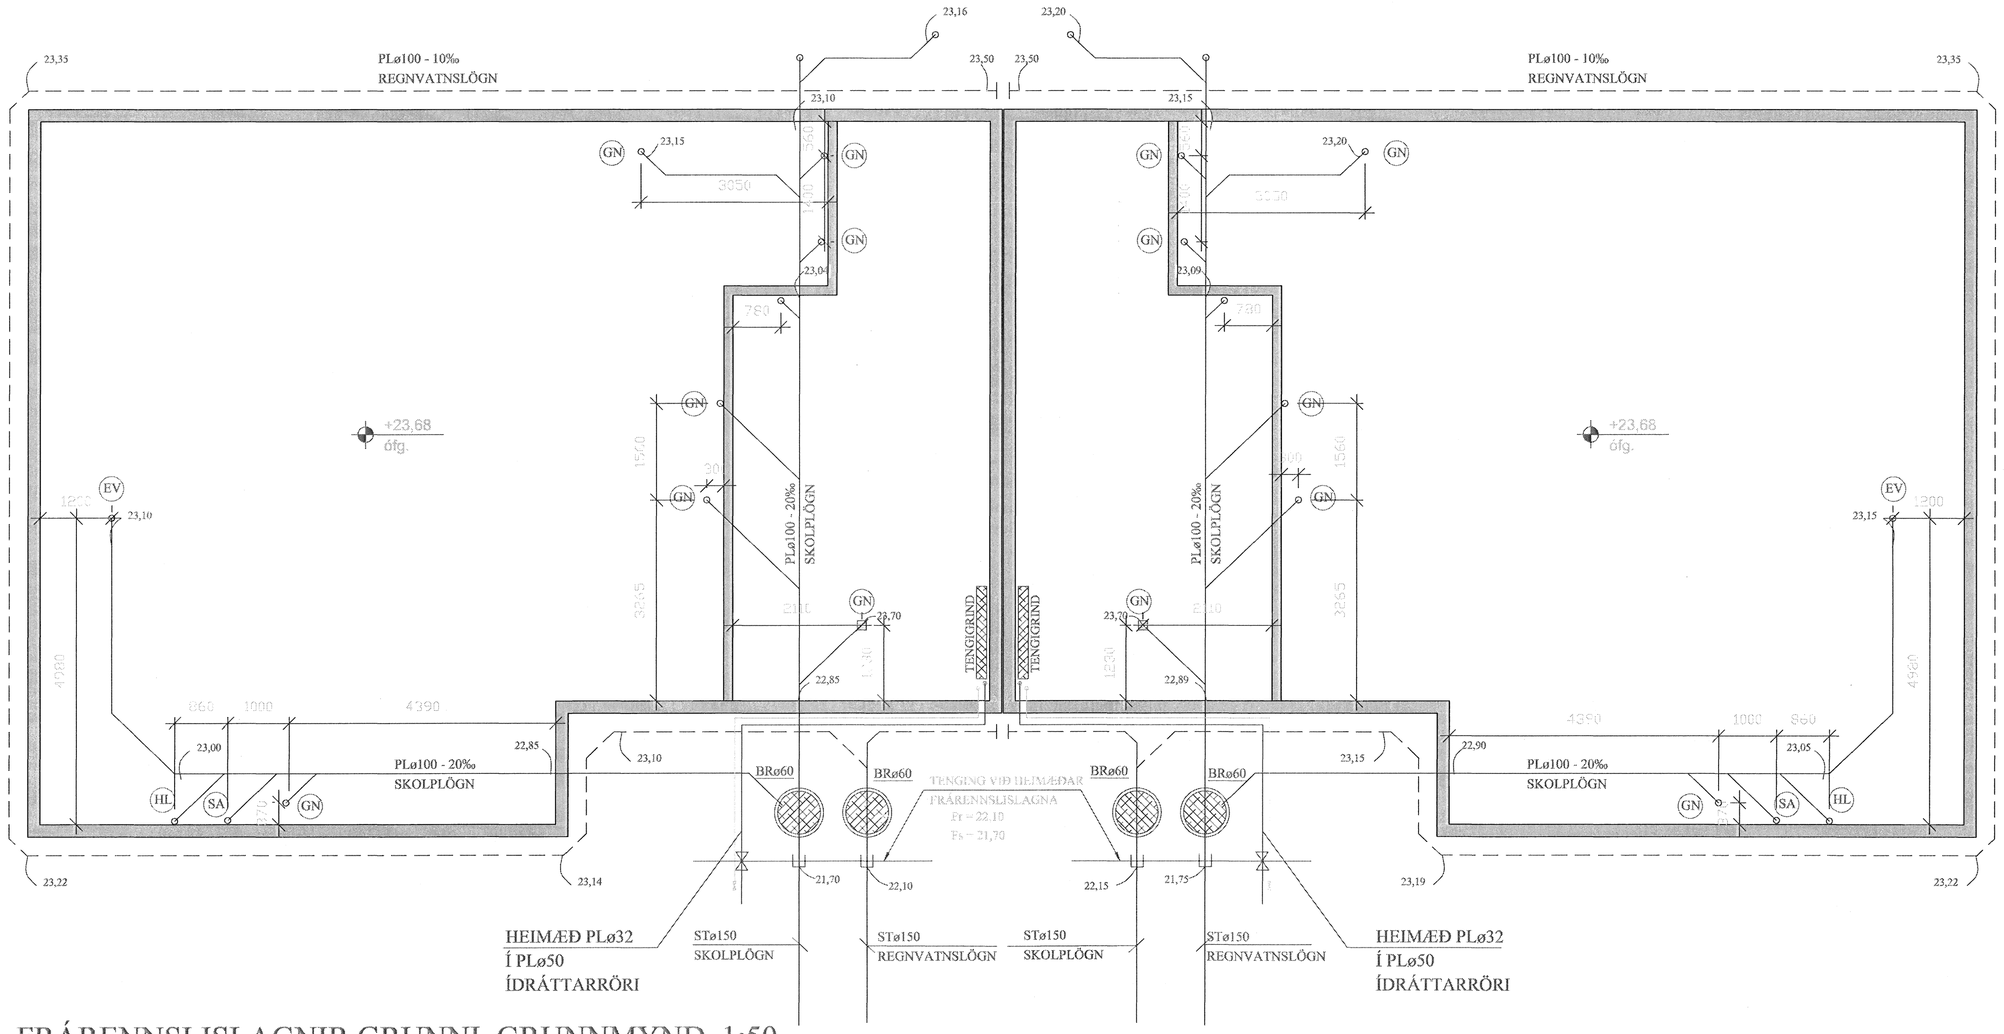

FRÁRENNSLISLAGNIR GRUNNI, GRUNNMYND. 1:50

FRÁRENNSLISLAGNIR Í JÖRÐU OG GRUNNI. 1:20

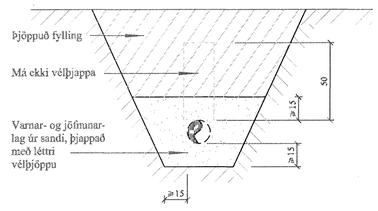

SKOLPLÖGN - (HEIMÆÐ STø150)
REGNVATNSLÖGN - (HEIMÆÐ STø150)
NEYSLUVATNSLÖGN - (HEIMÆÐ PLø32)

BREYTINGAR

TILVÍSANIR:

SKÝRINGAR..... SJÁ TEIKN. NR. 2-01

Samþykkt þann
25 JAN. 2007
Byggingafulltrúinn í Hafnarfirði
F.h. Sigurbjartur Halldórsson

Reikn.	JKR	NÓV. '06	Útgefið:	25.11.2006
Teikn.	JF	NÓV. '06	Kvarði:	1:50, 1:20
Ath.				
Samþ.				

HAFRAVELLIR 10 - 12
HAFNARFIRÐI
Nr. 2-02

Verkhluti
FRÁRENNSLISLAGNIR Í GRUNNI, GRUNNMYND.

Jón Kristjánsson
Byggingarverkfræðingur
FVFÍ
Skólagata 19
101 Reykjavík
Sími: 551-9820 Gsm: 863-2154
Kt: 210754-4829
Netfang: joors@simnet.is
http://www.vjk.is