

ÚTSOG			
NR.	GERÐ.	STÆRÐ/DREIFARI/BOX	TEG.
U1	ÚTSOGSVENTILL HVÍTUR MED LAUSRI KEILU & BRÆDIVARI TIL LOFTMAGNSSTILLINGAR 17 L/s, 25dB (A)	Ø 100	
U2	ÚTSOGSVENTILL HVÍTUR MED LAUSRI KEILU & BRÆDIVARI TIL LOFTMAGNSSTILLINGAR 54 L/s, 25dB (A)	Ø 160	

ALLIR ÓMERKTIR STOKKAR ERU ERU Ø125 mm SPÍRÓ
OP YFIR ALLAR GEYMSLU HURÐIR

LOFTSTOKKAR OG TENGISTYKKI:

- STOKKAR OG TENGISTYKKI ERU ÝMIST SÍVALIR EDA FERKANTADIR
- STOKKAR ERU ÚR GALV. STÁLPLÖTUM, LÁGMARKSPYKKT SEM HÉR SEGIR:





ÞVERMÁL EDA STÆRSTA HLIÐ < 300mm : ÞYKKT 0,83mm
 ÞVERMÁL EDA STÆRSTA HLIÐ 301-750mm : ÞYKKT 0,8mm
 ÞVERMÁL EDA STÆRSTA HLIÐ 751-1400mm : ÞYKKT 1,0mm
 ÞVERMÁL EDA STÆRSTA HLIÐ 1401-2200mm : ÞYKKT 1,25mm
 ÞVERMÁL EDA STÆRSTA HLIÐ >2200mm : ÞYKKT 1,5mm

- KERFI SKULU MINNST UPPFYLLA ÞÉTTLEIKAFLOKK B SKV. DS 447.
- ALLAR HLIÐAR Í KÖNTUÐUM STOKKUM SKAL STYRKJA MEÐ KROSSBROTI.
- STOKKAR SKULU HENGDIR Í STEYPU MEÐ 10mm SNITTTEINUM OG MÚRBOLTUM.
- VIÐ ALLAR BRUNA- OG SPJALDLOKUR KOMI GAUMLÚGUR.
- FRÁGANGUR SKAL VERA Í SAMRÆMI VIÐ GILDANDI STABLA OG REGLUGERDIR.

SL = STILLILOKA
 ML = MÓTORLOKA
 BL = BRUNALOKA
 RL+BL
 GL = GAUMLÚGA


HLLJÓDGILDRA MED 50mm EIN.
 L=LENGD

SKÝRINGAR :

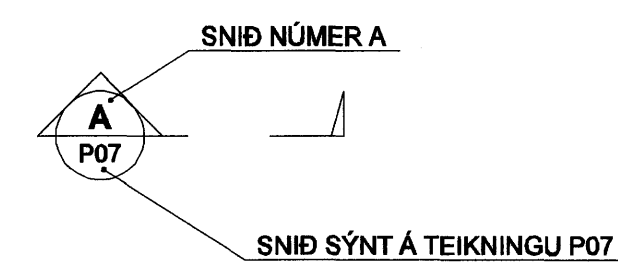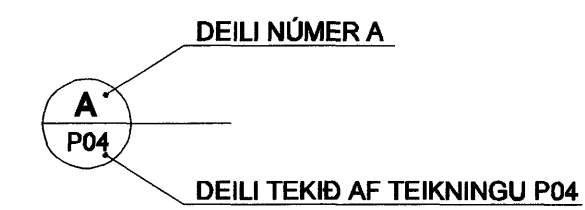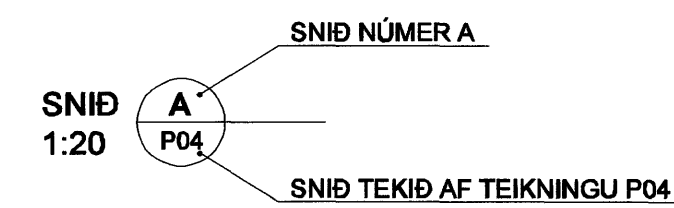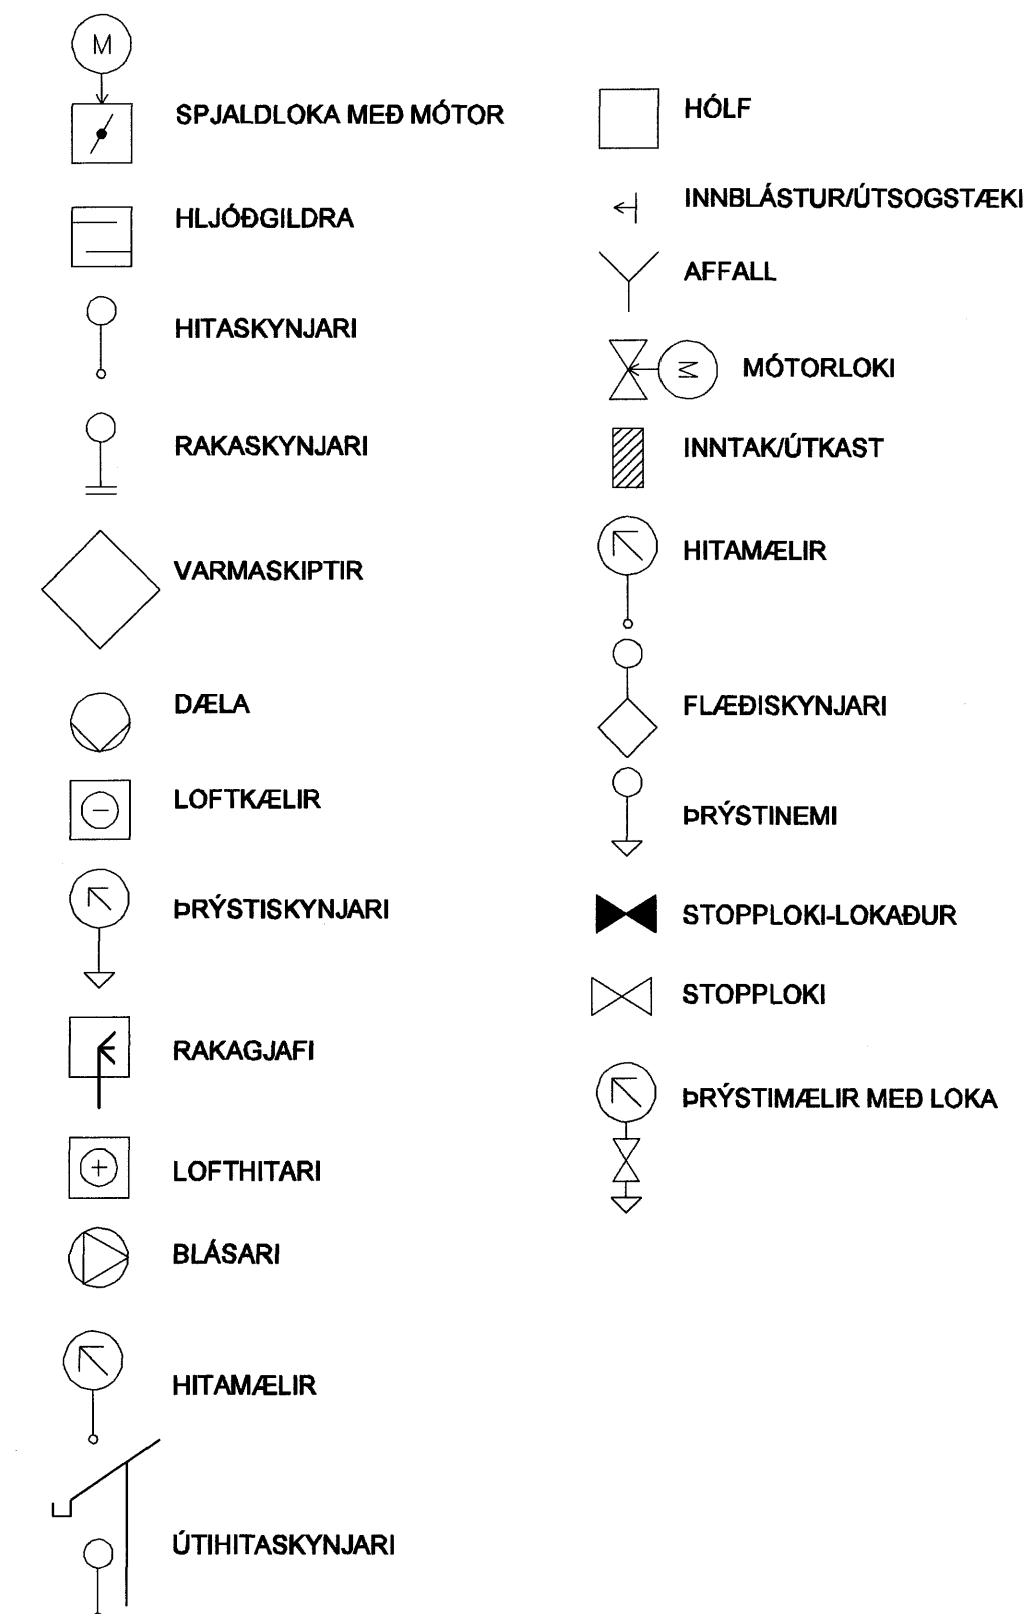


BREYTINGAR ERU TÁKNADAR MEÐ BÓKSTÓFUM A, B, C
 O.S.FRV. DREGIÐ VERÐUR SKÝ UTAN UM ALLAR
 BREYTINGAR, SEM GERÐAR ERU Á MILLI ÚTGÁFA Á
 HVERRI TEIKNINGU.

BREYTING NÚMER A OG
 SVÆÐI Í BIÐSTÓÐU ERU
 SÝND SEM

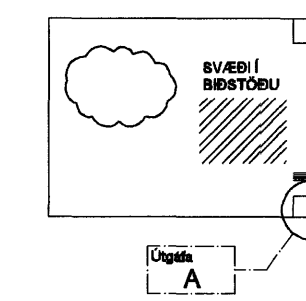

SKIPALÓN 23

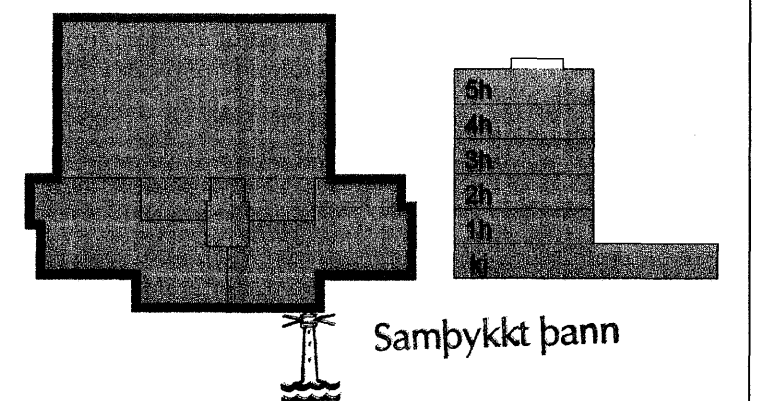

Samþykkt þann

25 JAN. 2007

Byggingafultrúinn í Hafnarfirði
 F.h. Sigurbjartur Halldórsson

Útg. Dags. Skýring HannaÓYlfarsÓ

VS

VERKFRÆÐISTOFA

BÆJARHÁLIN 20 · 220 HAFNARFJÓRÐUR KEHNT. 710706-2899
 vsb@vsb.is · Sími 585 8600 · Fax 585 8610 www.vsb.is

Arlinn séðfónaútar
 Sveinn Áki Sverrisson Kt: 230855 5009

Verkefni
SKIPALÓN 23
HAFNARFIRÐI
 Verkefni
 Loftþræsing
 Almennar skýringar

HannaÓ	TeiknaÓ	YfirfarÓ	KvarÓ	Í A1	Síða
BL	BL	SÁS	-	-	-
Dags.	15.12.2006	Verkefni	06926	Teikning	L000
Útgáfa	-	Útgáfa	-	Útgáfa	-