




FRÁRENNSLISLAGNIR Í GRUNNI, GRUNNMYND. 1:50

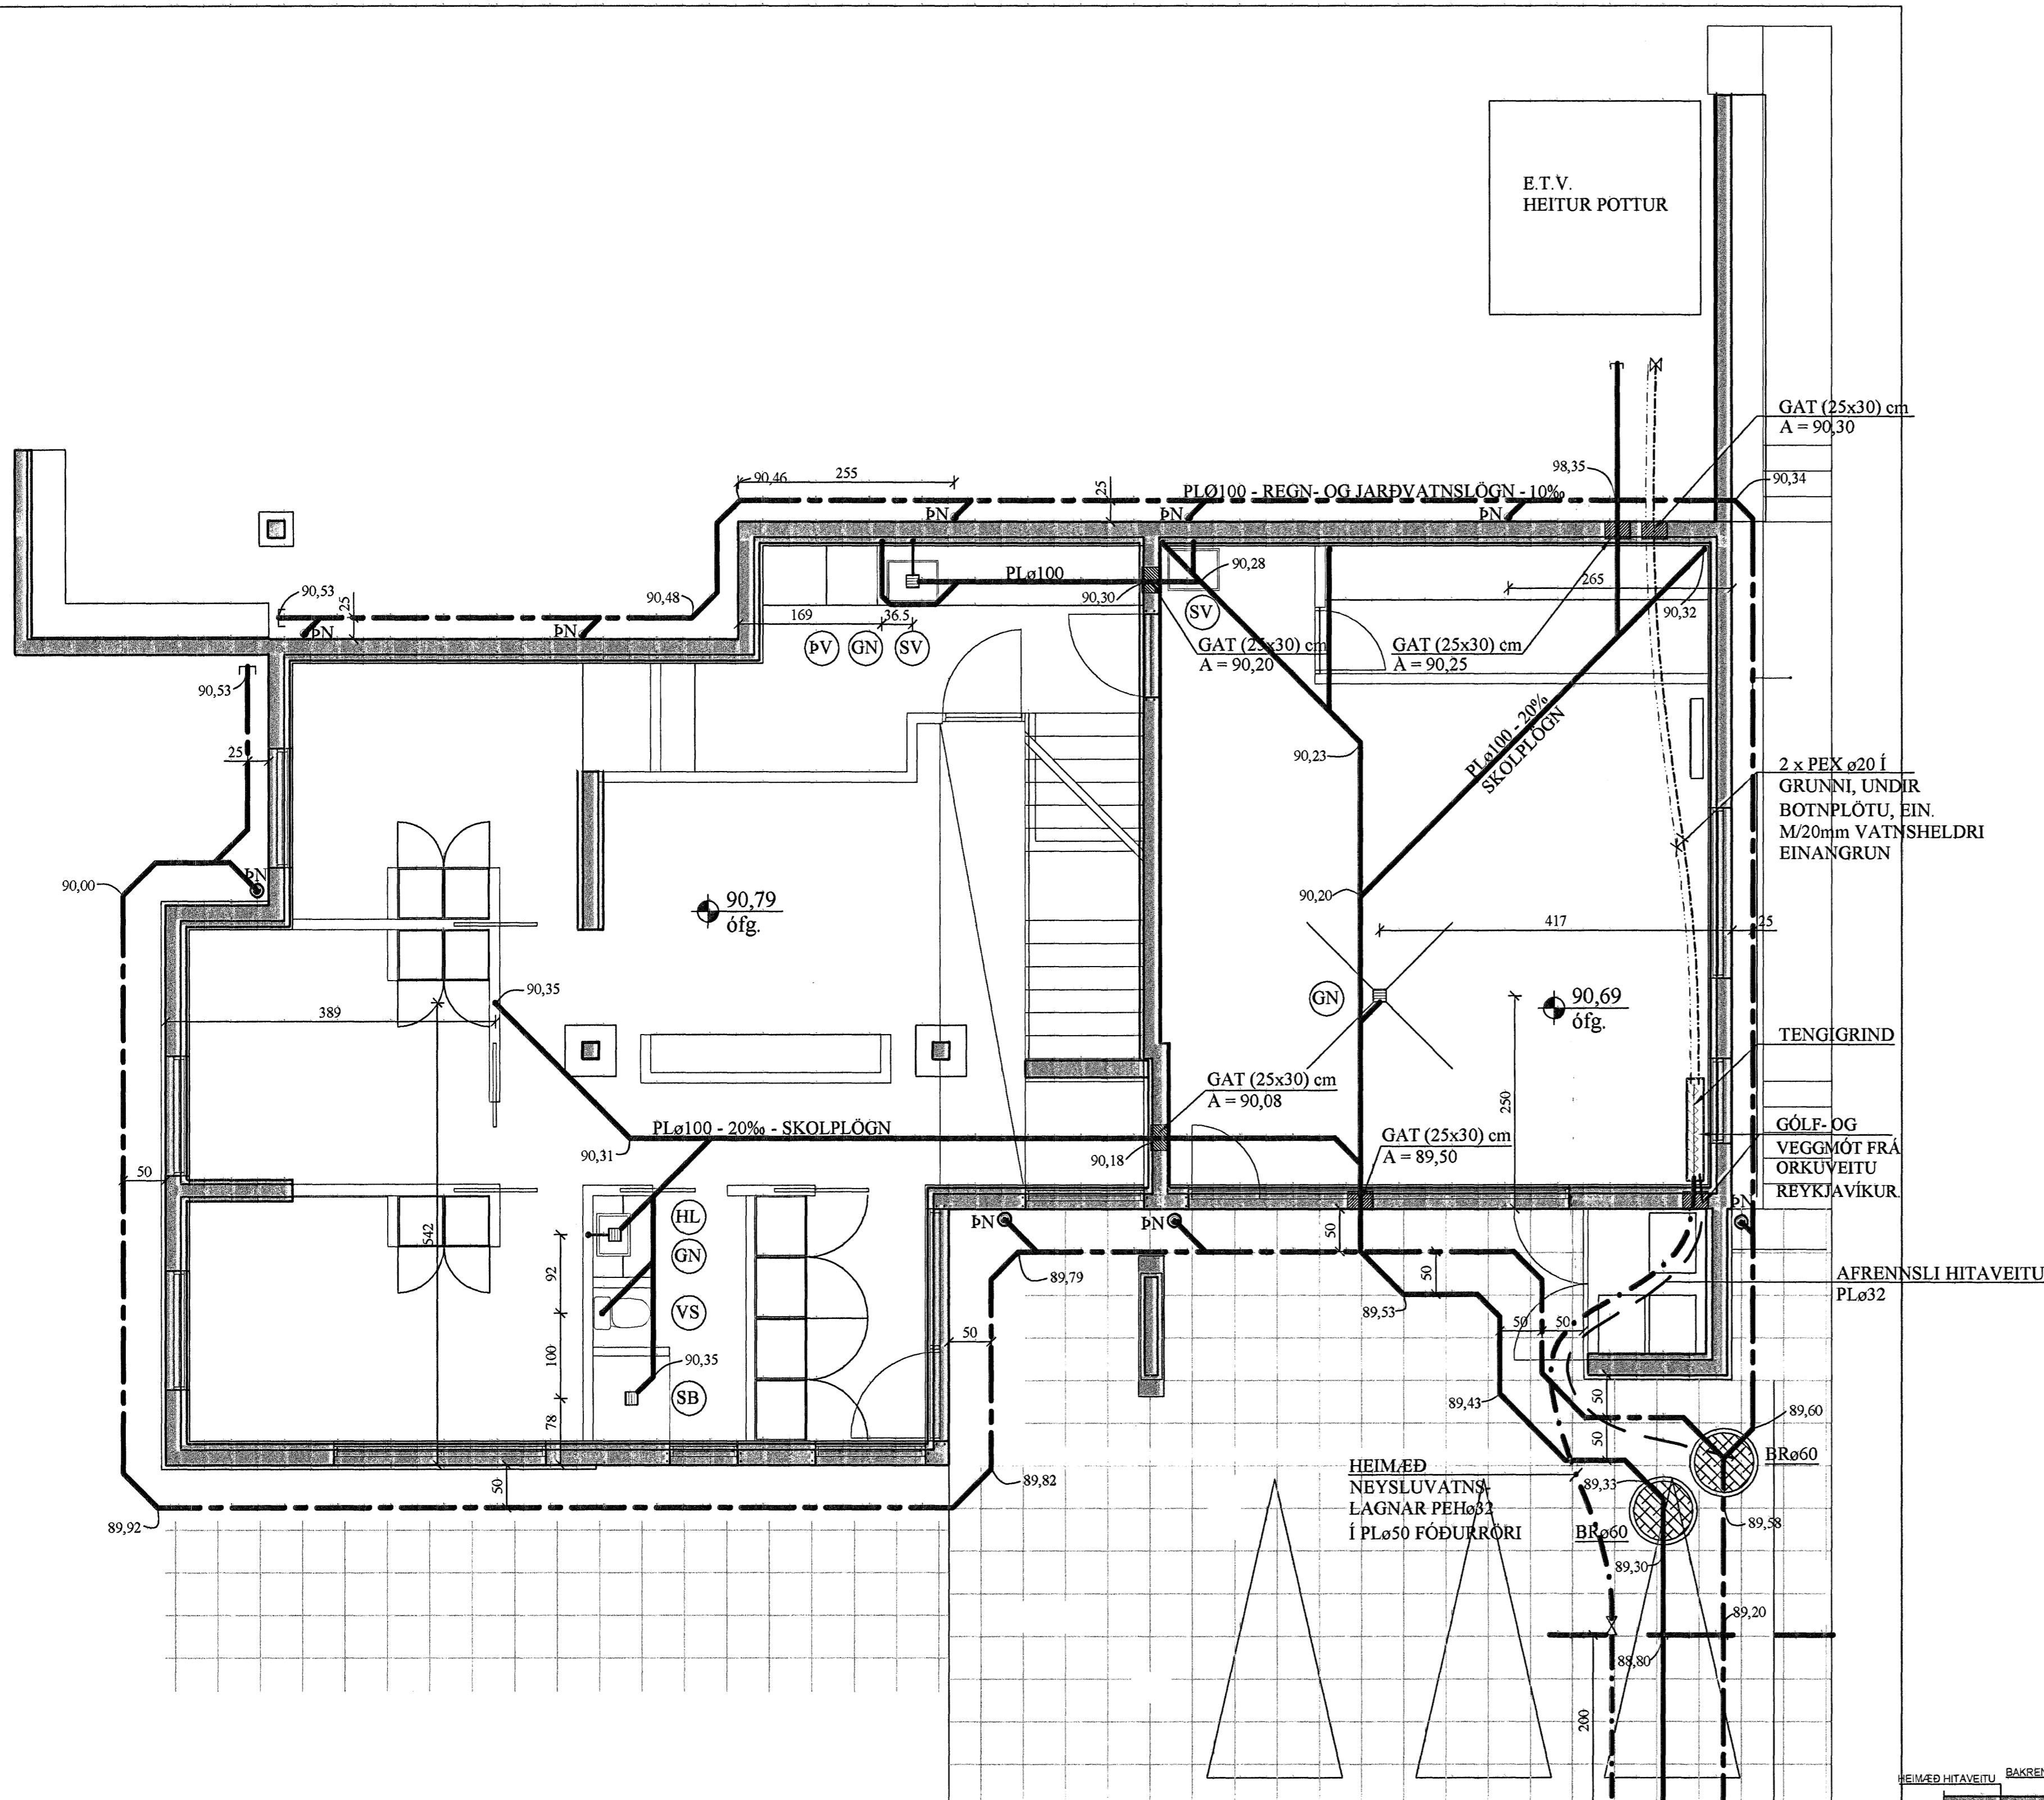


FRÁRENNSLISLAGNIR Í JÖRÐU OG GRUNNI. 1:20

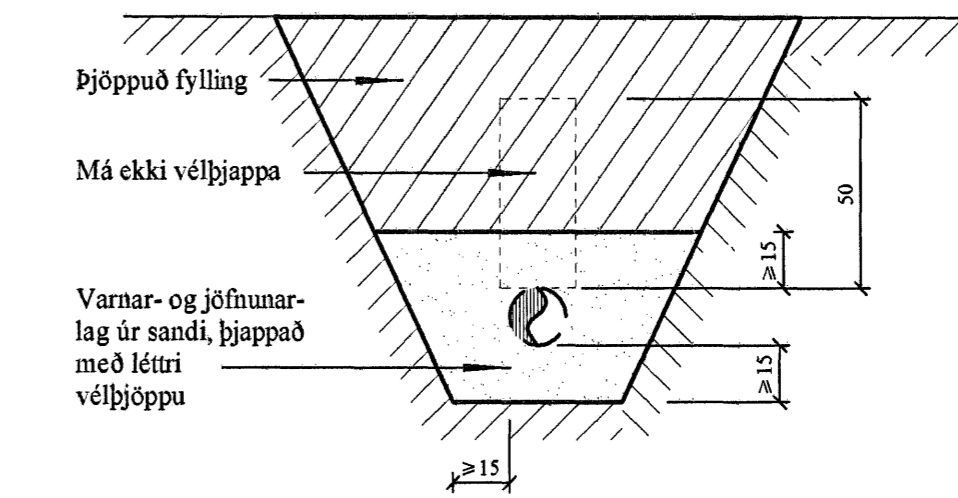

AFSTÖÐUMYND. 1:500

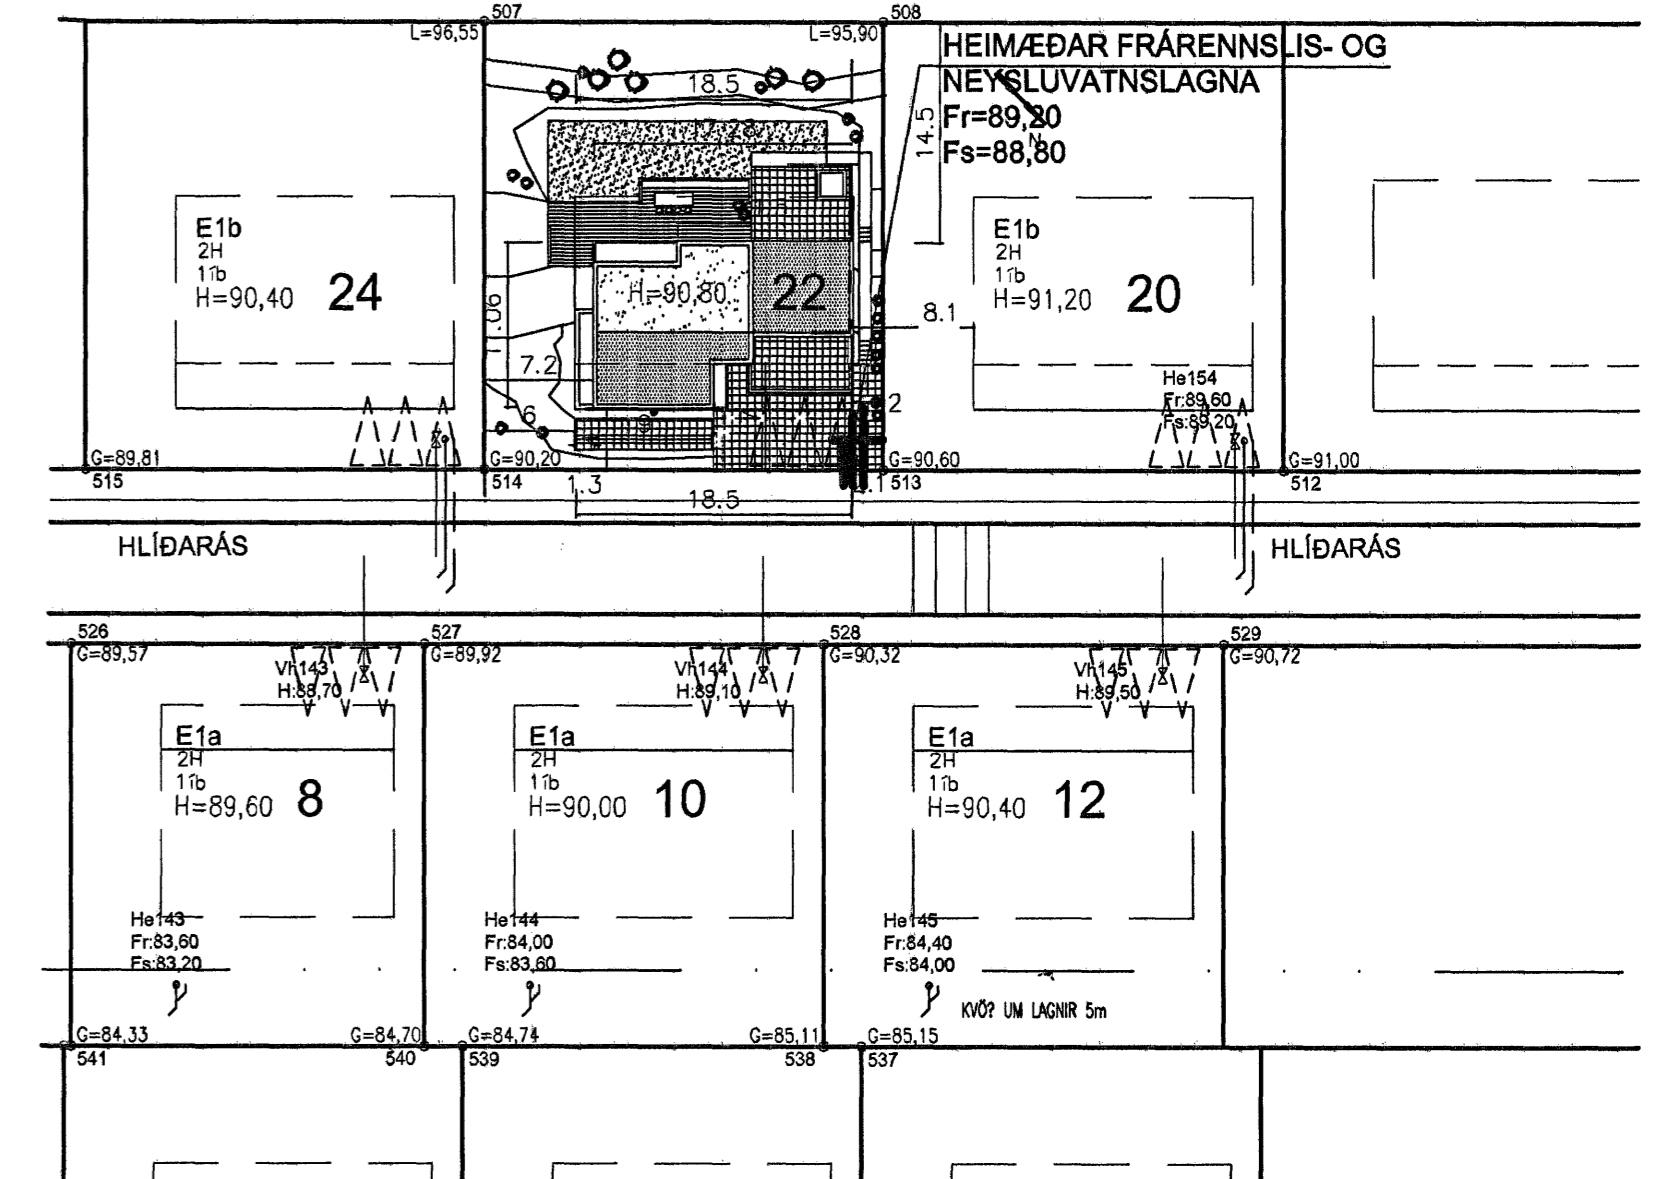

Frágangur Inntaksröra inn í hús - Almenn skýringarmynd 1:20

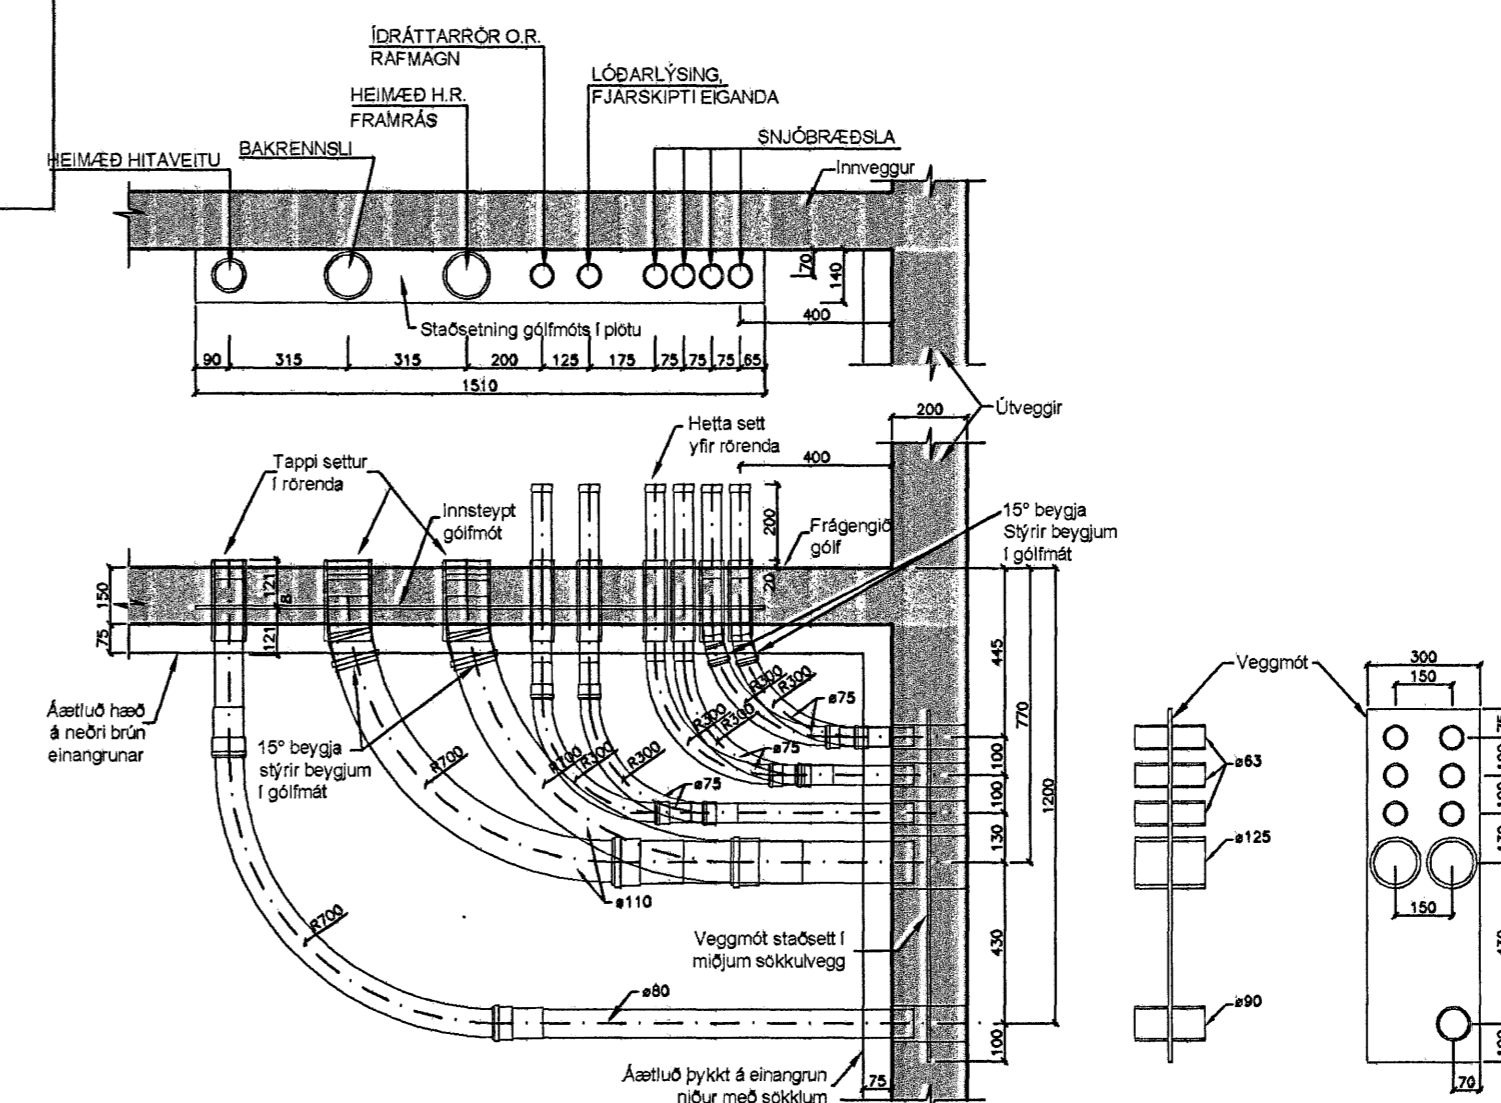

- SKOLPLÖGN - (HEIMÆÐ STØ150)
- - - REGNVATNSLÖGN - (HEIMÆÐ STØ150)
- · · NEYSLUVATNSLÖGN - (HEIMÆÐ PLØ32)

BREYTINGAR

**TIL VÍSANIR:**  
SKÝRINGAR..... SJÁ TEIKN. NR. 2-01

Samþykkt þann  
26 JAN. 2007  
Byggingafulltrúinn í Hafnarfirði  
F.h. Sigurbjartur Halldórsson

Reikn.	JKR	DES '06	Úlgefið.	15.12.'06
Teikn.	GN	DES '06	Kvarði:	1:500, 1:20
Afh.				
Samþ.				

**HLÍÐARÁS 22**  
Hafnarfirði

Nr. 2-02

Verkhliuti  
FRÁRENNSLISLAGNIR Í GRUNNI, GRUNNMYND, HEIMÆÐAR V.M. OG FRÁR. AFSTÖÐUMYND OG FL.

Jón Kristjánsson  
Byggingafræðingur  
P/FÍ  
Skólagaata 19  
101 Reykjavík  
Sími: 551-9820 Gsm: 893-2154  
Netfang: jkri@aimnet.is  
http://www.vk.is