



HLÍÐARMYND, SUÐUR. 1:50

VEGGUR 3

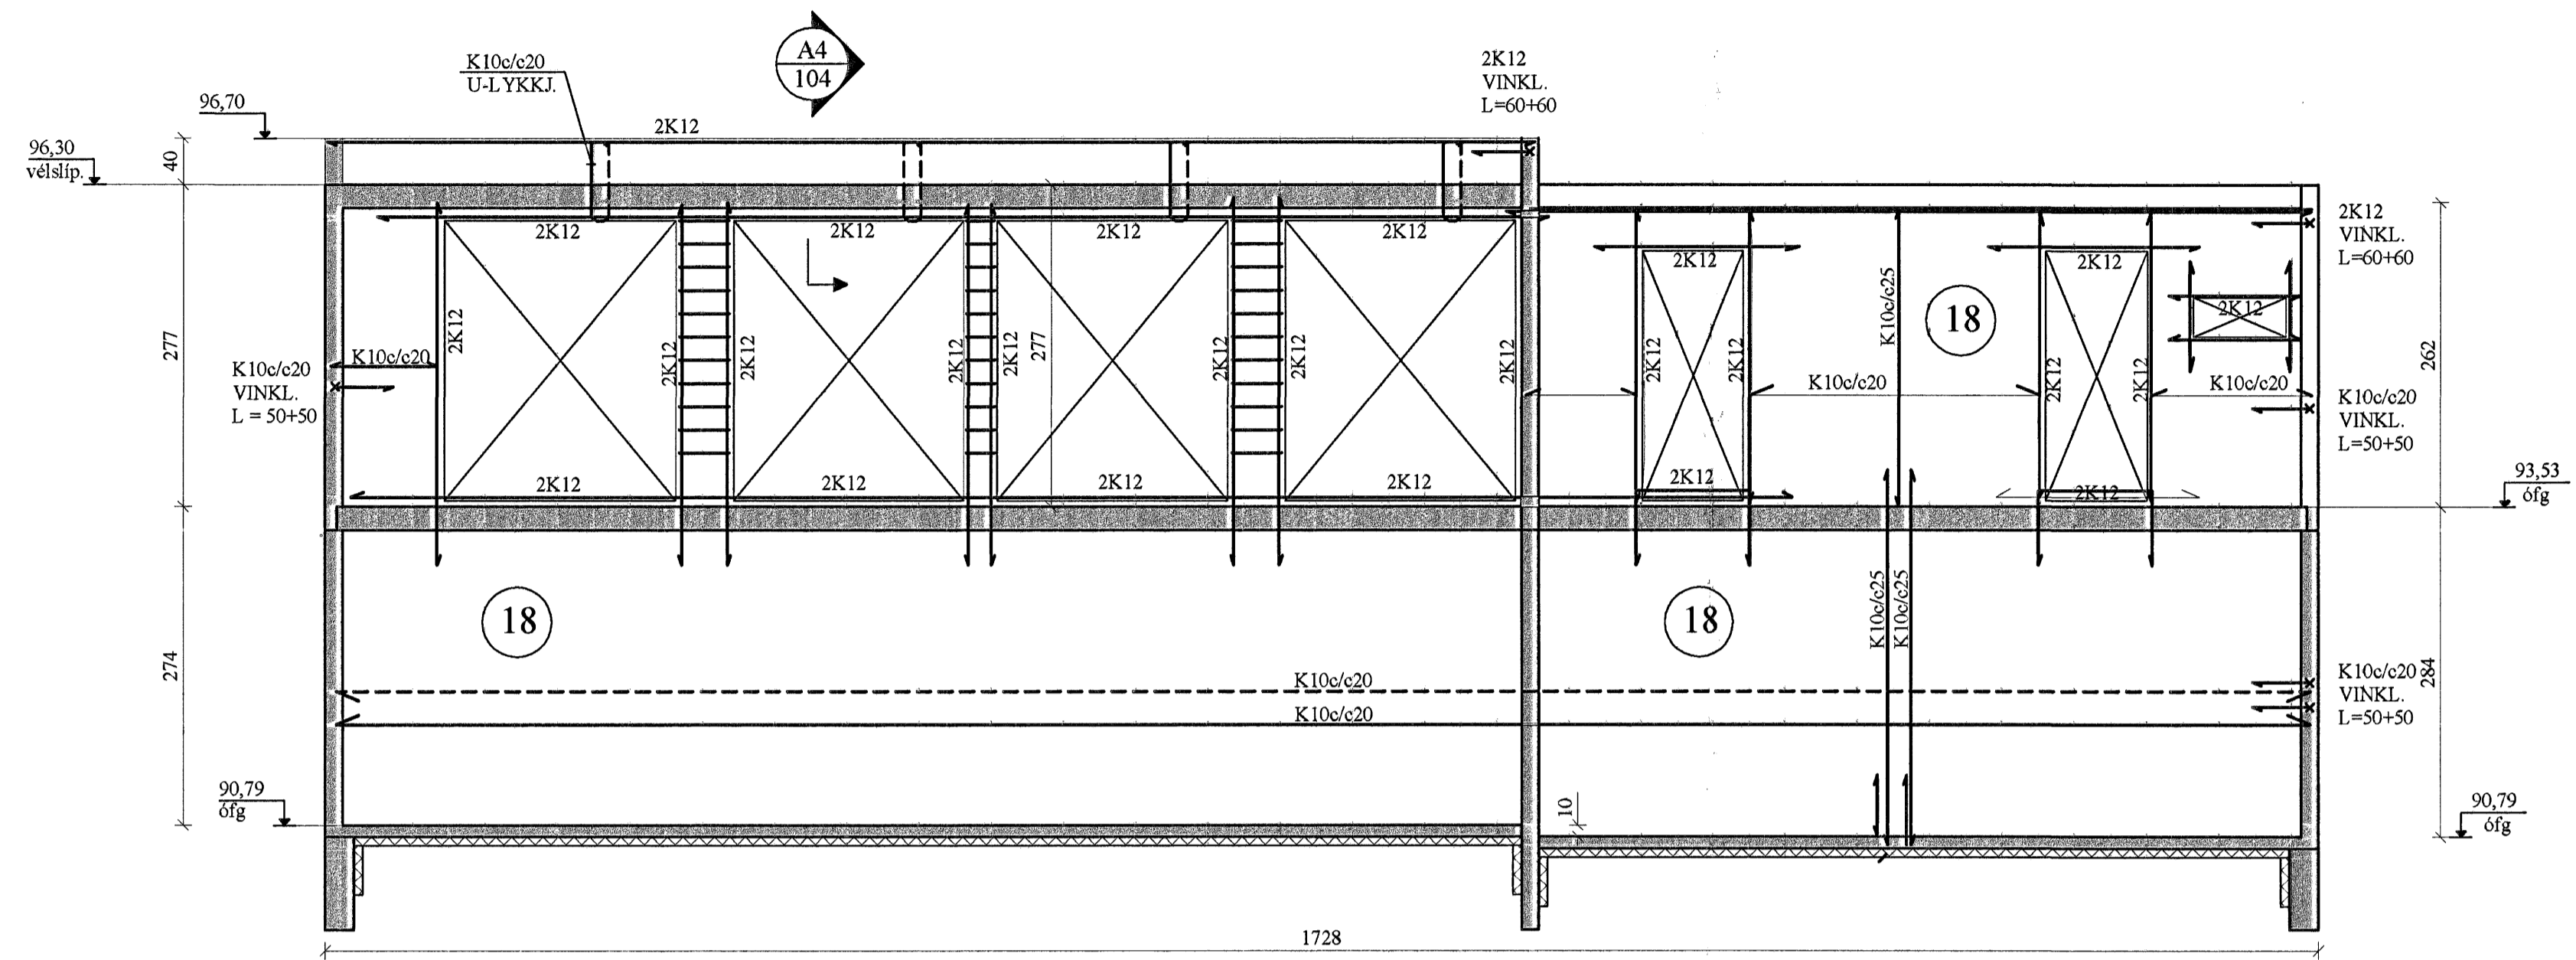

HLÍÐARMYND, NORÐUR. 1:50

VEGGUR 4

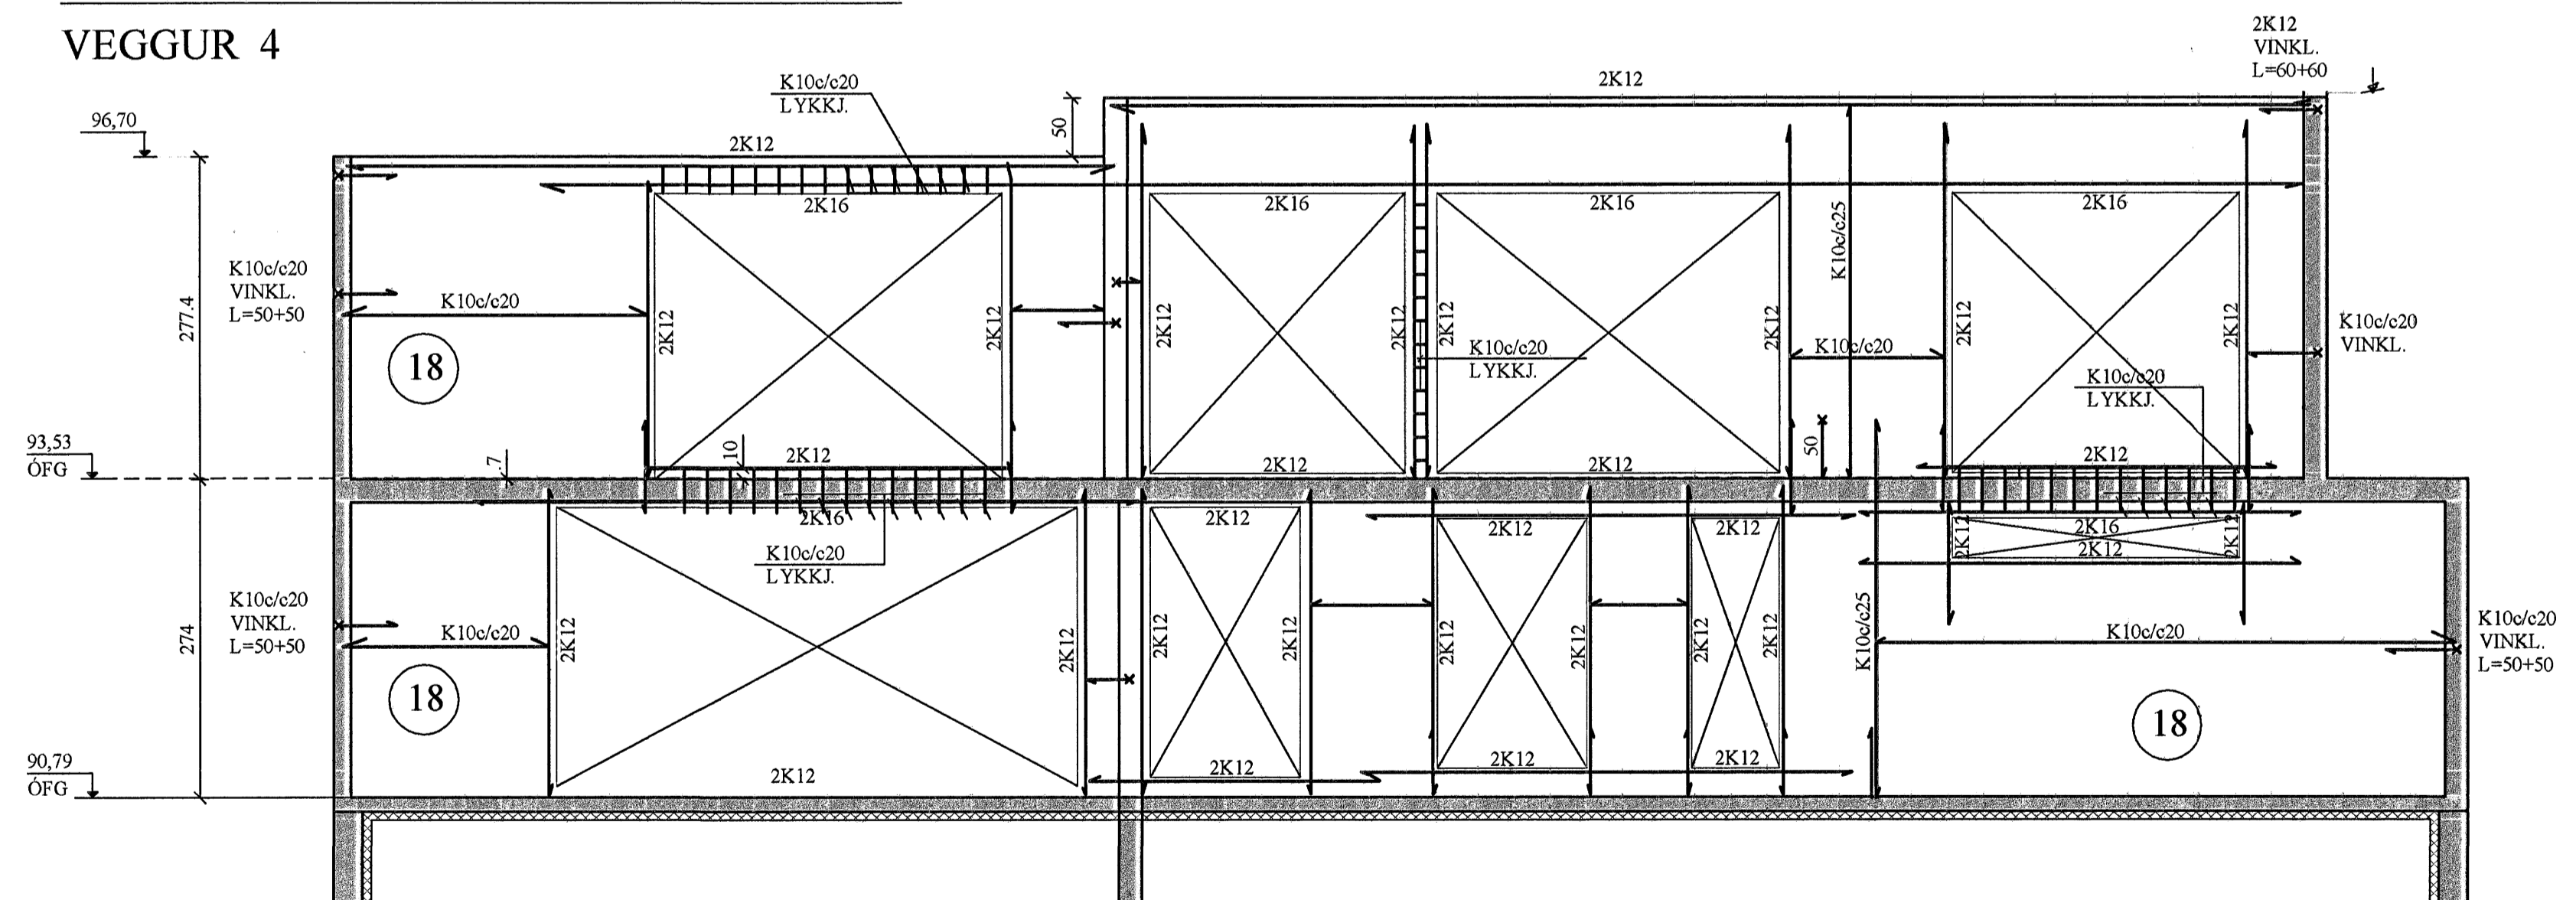

[Handwritten signature]

Samþykkt þann
26 JAN. 2007
Breytingar Byggingafrádráttur í Hafnarhöll
t.h. Sigurbjartur Hallgrímsson

TILVÍSANIR:
SKÝRINGAR..... SJÁ TEIKN. NR. 1-01
JÁRNÞENDING Í VEGGJUM NEMA
ANNÆÐ SÉ SÉRSTAKLEGA SÝNT:
ÚTVEGGIR: K10c/c20 lárétt
K10c/c25 lóðrétt, nema annað
sé sýnt
INNVEGGIR: K10c/c25 lárétt og lóðrétt
ÖLL LYKKJUBENDING K8c/c20 NEMA
ANNÆÐ SÉ SÝNT.
ÖLL JÁRNÞENDING INNVEGGJA SÉ Í
MIÐJUM VEGG EN Í ÚTVEGGJUM SÉ HÚN
4 CM FRÁ ÚTBRÚN.

Reikn.	Jón Kr.	JAN. '07	Útgefið:	03.01.2007
Teikn.	ÓJ	JAN. '07	Kvarði:	1:50
Ath.				
Samþ.				
HLÍÐARÁS 22 Hafnarhöll				Nr. 1-07
Verkhúti SUÐUR- OG NORÐUR- VEGGIR, HLÍÐARMYNDIR.		Jón Kristjánsson Byggingafrádráttur FVJ Skólagaða 19 101 Reykjavík Sími: 551-9820 Gem: 883-2154 fxt: 210754-4829 Netfang: jokr@simmet.is http://www.V.K.is		