



HLÍÐARMYND, AUSTUR. 1:50

VEGGUR 1

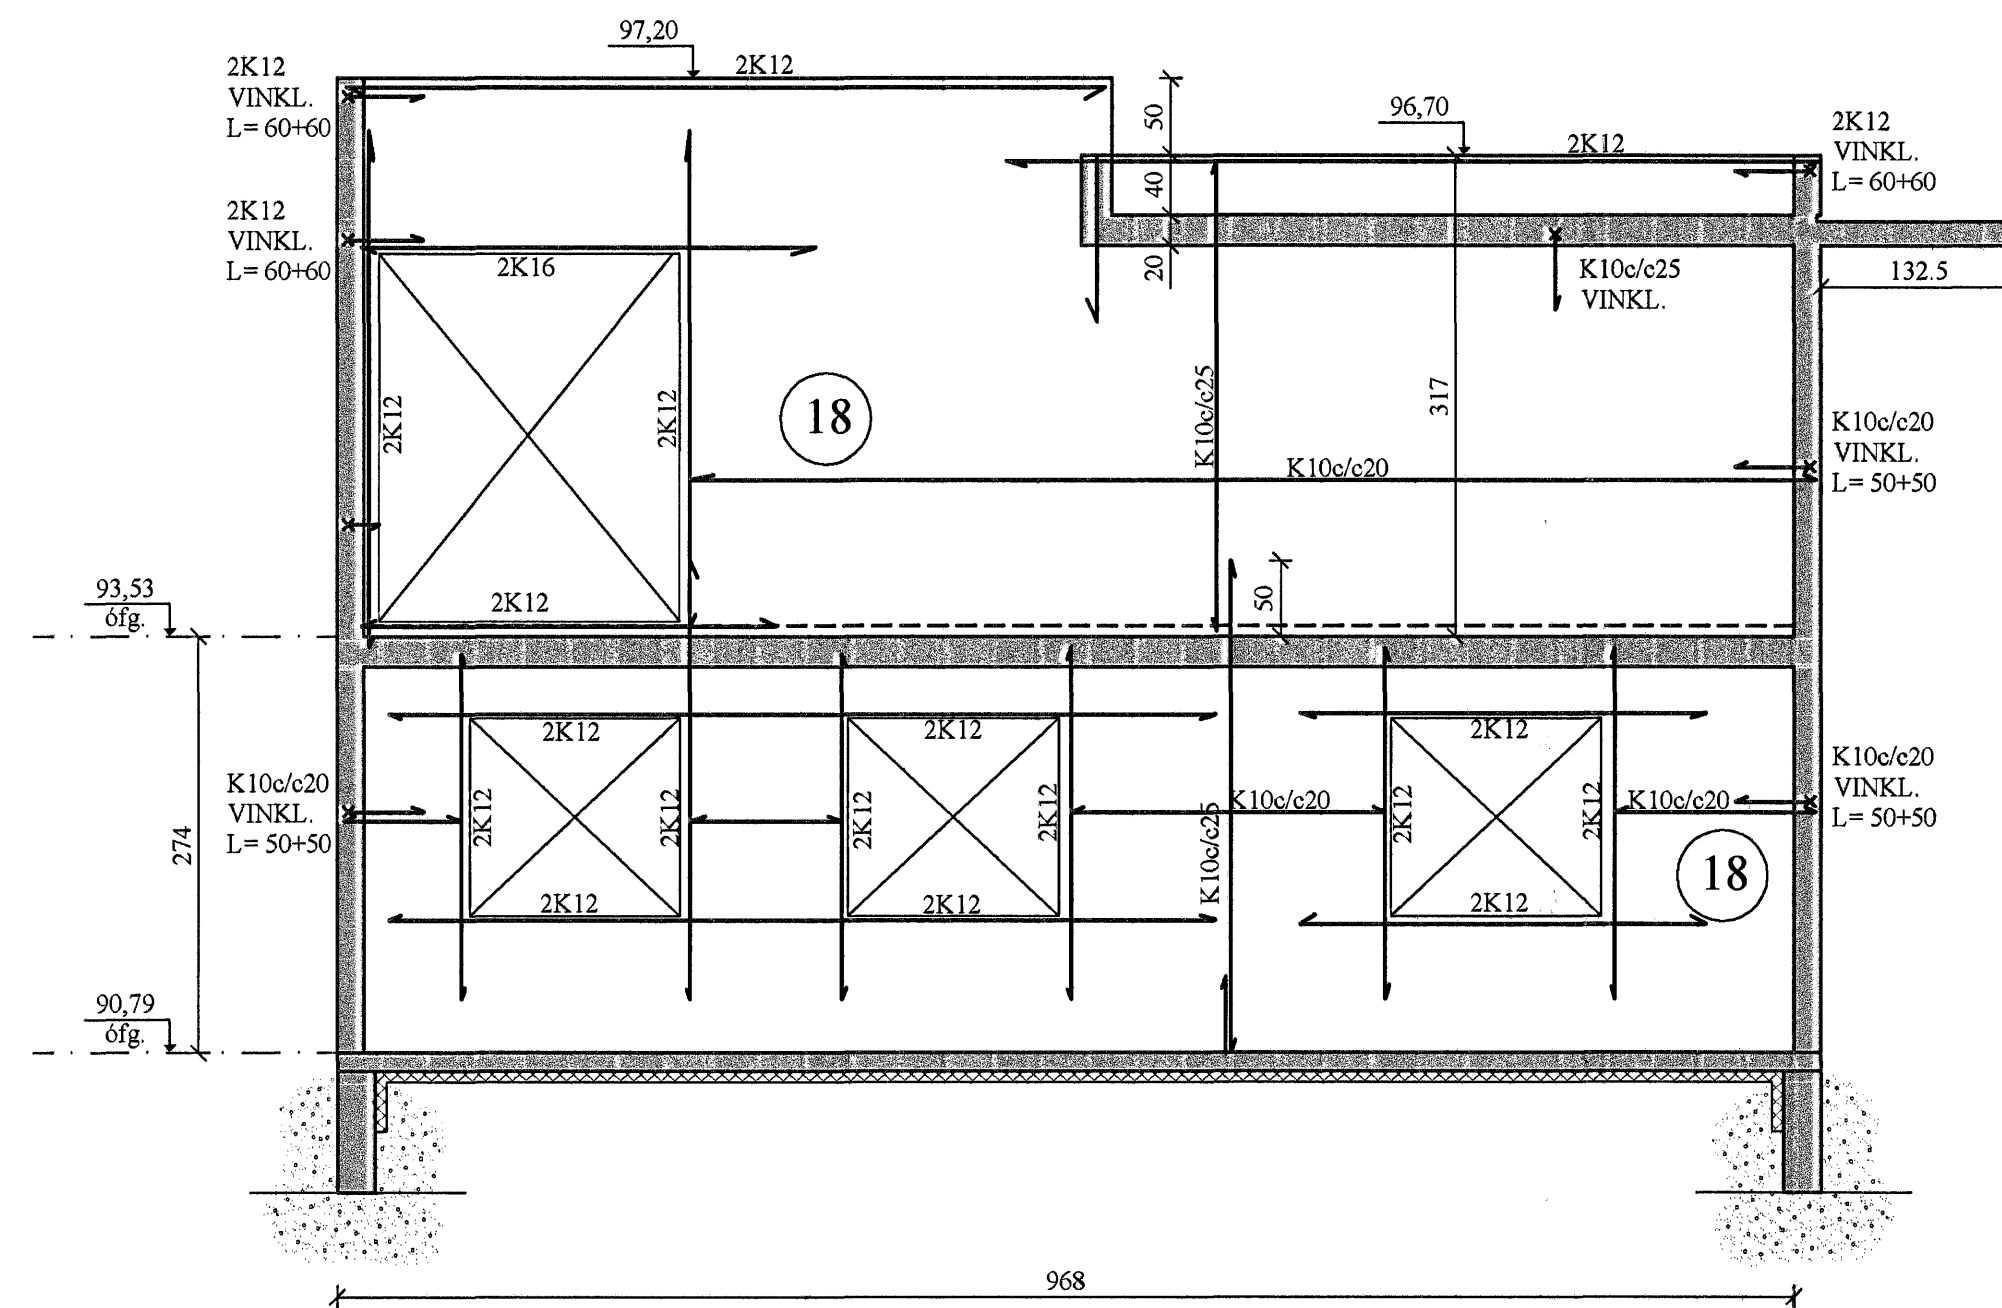

HLÍÐARMYND, VESTUR. 1:50

VEGGUR 2

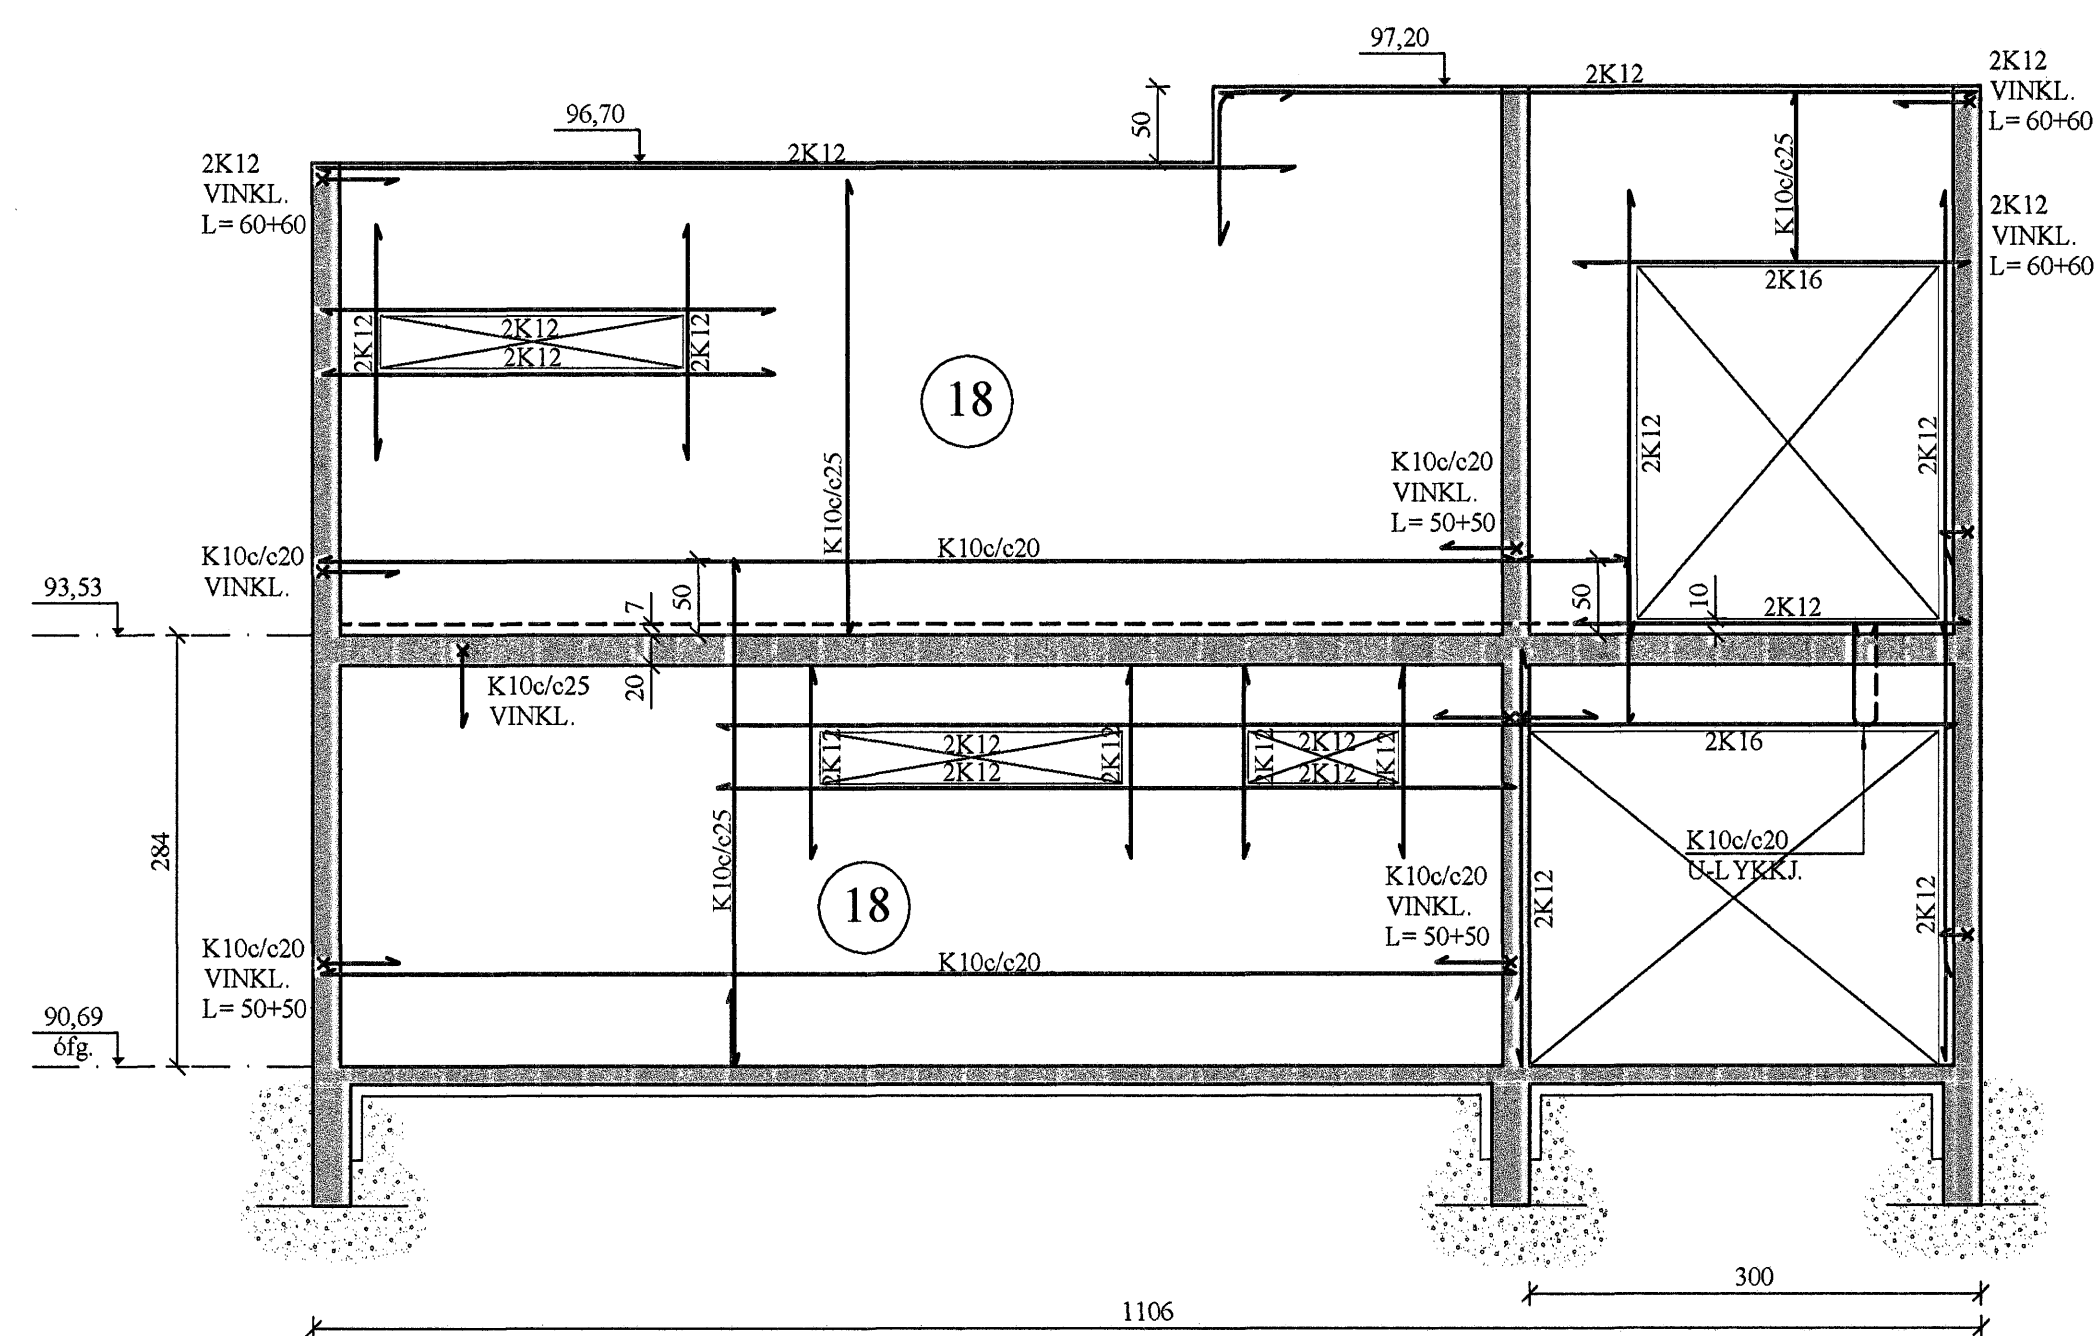

Handwritten signatures and initials.

Sampykkt þann	
BREYTINGAR	26 JAN. 2007

Byggingafulltrúinn / Hafnarfrófi
F.h. Sigurbjartur Haltdórsson

TILVÍSANIR:

SKÝRINGAR..... SJÁ TEIKN. NR. 1-01
JÁRNÞENDING Í VEGGJUM NEMA
ANNAÐ SÉ SÉRSTAKLEGA SÝNT:
ÚTVEGGIR: K10c/c20 lárétt
 K10c/c25 lóðrétt, nema annað
 sé sýnt
INNVEGGIR: K10c/c25 lárétt og lóðrétt
ÖLL LYKKJUBENDING K8c/c20 NEMA
ANNAÐ SÉ SÝNT.
ÖLL JÁRNÞENDING INNVEGGJA SÉ Í
MÍÐJUM VEGG EN Í ÚTVEGGJUM SÉ HÚN
4 CM FRÁ ÚTBRÚN.

Reikn.	Jón Kr.	JAN. '07	Úlgefið:	03.01.2007
Teikn.	GN	JAN. '07	Kvarði:	1:50
Ath.				
Samp.				
HLÍÐARÁS 22				Nr.
Hafnarfrófi				1-06
Verkhúti AUSTUR- OG VESTUR VEGGUR HLÍÐARMYNDIR, SNIÐ.		Jón Kristjánsson Byggingafræðingur F.V.F. Skúlagata 19 101 Reykjavík Sími: 551 9820 Gsm: 883 2154 KÍ 210754-4829 Netfang: jkna@gnnet.is http://www.VJK.is		