





# DÆMI UM VEGGJAPLAN

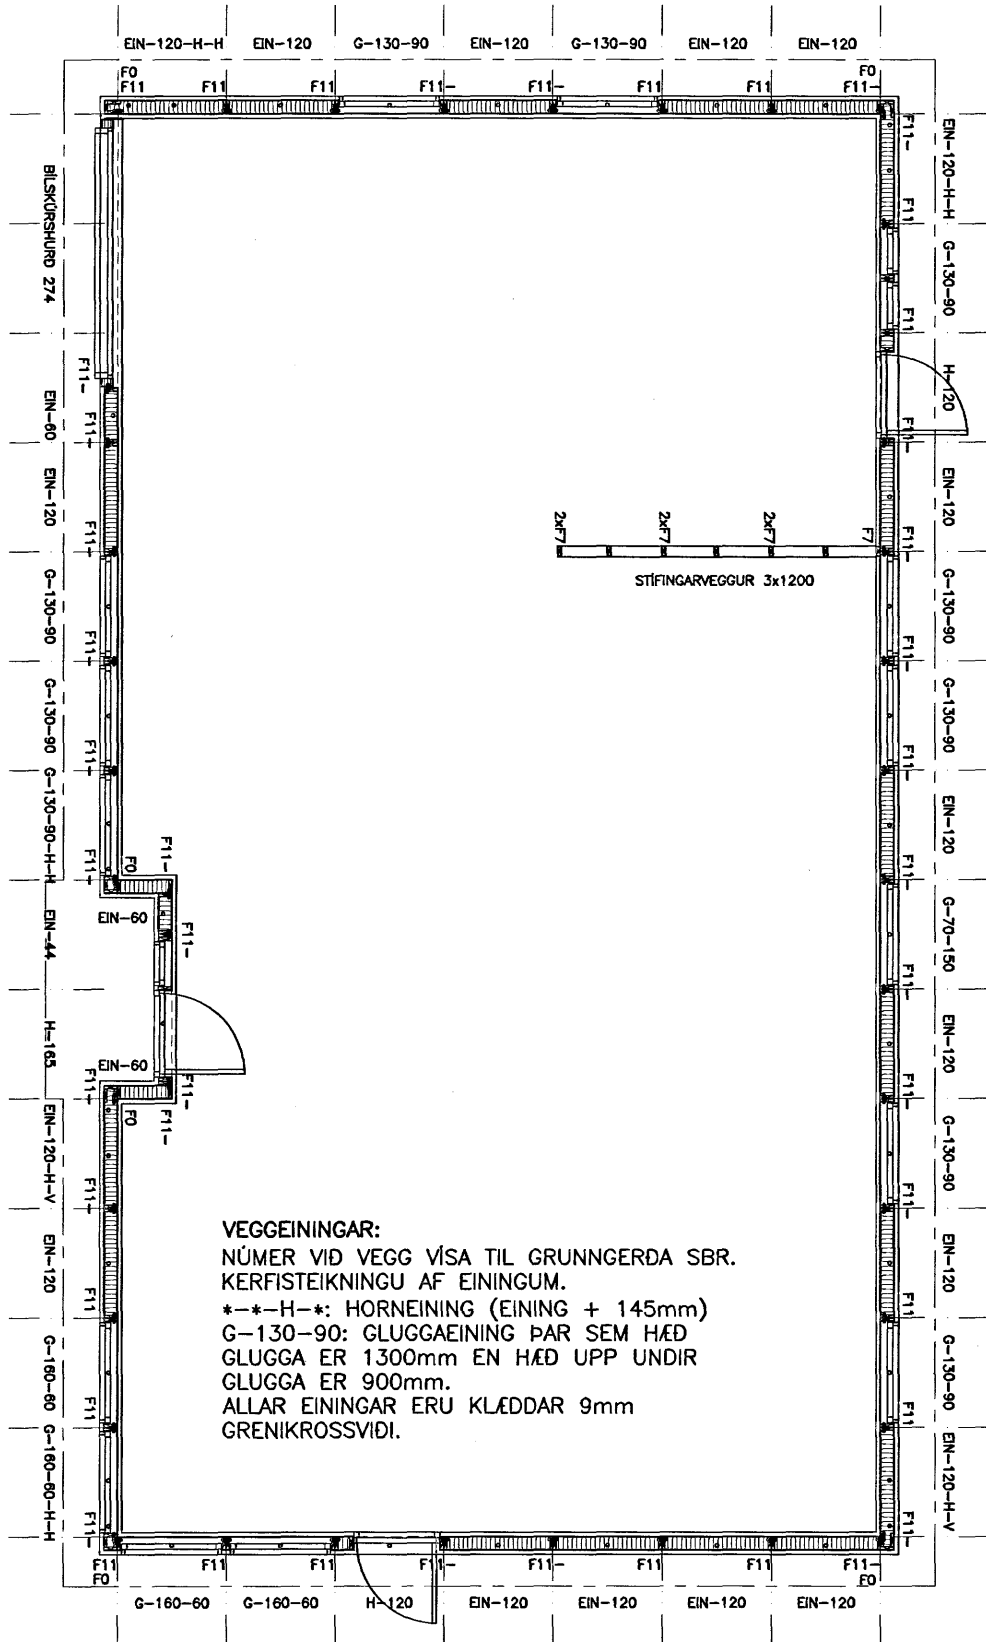

**VEGGEININGAR:**  
 NÚMER VID VEGG VÍSA TIL GRUNNGERÐA SBR. KERFISTEIKNINGU AF EININGUM.  
 \*--H-\*: HORNEINING (EINING + 145mm)  
 G-130-90: GLUGGAEINING ÞAR SEM HÆÐ GLUGGA ER 1300mm EN HÆÐ UPP UNDIR GLUGGA ER 900mm.  
 ALLAR EININGAR ERU KLÆDDAR 9mm GRENIKROSSVIÐI.

	AUSTURVEGI 69 800 SELFOSSI Sími 482 3850 FAX 482 3851 NETFANG sghus@sghus.is VEFANG www.sghus.is		<b>BURÐARVIRKI</b>			
		HANNAÐ:	TEKNAD:	DAGSETNING:	ÚTGÁFUNUMER:	
	VEGGJAPLAN	MKV:	T.ELLERT	T.ELLERT	18.12.2006	2
	MKV:	SKRÁARNAFN:	SAMÞYKKT:		TEIKNING NÚMER:	
	MKV:	VEGGIR.dwg			<b>B.001</b>	