


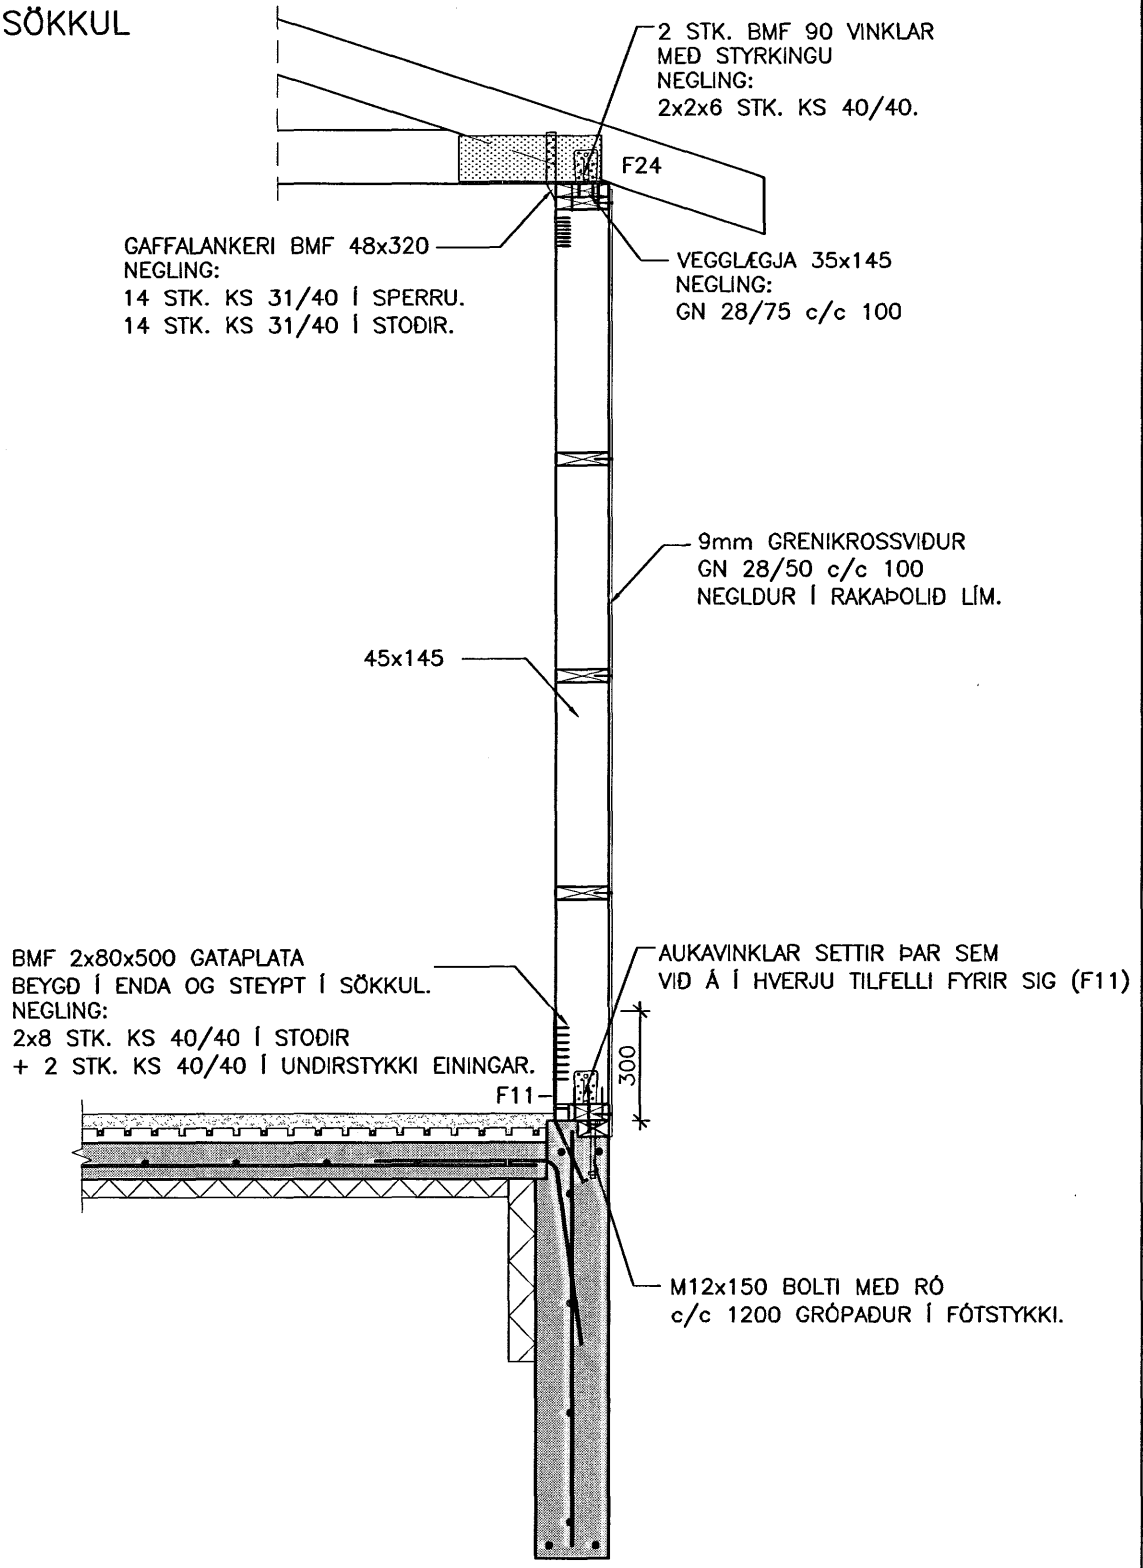


DÆMI UM FRÁGANG ÚTVEGGJAEININGA VIÐ ÞAK OG SÖKKUL



		AUSTURVEGI 69 800 SELFOSSI SÍMI 482 3850 FAX 482 3851 NETFANG sghus@sghus.is VEFANG www.sghus.is		ÚTVEGGUR, F11– OG F24	
		HANNAÐ:	TEIKNAD:	DAGSETNING:	ÚTGÁFUNÚMER:
FESTINGAR VIÐ SÖKKUL	MKV:	T.ELLERT	T.ELLERT	18.12.2006	2
OG KRAFTSPERRU	MKV: 1:10	SKRÁARNAFN:	SAMBÝKKT:	TEIKNING NÚMER:	
	MKV:	VEGGIR.dwg		Ú.001	