


DÆMI UM FRÁGANG Á SKÁSTÍFUM Í VALMAÐAKI

TOGBAND GANGI HEILT
Í GEGNUM KVERKSPERRU.
NEGLIST MEÐ 14 STK. KS 40/40
Í HVORN SPERRUKLOSSA.

45x95, L=600 BEGGJA MEGIN
FESTING Í KVERKSPERRU MEÐ
2x6 STK. 38/100. KUBBAR
SPYRNI Í SPERRUKLOSSA

BMF 2.0x40 GATAGIRDI Í KRAFTSPERRU
OG SPERRUKLOSSA NEGLIST MEÐ
14 STK. KS 40/40 Í HVORN FLÖT.

SKÁSTÍFA 45x95 STIKKNEGLD
VID KRAFTSPERRU MEÐ
2 STK. N 38/100
Á HVORN VEG ÚT VID VEGG.

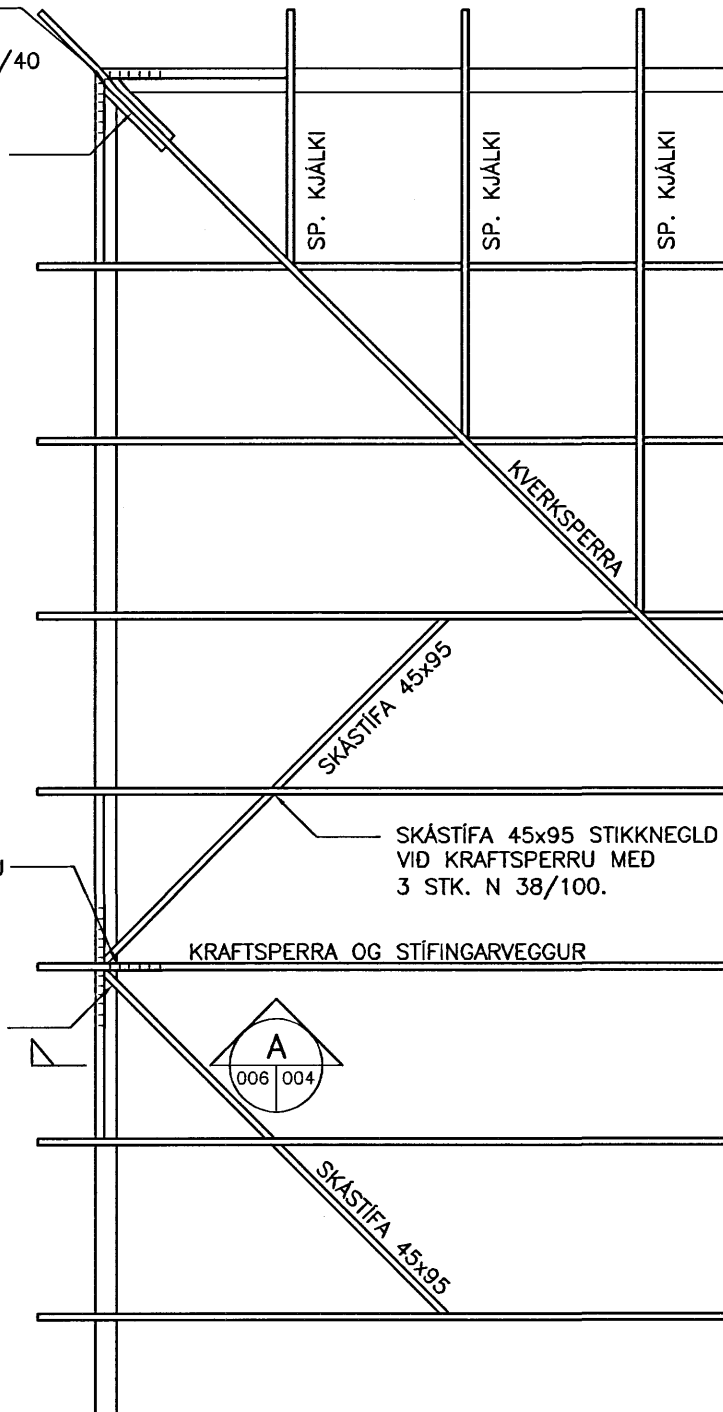

FRÁGANGUR Á SKÁSTÍFUM MKV.1:20

	AUSTURVEGI 69 800 SELFOSSI SÍMI 482 3850 FAX 482 3851 NETFANG sghus@sghus.is VEFANG www.sghus.is		STÍFUR			
	GRUNNMYND SKÁSTÍFA – VALMAÐAK	MKV: 1:50	HANNAÐ: T.ELLERT	TEIKNAD: T.ELLERT	DAGSETNING: 12.12.2006	ÚTGÁFUNÚMER: 1
	MKV:	SKRÁARNAFN: VEGGI.R.dwg	SAMBÝKKT:		TEIKNING NÚMER: S.006	