GRUNNMYND M = 1:50

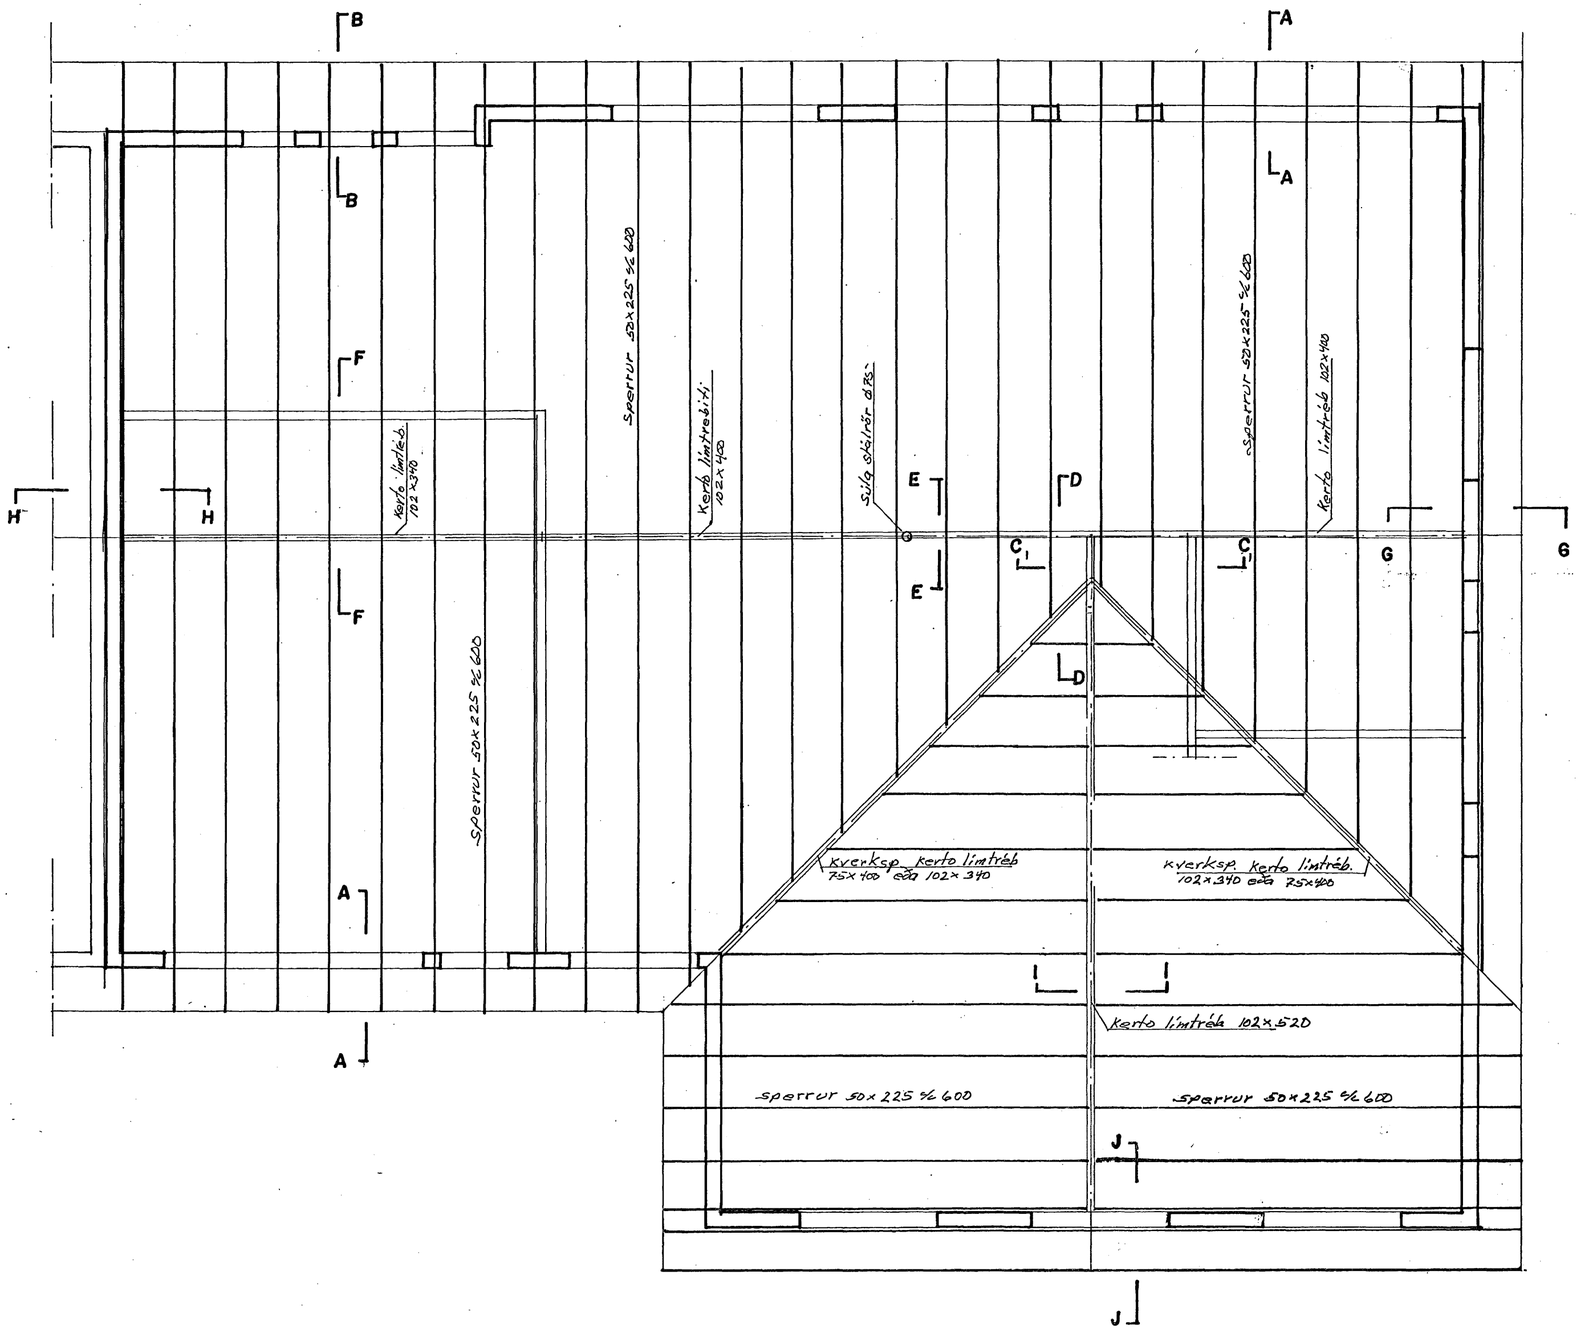

Skýringar

Járnbending
Í alla veggi kemur # K10 c/c250.
Auk þess skulu koma í alla veggenda og umhverfis dyr og glugga 2 K12 er nái 600 mm út fyrir brúnir opa.
Einnig koma 2 K12 efst í alla veggi.
Sjá nánar skýringar blaði 2.02.

Steypa
Öll steypa er S – 250
Sjá skýringar blaði **2.01**

Þak
Þak er borið uppi af límtrébitum.
Þaksperrur eru 50 x 225 c/c 600.
Þakklæðning er 25 x 150 og neglist með 3 stk. 75mm saum í hverja sperru.
Klæðning skal sett saman yfir sperrum
Samsetningar mega þó aldrei vera fleiri en tvær í röð á sömu sperru.
Allur saumur í þaki skal vera galvanhúðaður.
Allt timbur sem liggur að steypu skal vera fúavarið.

Ath. Snið C_1 – C_1 er eins og snið C – C
allar festingar eru eins.
Snið C_1 – C_1 er spegilvent miðað við C – C

Samþykkt þann
08 FEB. 2007
Byggingafulltrúinn í Hafnarfirði
F.h. Sigurbjartur Halldórsson

VÖLUSTEINN Teiknistofa
Magnús Jónsson Byggingatæknifræðingur
Kt. 290141-2069 GSM 892 1241

Verk Kvistavellir 61 Hafnarfirði		VERK NR.
Hönnuður Magnús Jónsson	Teikn. MSJ	TEIKN NR. 2.03
Aðalh. Magnús Jónsson		MKV 1:50
Hluti Burðarvirki: Grunnmynd		DAGS. 01 – 11 – 2006