



TENGIGRIND 1:20

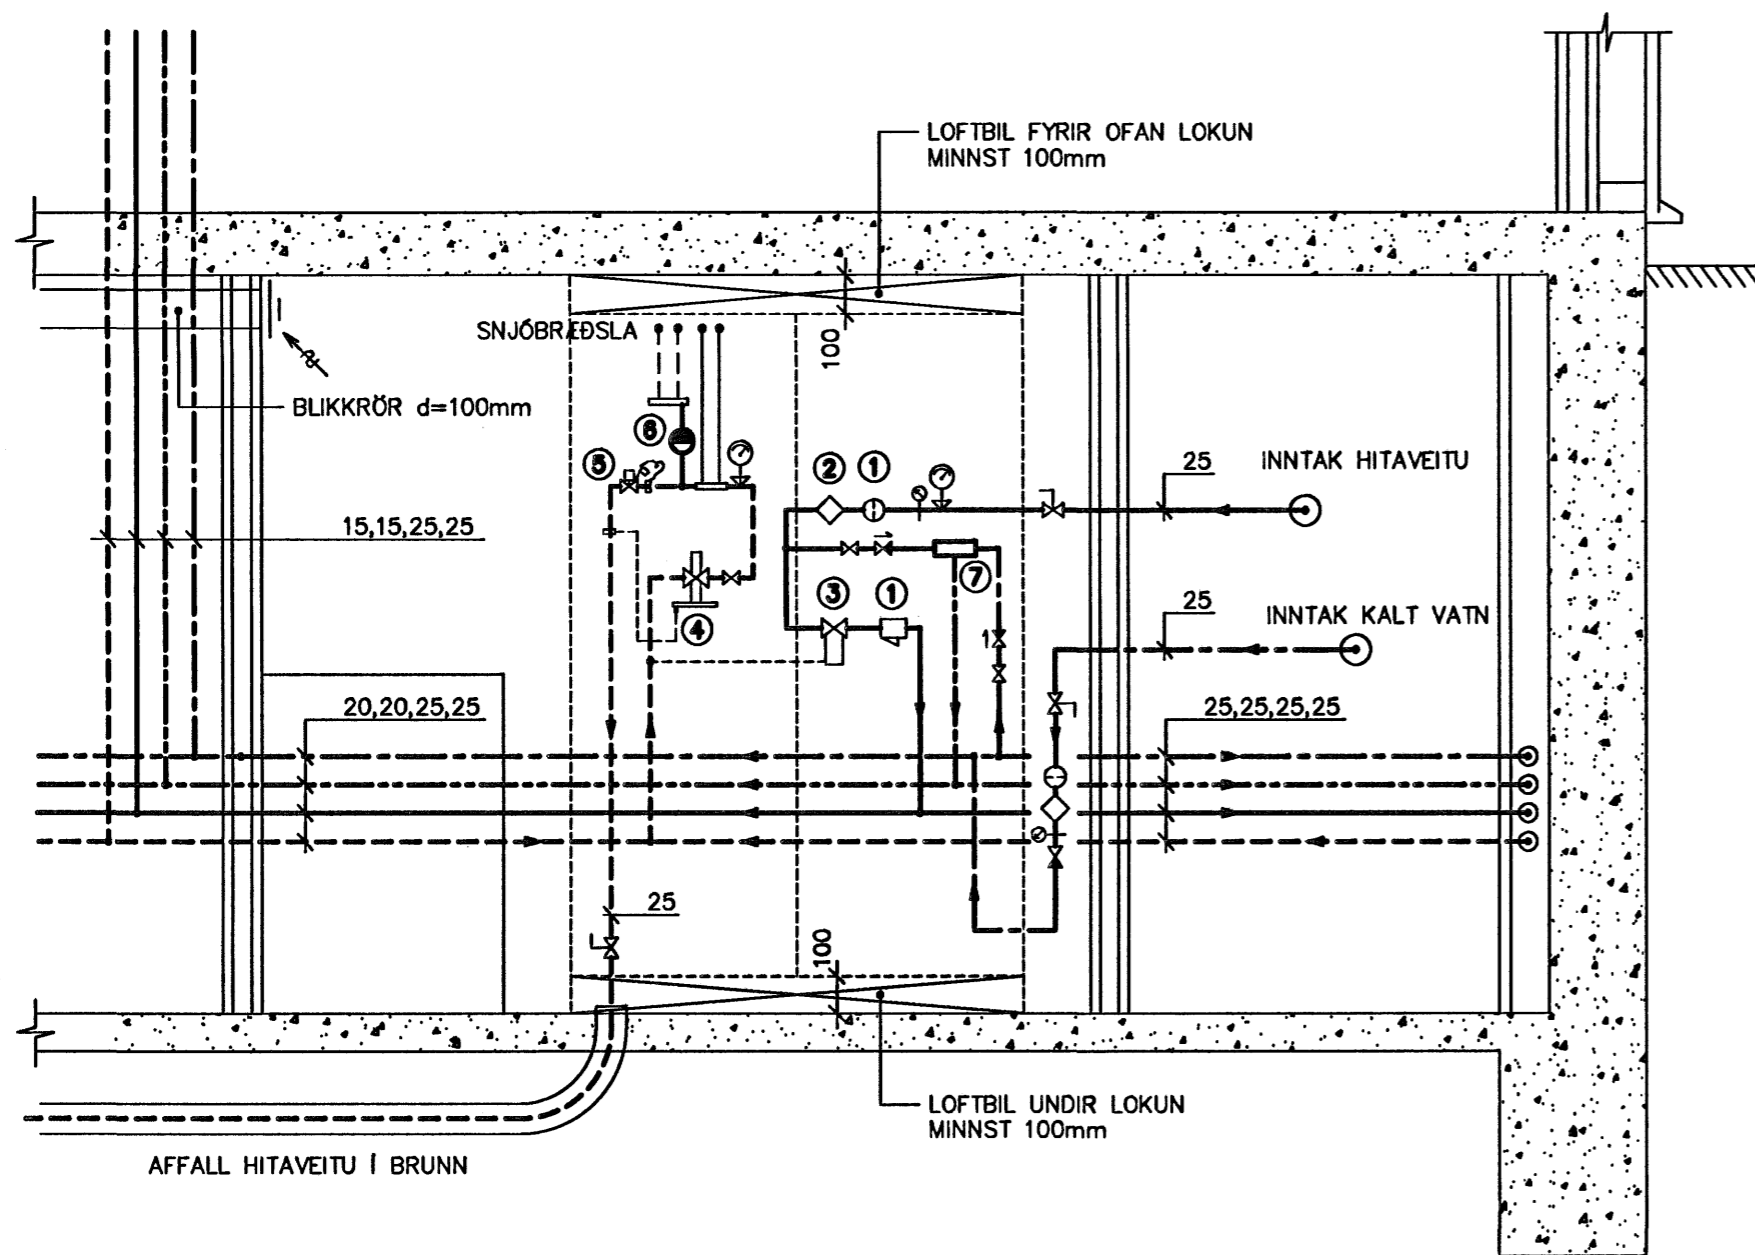


- ① VATNSSÍA
- ② VATNSMELIR
- ③ ÞRÝSTJAFNARI: DANFOSS AVP 15
- ④ SLAUFULOKI AVD 15
- ⑤ DANFOSS RAVV-RAV 10/8 (10>38°C) STILLING 2.
- ⑥ DÆLA: GRUNDFOS UP 20-30 N
- ⑦ GROHE HITASTÝRING (3/4" 50 l/min. BYKO) HITI STILLTUR Á 55°C
- ⑧ DREIFIKISTUR FYRIR GÖLFHITALÖGN DANFOSS CFD DREIFIKISTA 6+6 MEÐ TWA FLÆDIKONTROLLOKA FYRIR HVERJA SLAUFU
- ⑨ UPPBLÖNDUN HRINGRÁSARDÆLA FYRIR GÖLFHITALÖGN DÆLA: GRUNDFOS UPS 25 HITASKYNJARAR Á VEGG
- ⑩ STÖRNSTÖÐ FYRIR ÞRÁÐLAUSA HITASTÝRINGU T. DANFOSS CF-MC
- ⑪ ÞRÁÐLAUS HITASTILLIR Á VEGG Í HERB. CA. 1.8m FRÁ GÖLFI T.D. DANFOSS CF-RS,-RP,-RD


STÝRING GÖLFHITA 1:20

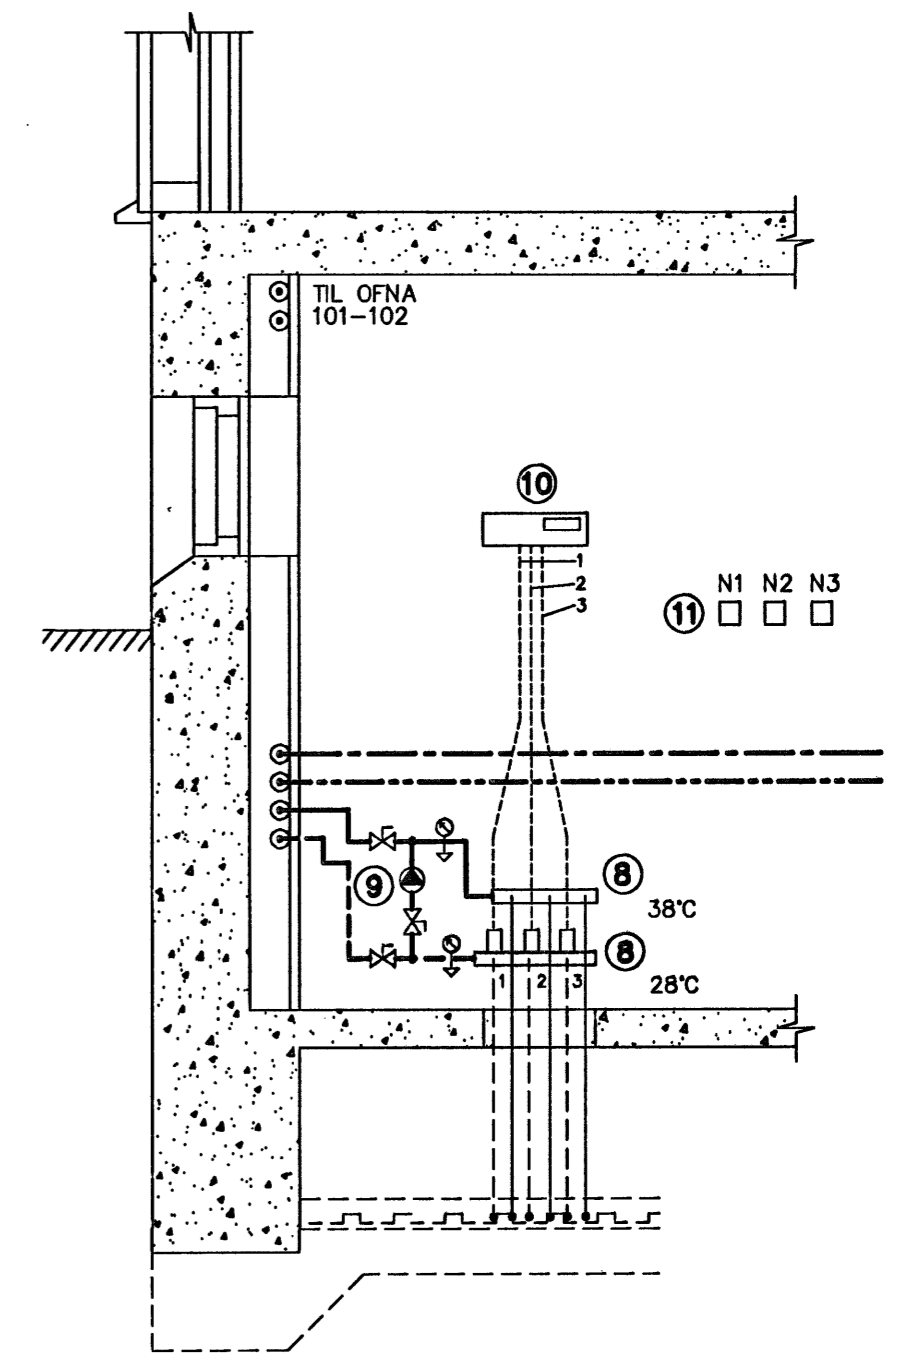

ÞRIFALAGNIR - RÚMMYND 1:50

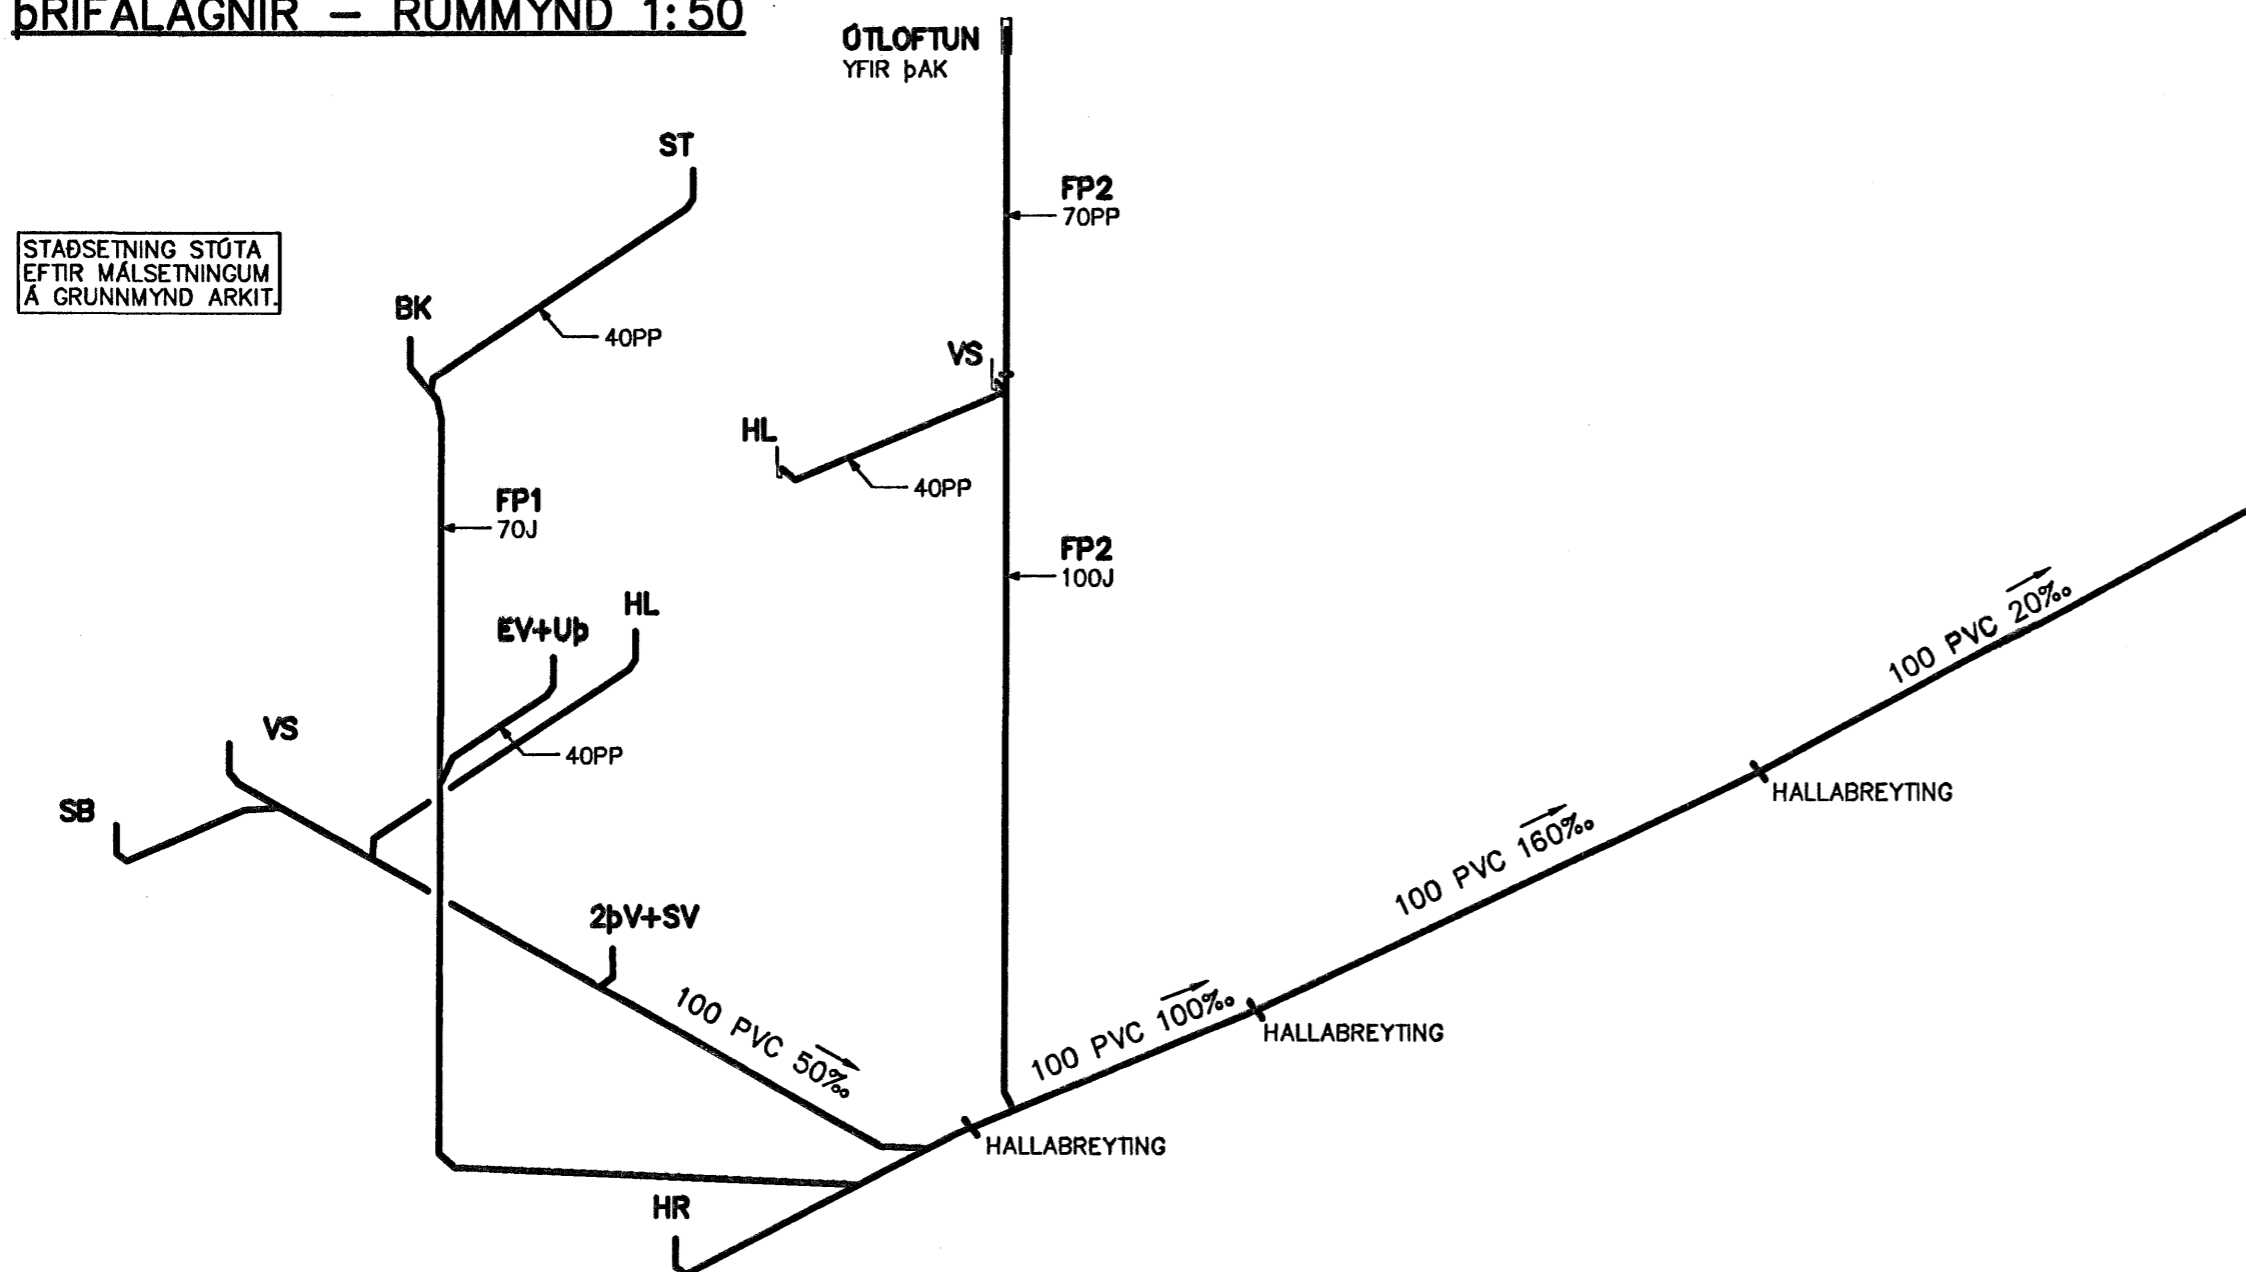

BRUNNUR BR5 - RÚMMYND 1:50

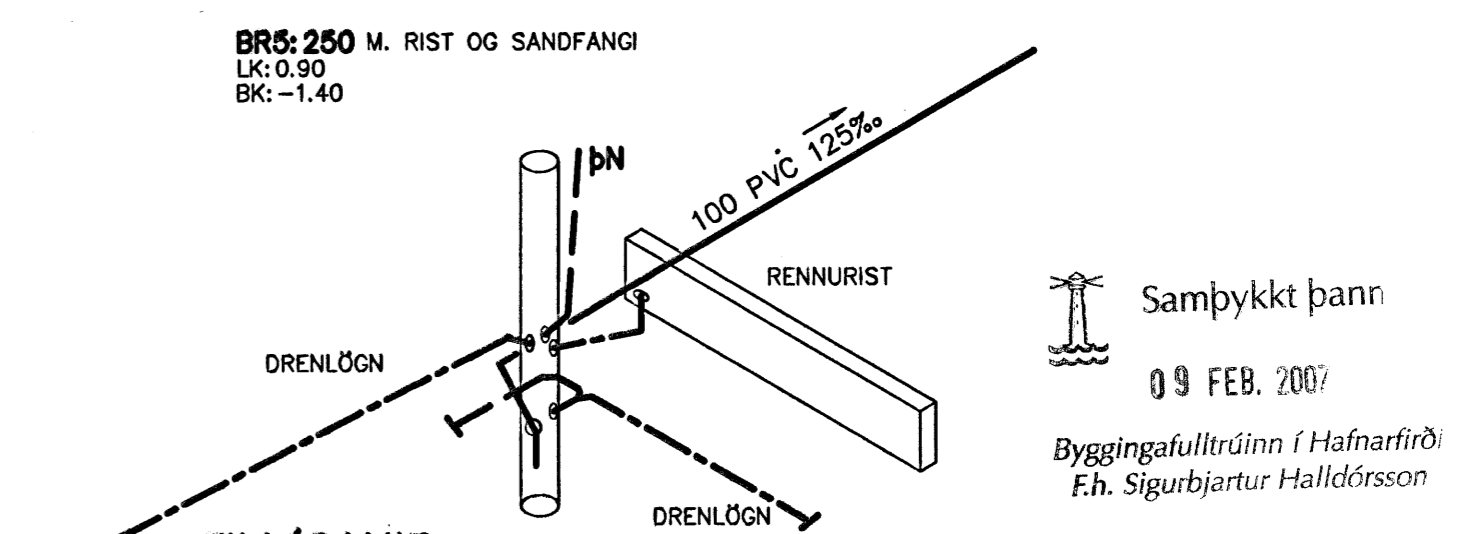

TILVÍSANIR

- ALMENNAR SKÝRINGAR. SJÁ TEIKN. NR. 100
- LAGNIR Á 0.HÆÐ. SJÁ TEIKN. NR. 302
- LAGNIR Á 1.HÆÐ. SJÁ TEIKN. NR. 303
- LAGNIR Á 2.HÆÐ. SJÁ TEIKN. NR. 304
- RÚMMYND, HITA- OG NEYSLUVATNSLAGNIR. SJÁ TEIKN. NR. 305
- FRÁGANGUR INNANHÖSS. SJÁ TEIKN. ARKITEKTS

BREKKUGATA 16 - HAFNARFIRÐI

BREYTINGAR - VIÐBYGGING LAGNIR - ÞRIFALAGNIR OG TENGIGRIND RÚMMYNDIR	REIKN. IB	NÓV 2006
	TEIKN. IB	NÓV 2006
	YFIRF. IB	NÓV 2006
KVARÐI: 1:50, 1:20		ÚTG.DAGS. 15.12.2006
VERK: 0630		BL. NR. 306
SAMP. <i>Sharon Blagovic</i>		BR. -
KT. 081156-4689		0630306.DWG

BR.	DAGS.	BREYTING

6.2.2007 5.00.00 140747-4515