GRUNNMYND 1:50

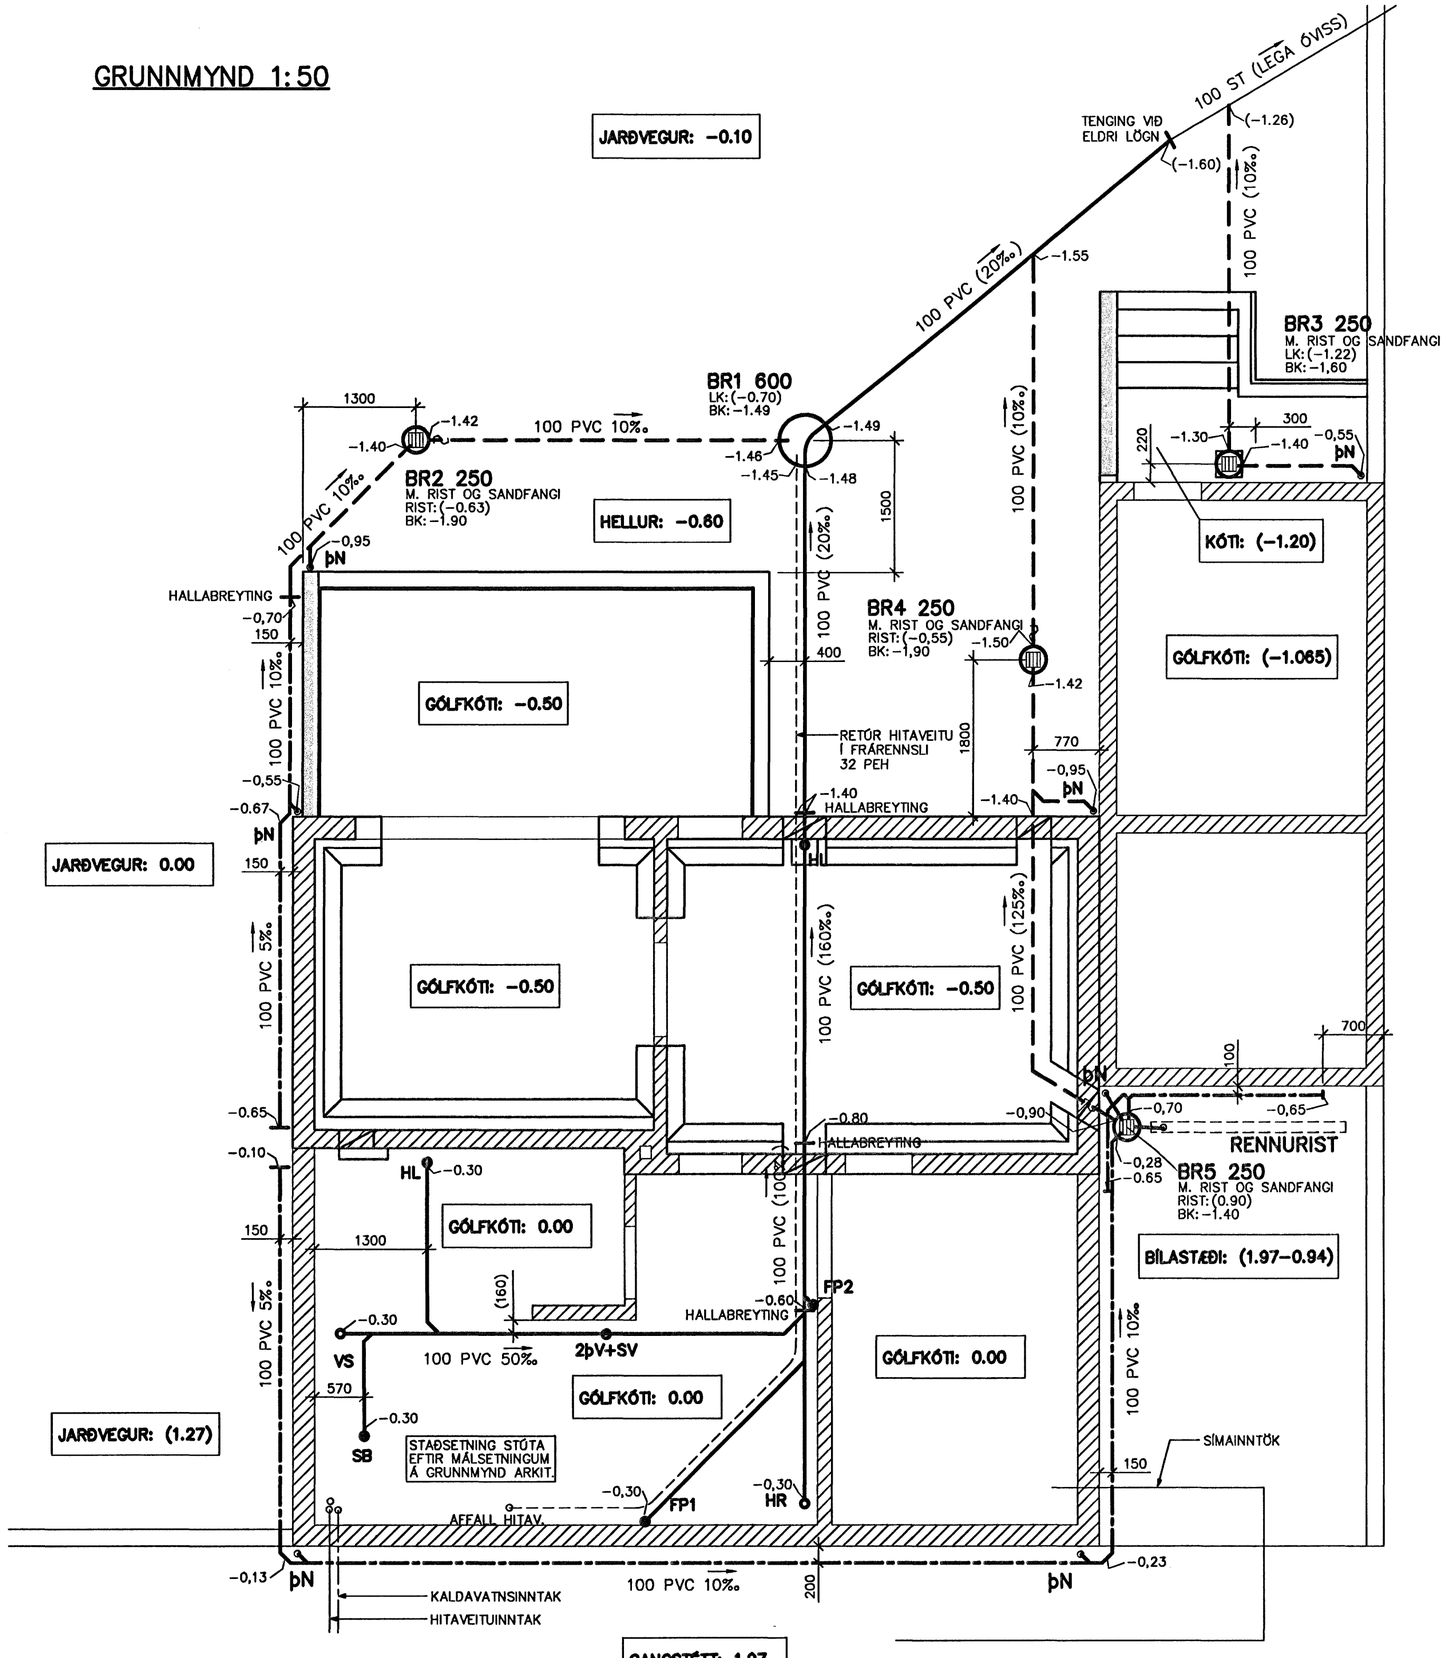

AFSTÖÐUMYND 1:500

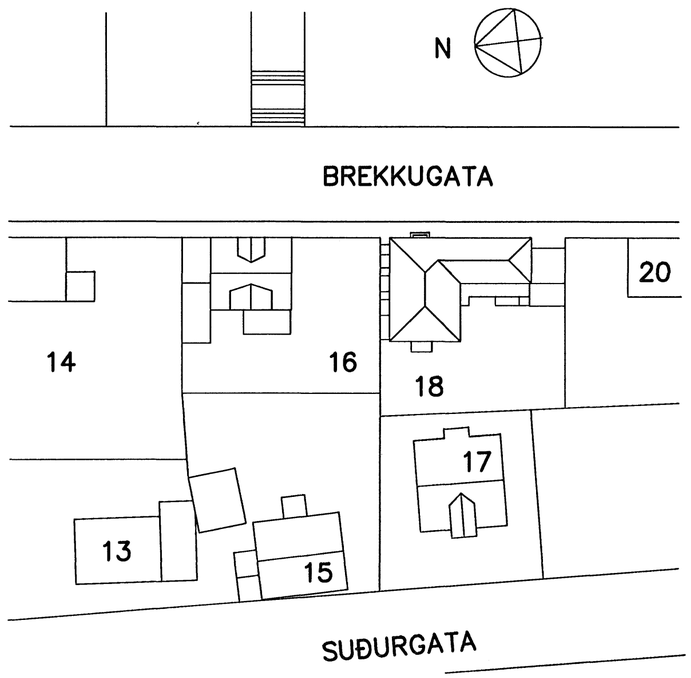

Samþykkt þann
09 FEB. 2007
Byggingafulltrúinn í Hafnarfirði
F.h. Sigurbjartur Halldórsson

TILVÍSANIR

ALMENNAR SKÝRINGAR.	SJÁ TEIKN. NR. 100
LAGNIR Á 0.HÆÐ.	SJÁ TEIKN. NR. 302
LAGNIR Á 1.HÆÐ.	SJÁ TEIKN. NR. 303
LAGNIR Á 2.HÆÐ.	SJÁ TEIKN. NR. 304
RÚMMYND, HITA-OG NEYSLUVATNSLAGNIR.	SJÁ TEIKN. NR. 306
RÚMMYND, þRIFALAGNIR OG TENGIGRIND.	SJÁ. TEIKN. NR. 306
FRÁGANGUR INNANHÚSS.	SJÁ TEIKN. ARKITEKTS

BR.	DAGS.	BREYTING

BREKKUGATA 16 - HAFNARFIRÐI

BREYTINGAR - VIÐBYGGING
LAGNIR - LAGNIR Í GRUNNI
GRUNNMYND OG AFSTÖÐUMYND

REIKN.	IB	NÓV 2006
TEIKN.	IB	NÓV 2006
YFIRF.	IB	NÓV 2006

VIK
VERKFRÆÐISTOFAN VIK EHF
LAUGAVEGUR 164, 2H.TH., 105 REYKJAVÍK
SÍMI/FAX: 552-4956 GSM: 897-4956
KT: 441297-2389, NETF: VIK@ISHOLF.IS

KVARÐI: 1:50 ÚTG.DAGS. 15.12.2006
VERK: 0630 BL. NR. 301 BR. -
SAMÞ. KT. 081156-4689 0630301.DWG

6.2.2007