GRUNNMYND 1:50

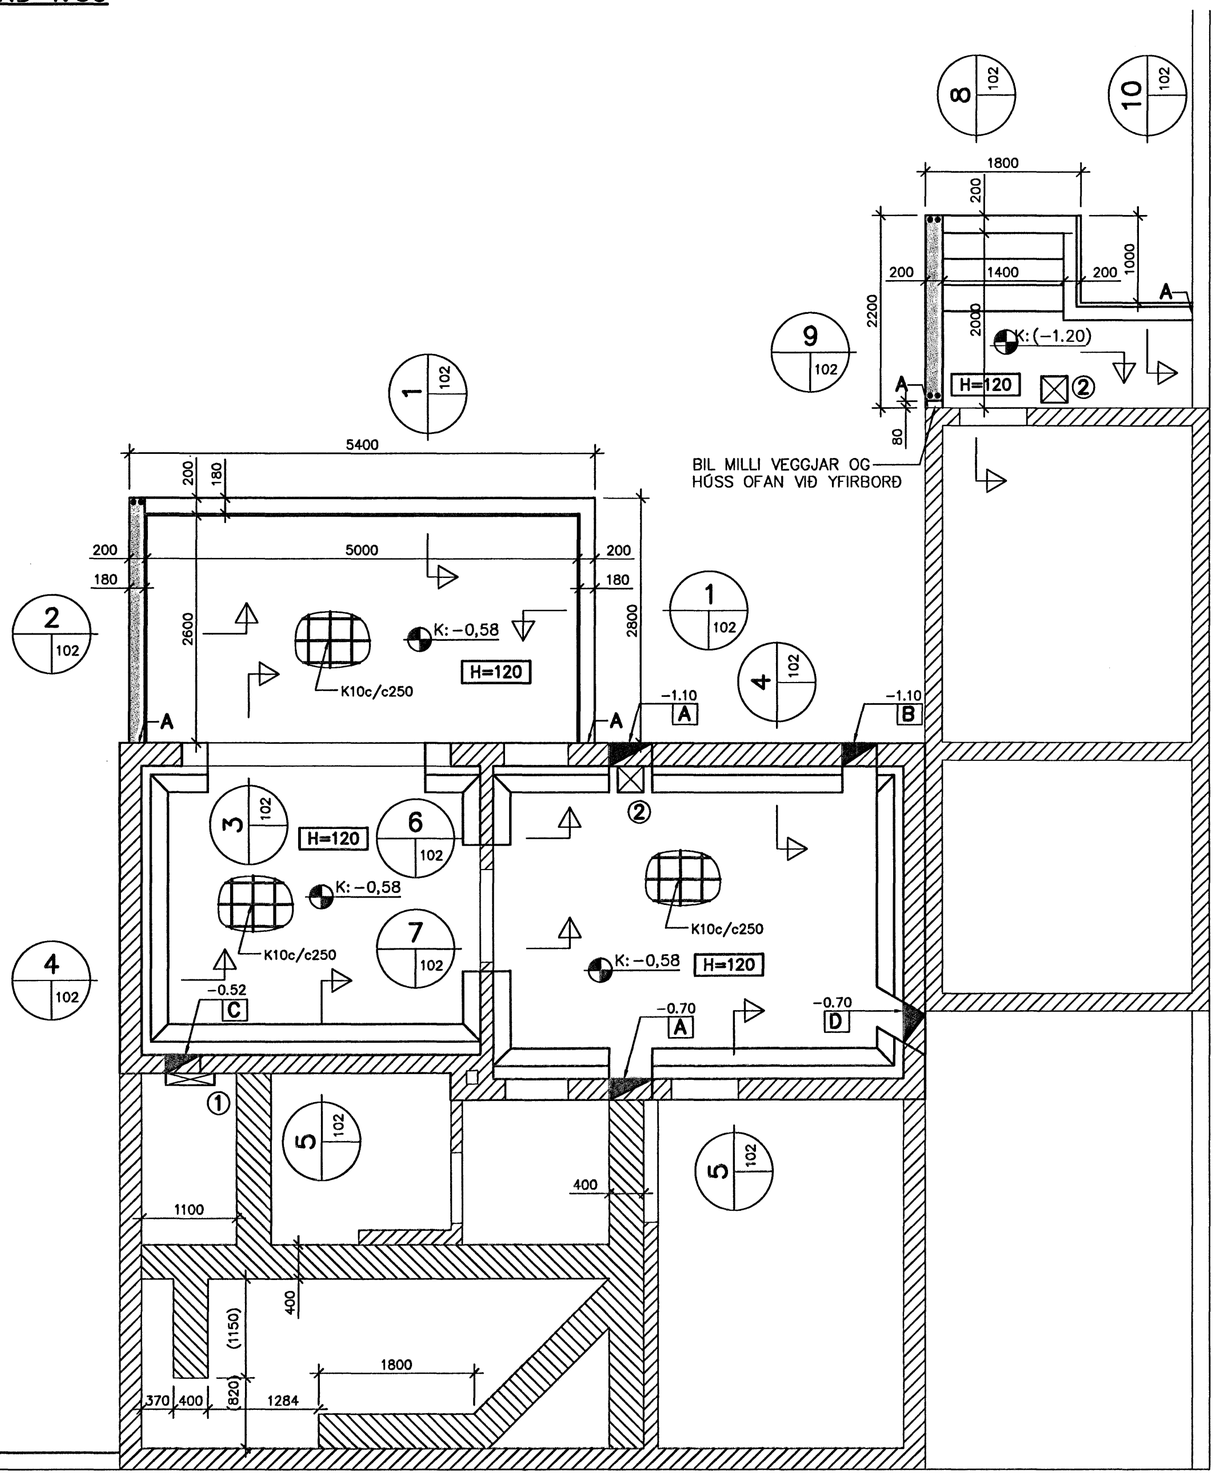

AFSTÖÐUMYND 1:500

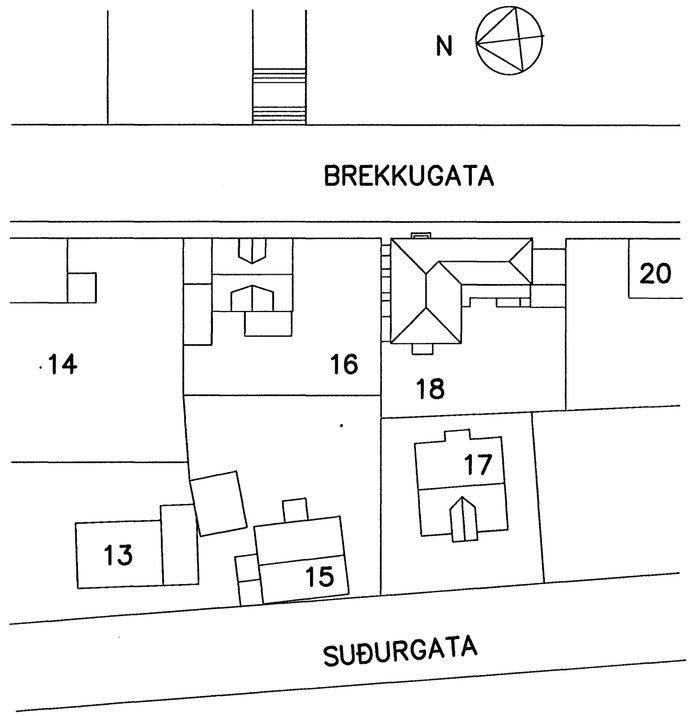

SKÝRINGAR:

ALMENNT:

ÖLL MÁL ERU Í MM. ÖLL MÁL OG KÓTAR INNAN SVIGA SKULU ATHUGAST NÁNAR Á STAÐNUM.

A TÁKNAR TENGIJÁRN K10c/c150 MINNST 500mm ÚT ÚR VEGG TIL TENGINGAR Á AÐSTEYPTUM VEGG. TENGIJÁRN SKAL LÍMA INN MEÐ UPAT-UKA3-LÍMI EÐA SAMBÆRILEGU. BORA SKAL MINNST 100mm INN Í STEYPU FYRIR TENGIJÁRNUM

TÁKNAR BROT Í ELDRI BOTNPLÖTU MINNST 400mm Á BREIDD FYRIRN FRÁ-RENNSLISLAGNIR SKV. TEIKN. NR. 301

GÖT Í PLÖTU OG SÖKKULVEGGI:

A GAT 500mm Á BREIDD OG 300mm Á HÆÐ

B GAT 400mm Á BREIDD OG 300mm Á HÆÐ

C GAT 400mm Á BREIDD OG 80mm Á HÆÐ

D GAT 400mm Á BREIDD OG 300mm Á HÆÐ Í 30°

(1) GAT 130x560mm

(2) GAT 400x400mm

Samþykkt þann
09 FEB. 2007
Byggingafulltrúinn í Hafnarfirði
F.h. Sigurbjartur Halldórsson

TILVÍSANIR

ALMENNAR SKÝRINGAR . . . . . SJÁ TEIKN. NR. 100
SNIÐ 1 – 10 . . . . . SJÁ TEIKN. NR. 102

BR.	DAGS.	BREYTING

BREKKUGATA 16 - HAFNARFIRÐI

BREYTINGAR - VIÐBYGGING
UNDIRSTÖÐUR OG BROT OG RIF
GRUNNMYND

REIKN.	IB	NÓV 2006
TEIKN.	IB	NÓV 2006
YFIRF.	IB	NÓV 2006

VERKFRÆÐISTOFAN VIK EHF
LAUGAVEGUR 164, 2H.TH., 105 REYKJAVÍK
SÍMI/FAX: 552-4956 GSM: 897-4956
KT: 441297-2389, NETF: VIK@ISHOLF.IS

KVARÐI: ÚTG.DAGS. 15.12.2006
VERK: 0630 BL. NR. 101 BR. -
SAMP.
KT. 081168-4689
0630101.DWG

6.2.2007