


Sneiðing C-C

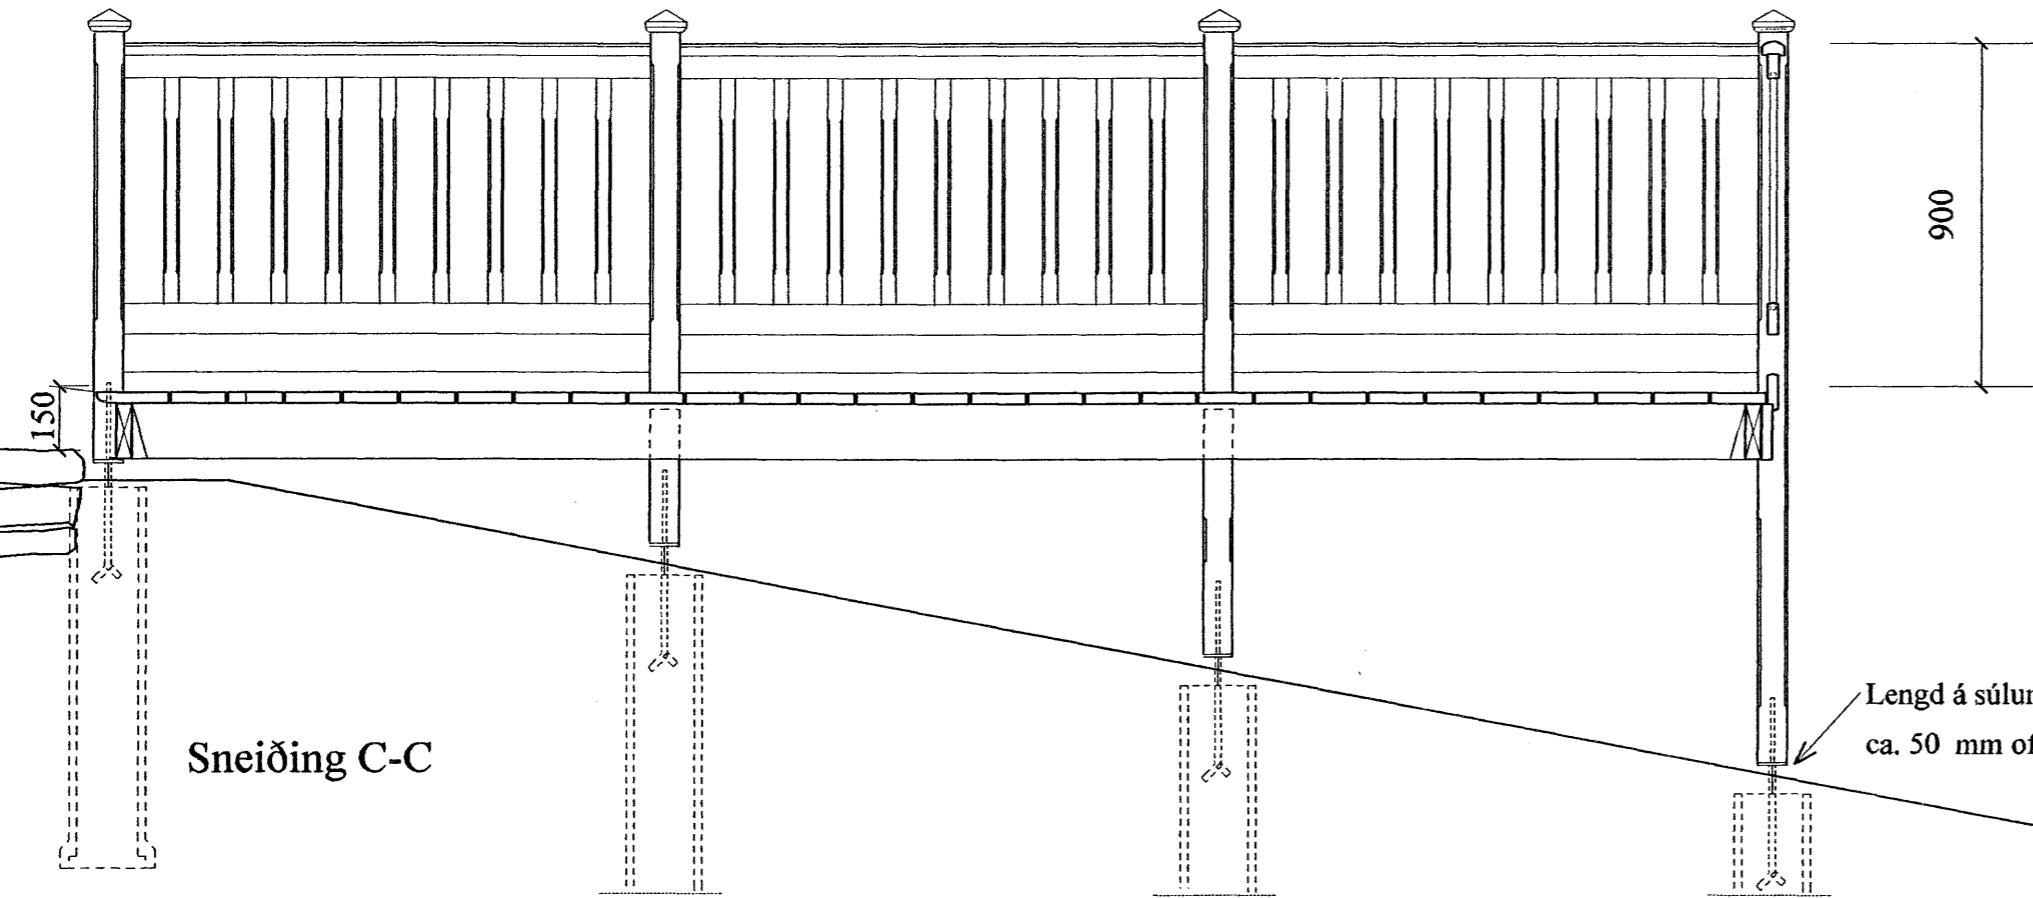

- Handlisti 36x69 mm
- Slá 32x69 mm
- Pílárar 40x18 mm
- Slá 32x84 mm

- Kantborð 28x95 mm
- Kantborð 28x144 mm
- Pallbitar 45x144 mm
- Stoð 85x85 mm
- Pallur 28x144 mm


Lengd á súlum ákvarðast á staðnum
ca. 50 mm ofan við jarðvegsyfirborð.

Heitgalvanhúðaðar stálfestingar steypar í 6" steinrör
Snitteinn 12 mm, platti undir stoð

Grunnmynd af trégirðingu og skjólvegg

Borð 22x120 mm
8x8 mm fösun á brúnum

Þversneiðing D-D

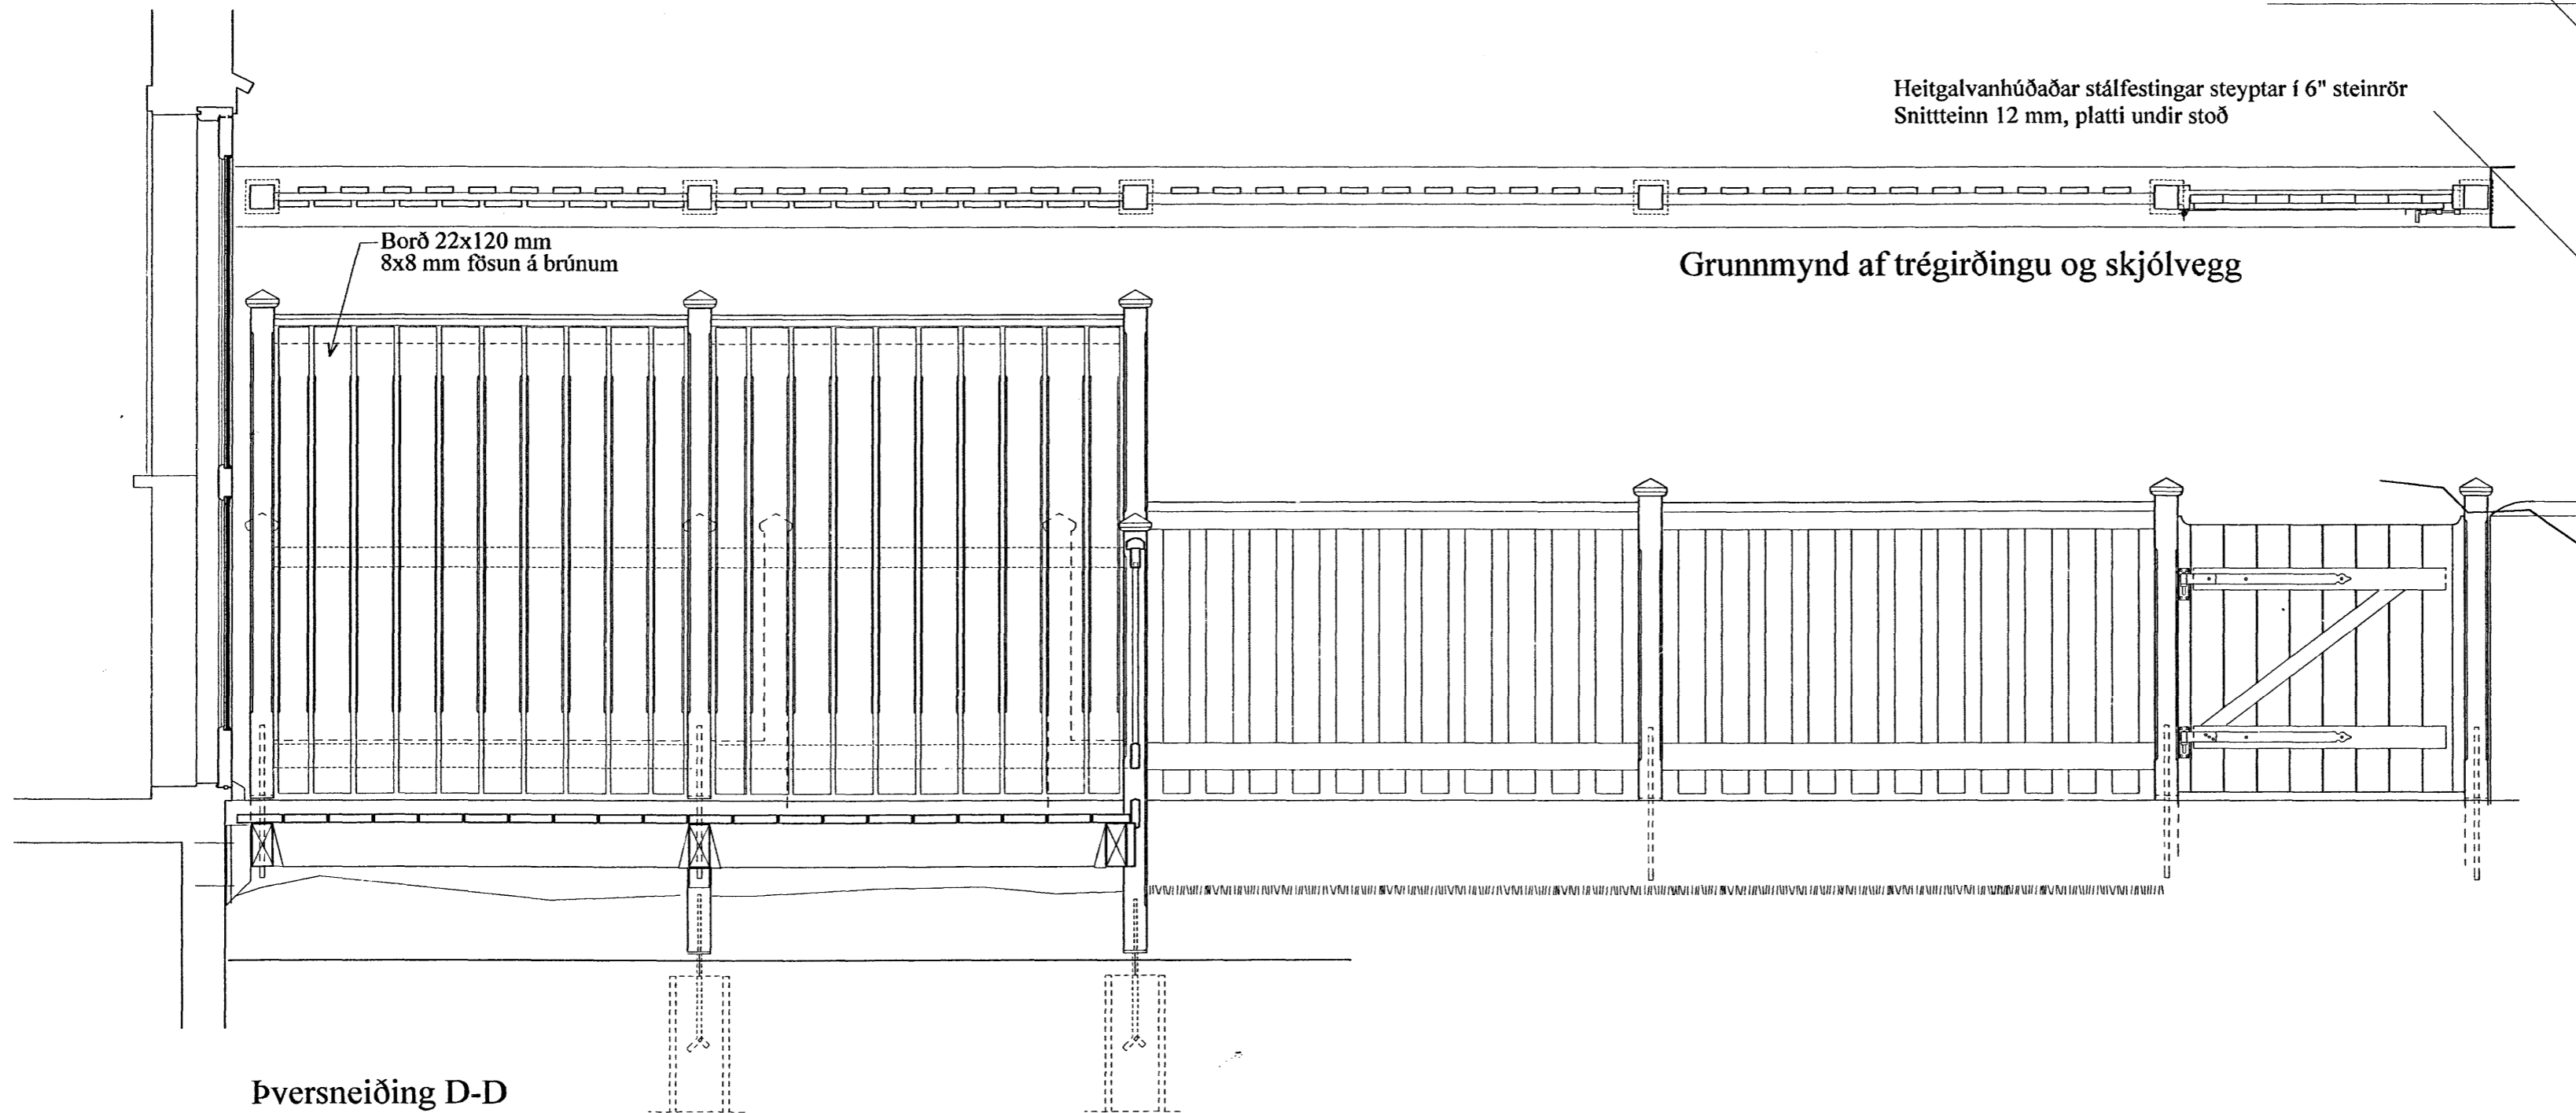

Samþykkt þann
09 FEB. 2007
Byggingafulltrúinn í Hafnarfirði
F.h. Sigurbjartur Hallgrímsson

Handwritten signature
BREKKUGATA 16 2.15

SÓLPALLUR
Sneiðing m.kv. 1:20/1:5/1:1

ARGOS ehf. ARKITEKTASTOFA GRÉTARS OG STEFÁNS
Eyjarslóð 9, 101 Reykjavík
s: 552 1760, f: 562 1687, netf: argos@argos.is 6. október 2006