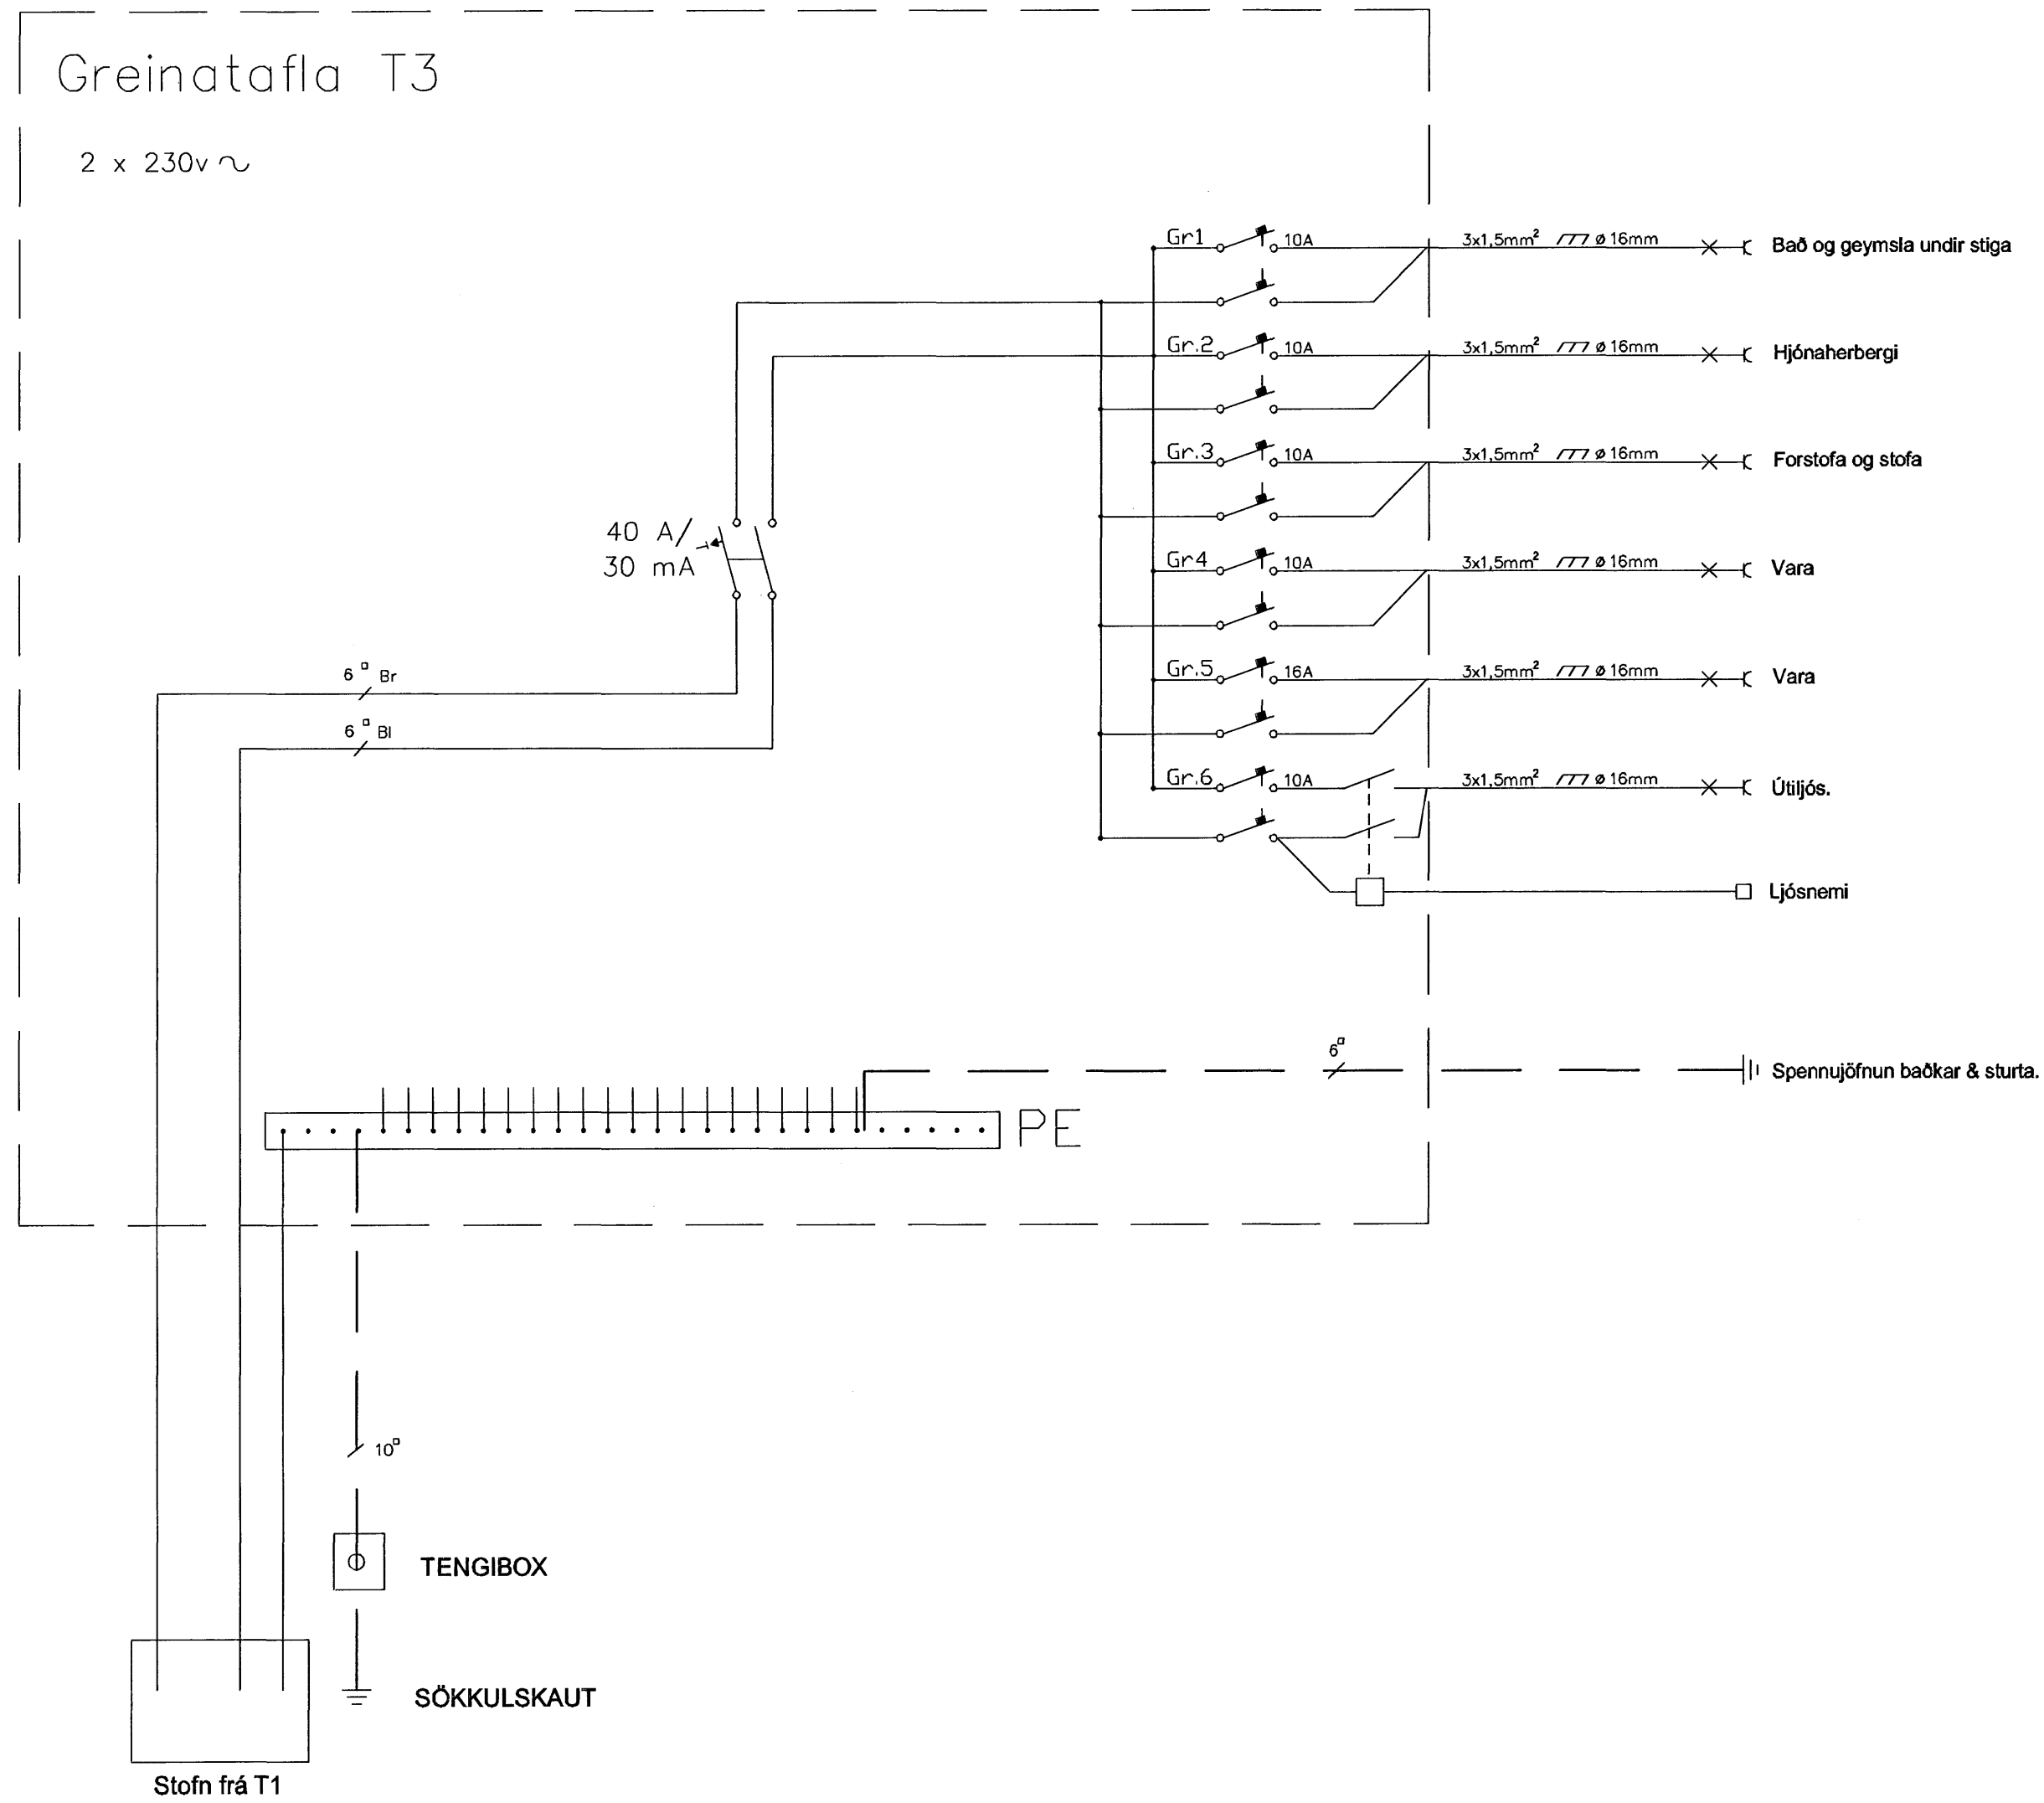


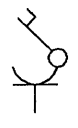
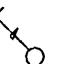
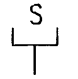
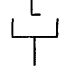
Greinatafla T3

2 x 230v ~



Skýringar:

1. Öll mál eru gefin upp í sentimetrum.
2. Hæðir eru miðaðar við fullfrágengin gólf og miðja dós.
3. Hæð rofa er 105 cm. nema annars sé getið.
4. Hæð tengla er 20 cm. nema annars sé getið.
5. Málstraumur rofa er 10A.
6. Málstraumur tengla er 16A nema annars sé getið.
7. Öll rör eru 16 mm. og ídregin 1,5 mm. vír nema annars sé getið.
8. Að ljósum utanhúss skal leggja plastpípu ídregna með plaststreng.

9.  Rofi og tengill hæð 105 cm.
10.  Þrýstihnappur hæð 105 cm.
11.  Símatengill hæð 20 cm.
12.  Loftnetstengill hæð 20 cm.

BREYTING	VERKEFNI	DAGS.
	HRINGBRAUT 64 HAFNARFJÖRDUR GREINATAFLA T3 OG SKÝRINGAR	1.10.2004
	TEIKNAD:	BLAD 4 AF 4
	Ragnar Haraldsson Kt. 260670-3449 <i>Ragnar Haraldsson</i>	MKV.
		BLADASTÆRD
		A2