



Neysluvatnslagnir rúmmynd 1.50

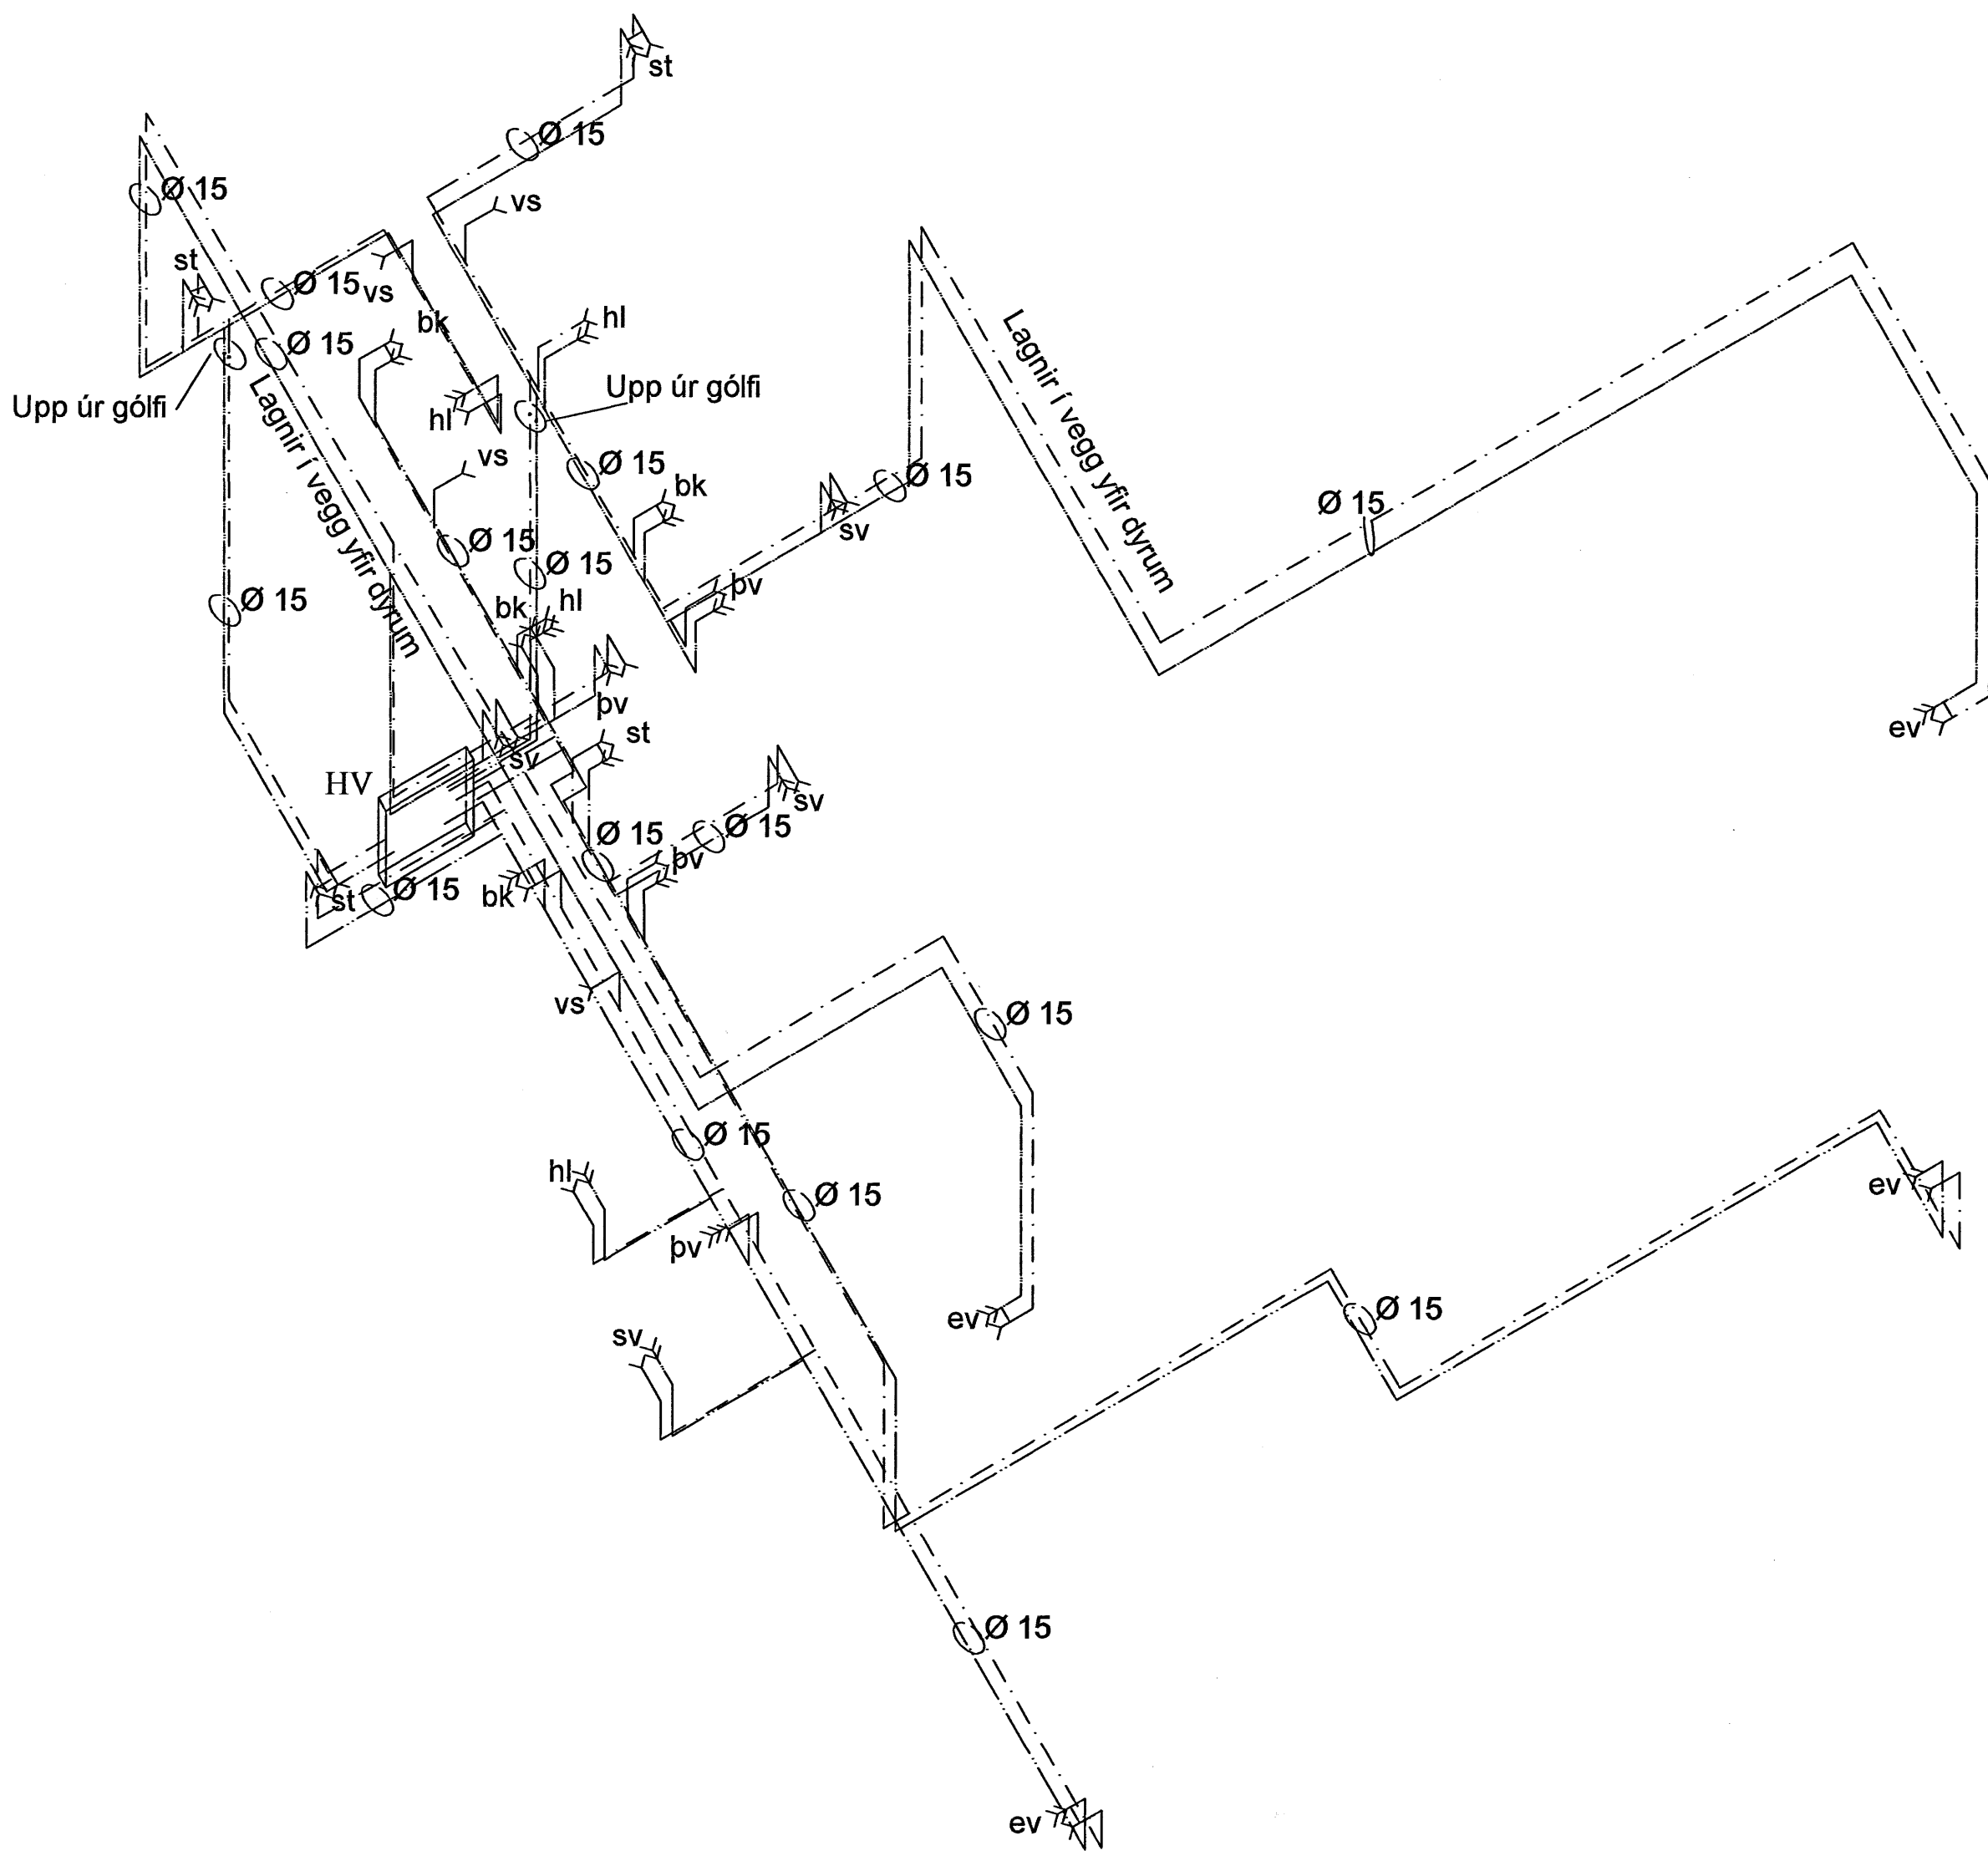

Vatnslagnaefni álpex.
Ef notað er annað lagnaefni,
skal það vera vottað af R.B.

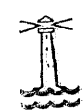

Samþykkt þann

13 FEB. 2007

Byggingafulltrúinn í Hafnarfirði
F.h. Sigurbjartur Halldórsson

Björt Halldórsson

VERKFRÆÐISTOFA HALLDÓRS HANNESSONAR S.5654355 GUNNARSSUNDI 10 HAFNARFIRÐI		
Drekavellir 4 Hafnarfirði Neysluvatnslagnir Rúmmynd	Mkv. 1:50	
	Reiknað HH	
	Teiknað HH	
	Kt. hönnuðar: 141139-2159	
Breytt:		
Verk: Drekav 4	Teikn.nr.: 3.3	Dags.: 18. Jan. 2007