


Neysluvatnslagnir  
grunnmynd 1. hæð

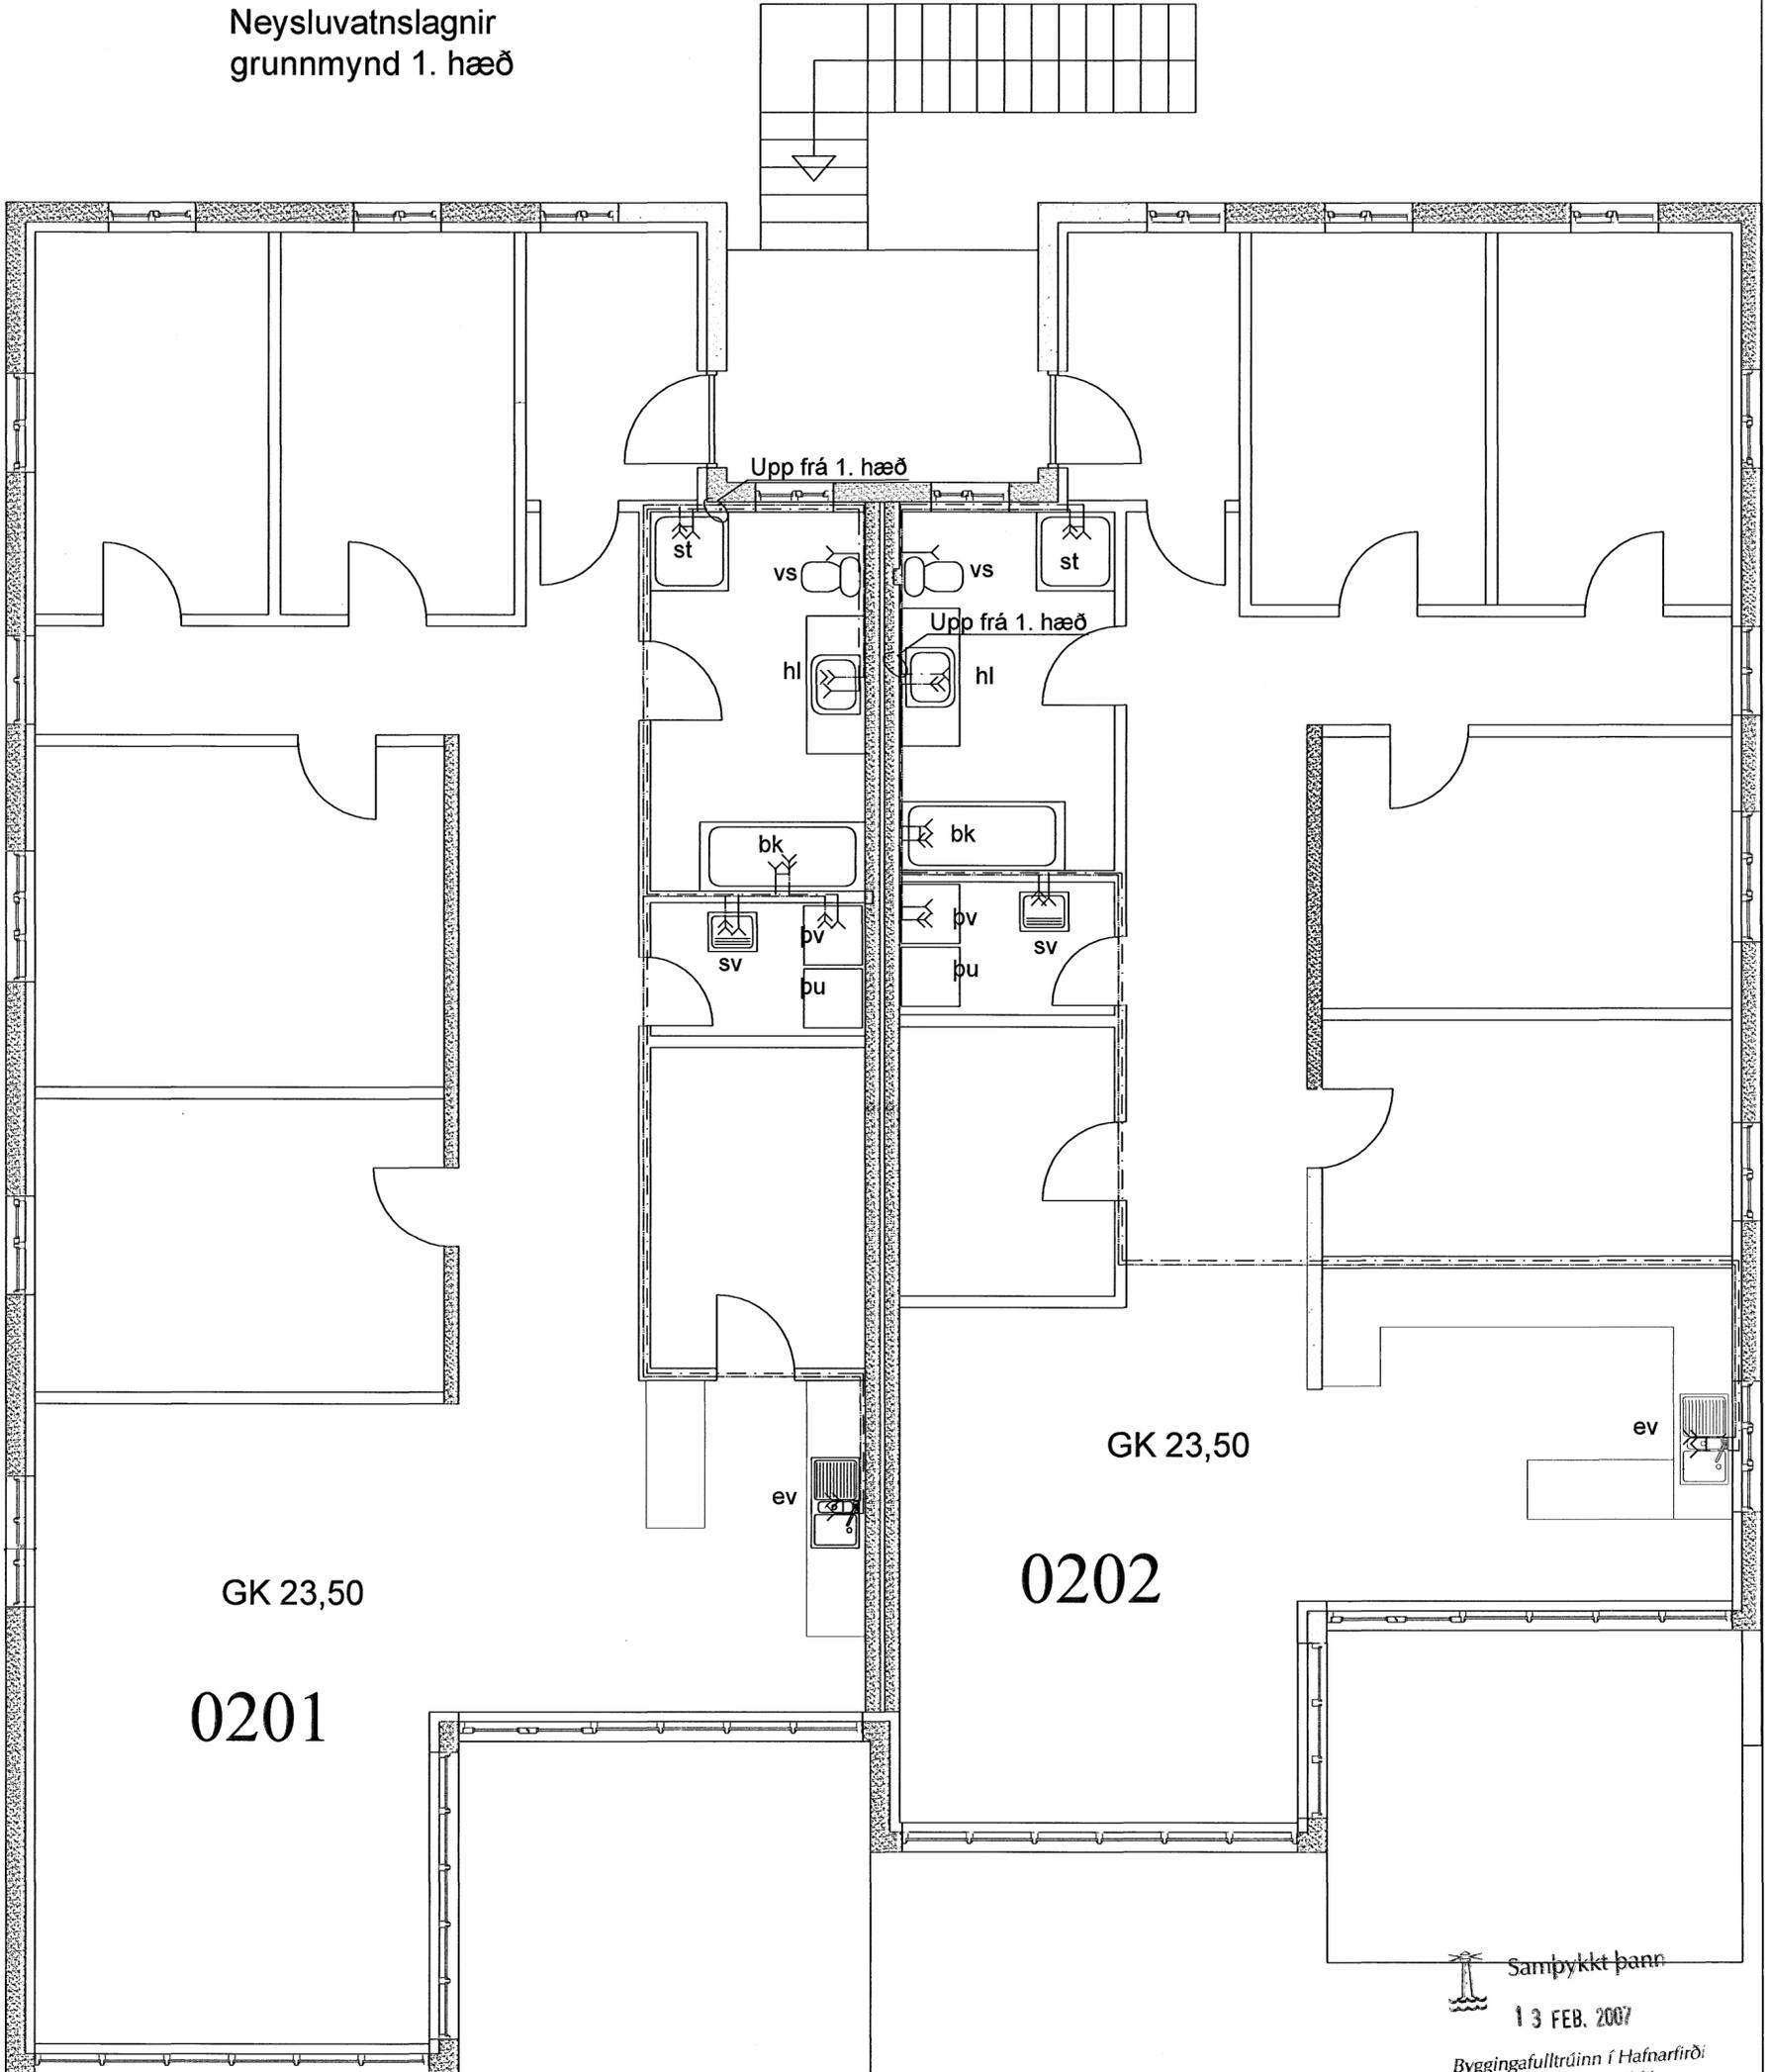

Sampykkt þann  
13 FEB. 2007

Byggingafulltrúinn í Hafnarfirði  
F.h. Sigurbjartur Halldórsson

*18/07/07*

VERKFRÆÐISTOFA HALLDÓRS HANNESSONAR S.5654355 GUNNARSSUNDI 10 HAFNARFIRÐI	
Drekavellir 4 Hafnarfirði	Mkv. 1:50
Neysluvatnslagnir	Reiknað H H
Grunnmynd 2. hæðar	Teiknað H H
	Kt. hönnuðar: 141139-2159
	Breytt:
Verk: Drekav 4	Teikn.nr.: 3.2
	Dags.: 18. jan. 2007