



NR VEGGS	ÚV - 507
FLATARMÁL (m ²)	9.9
RÚMMÁL (m ³)	1.9
ÞYNGD (T)	4.8
FRAGANGUR	Sléttmúrað

ÚV-507

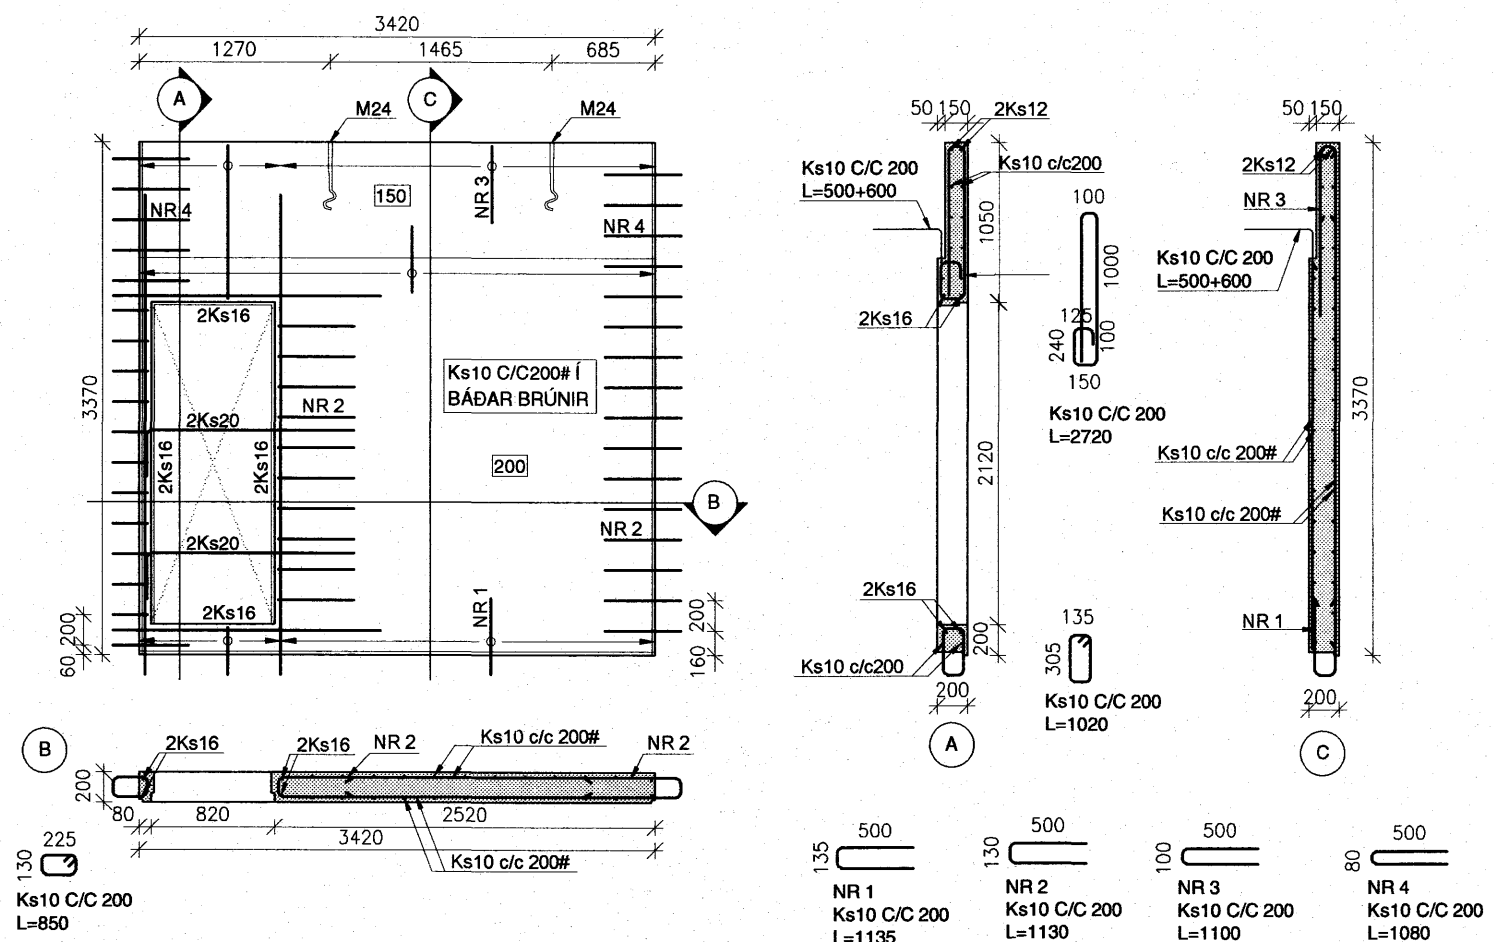


NR VEGGS	ÚV - 508
FLATARMÁL (m ²)	15.1
RÚMMÁL (m ³)	3.0
ÞYNGD (T)	7.5
FRAGANGUR	Sléttmúrað

ÚV-508

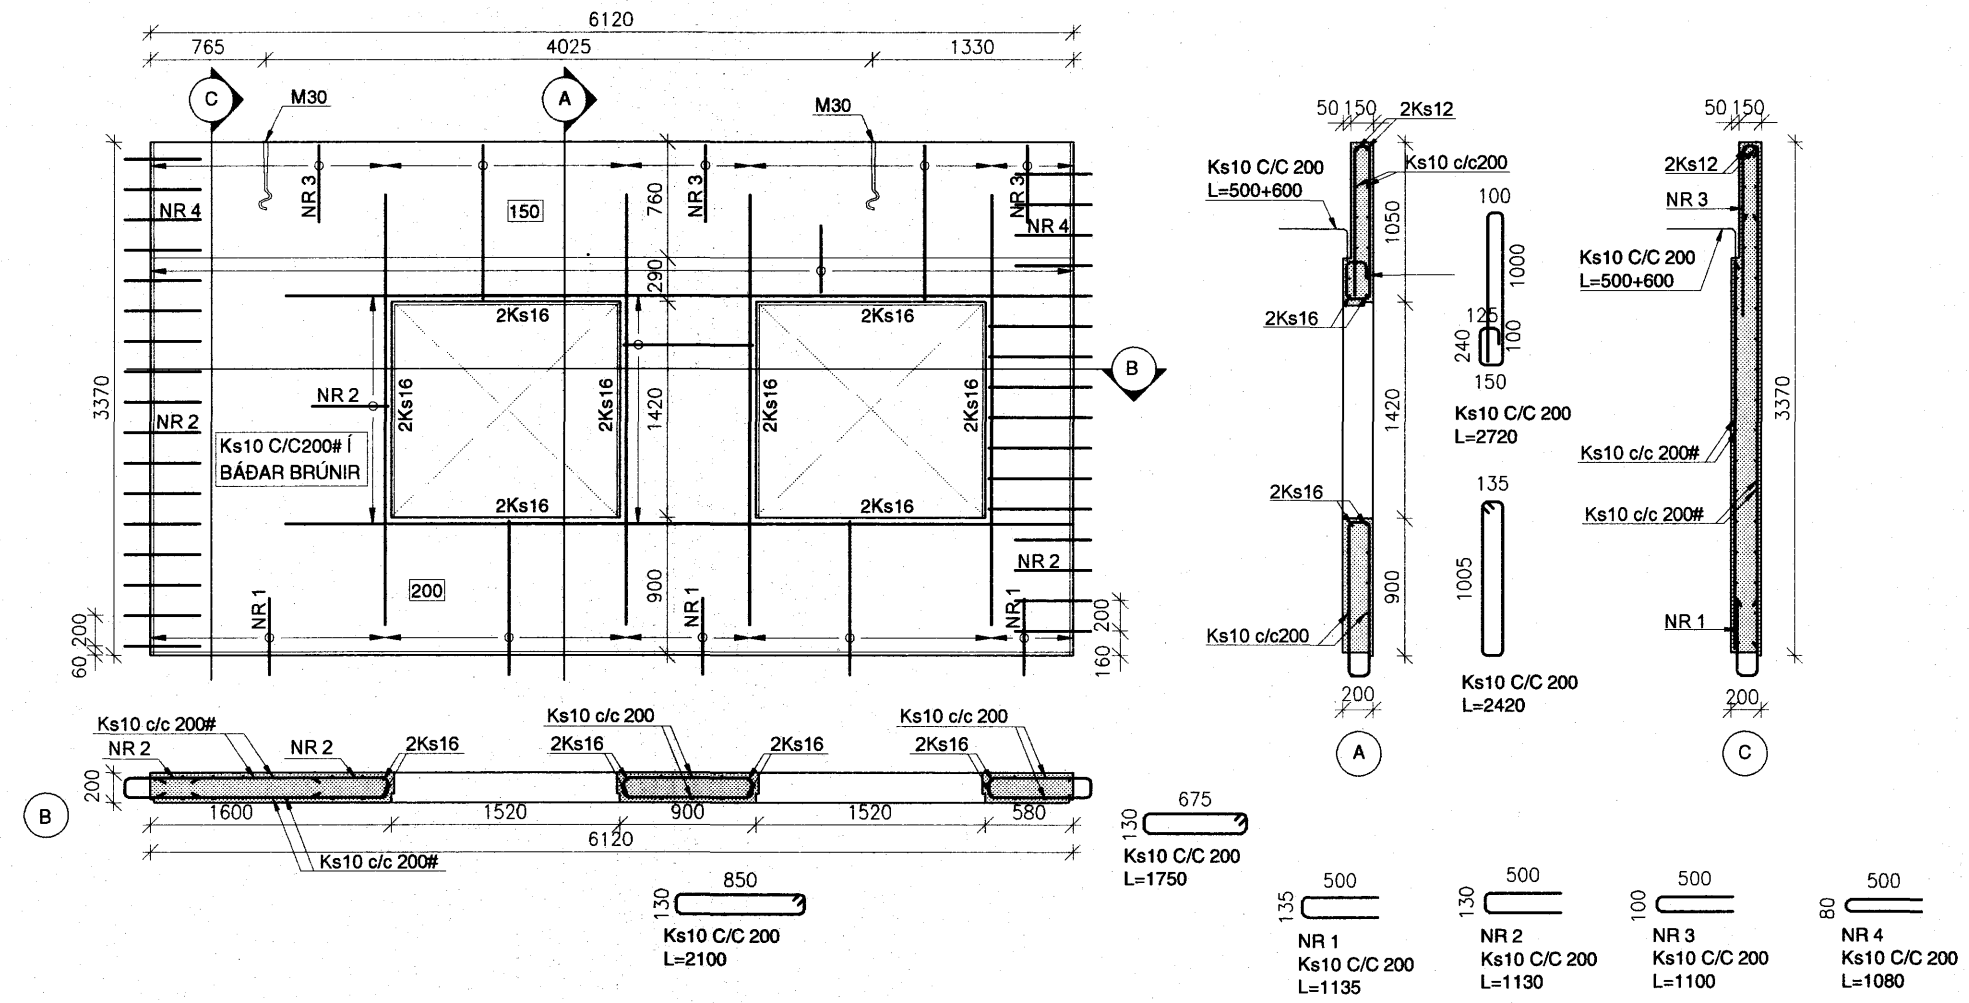


NR VEGGS	ÚV - 509
FLATARMÁL (m ²)	7.2
RÚMMÁL (m ³)	1.3
ÞYNGD (T)	3.1
FRAGANGUR	Sléttmúrað

ÚV-509

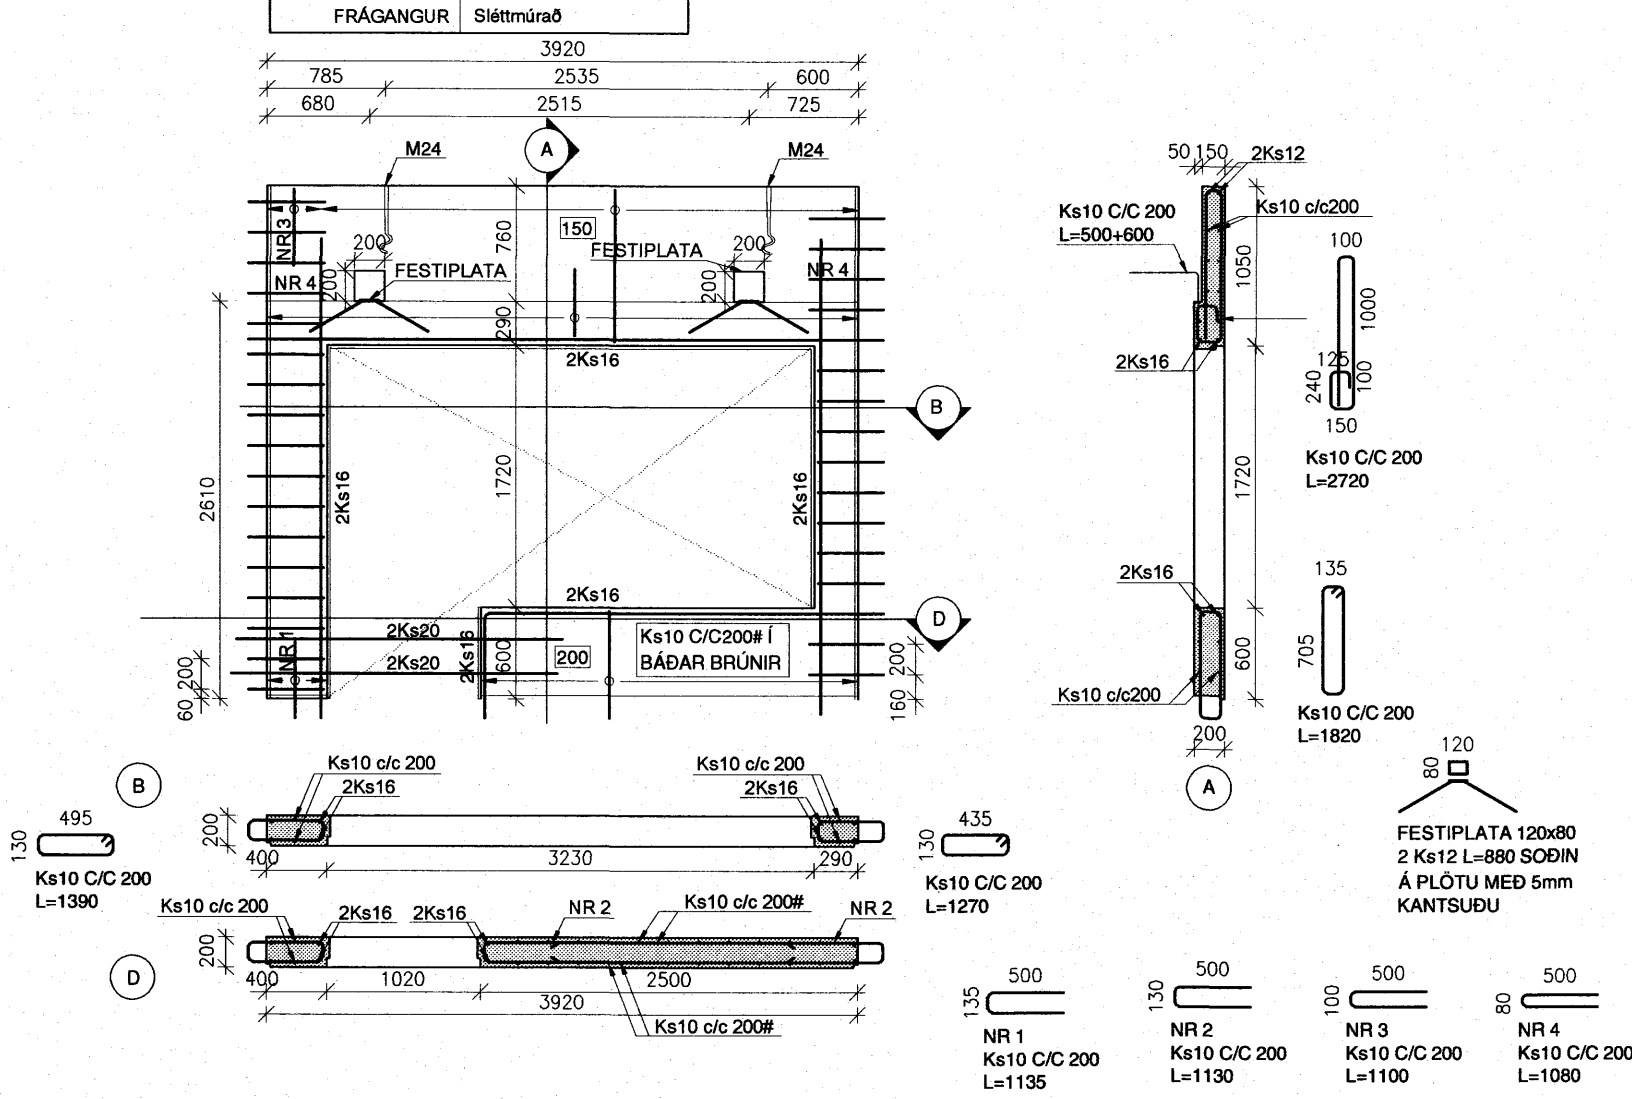


NR VEGGS	ÚV - 510
FLATARMÁL (m ²)	22.1
RÚMMÁL (m ³)	4.0
ÞYNGD (T)	10.0
FRAGANGUR	Sléttmúrað

ÚV-510

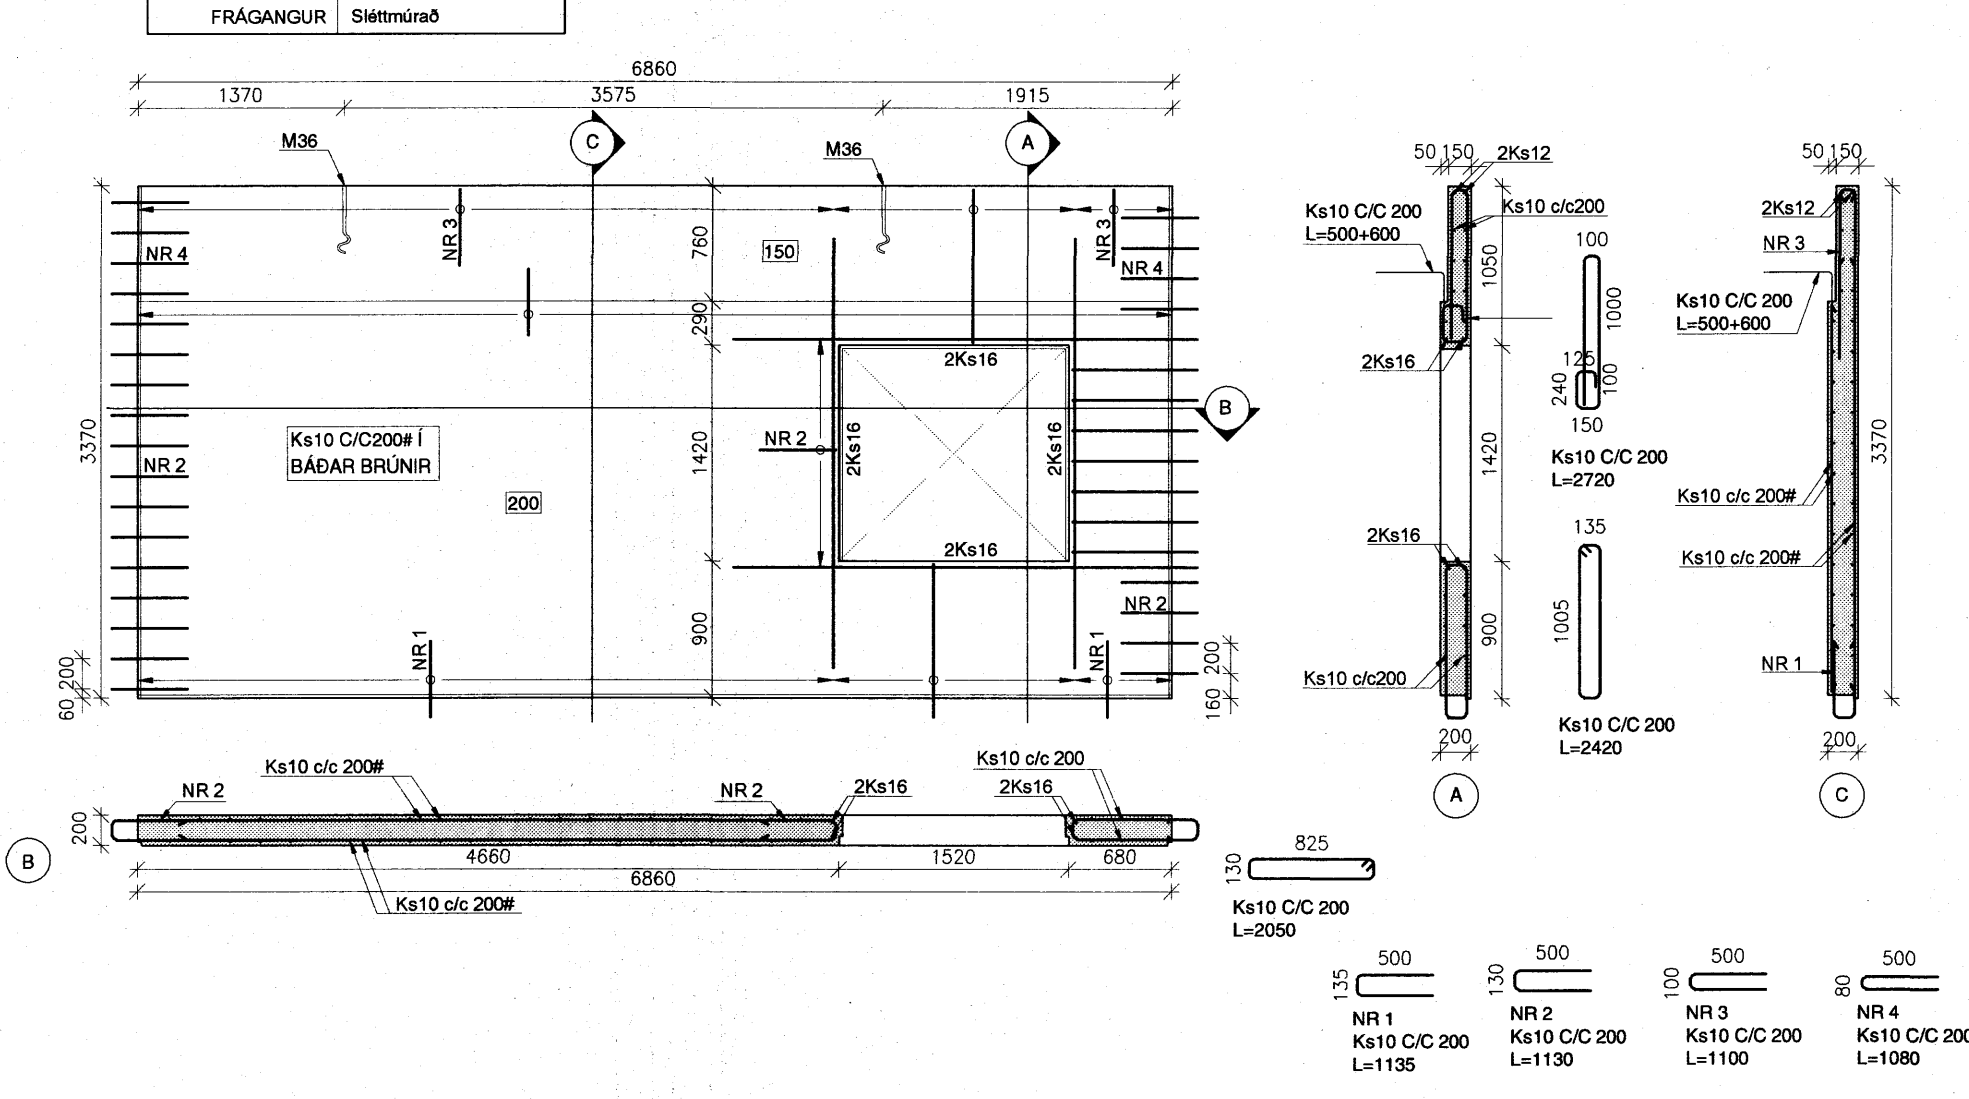


NR VEGGS	ÚV - 511
FLATARMÁL (m ²)	1.8
RÚMMÁL (m ³)	0.3
ÞYNGD (T)	0.8
FRAGANGUR	Sléttmúrað

ÚV-511

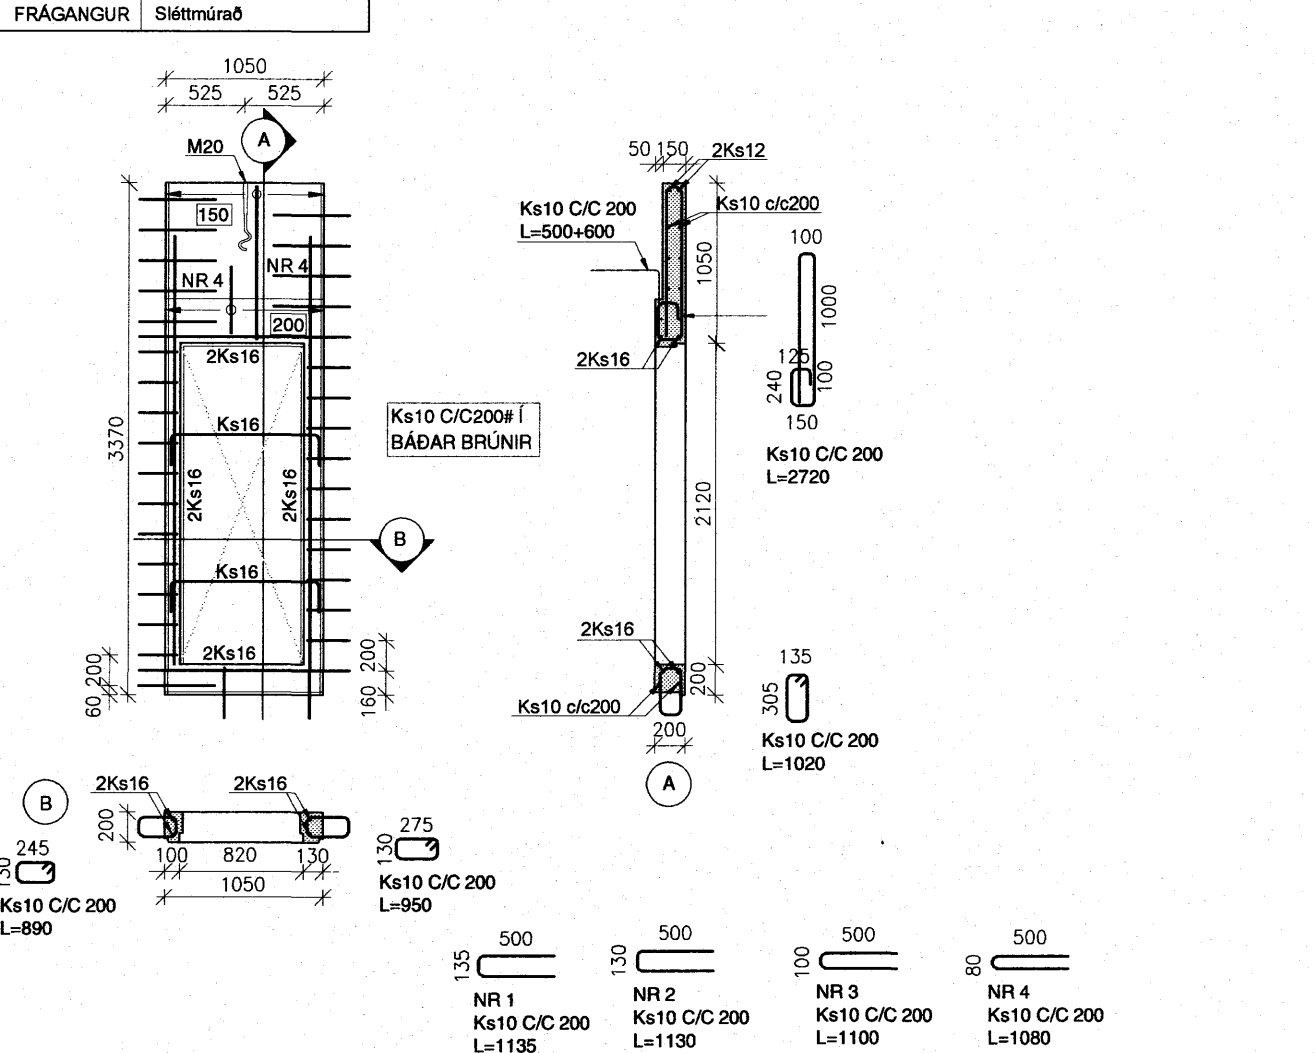

NR VEGGS	ÚV - 512
FLATARMÁL (m ²)	7.7
RÚMMÁL (m ³)	1.4
ÞYNGD (T)	3.6
FRAGANGUR	Sléttmúrað



ÚV-512

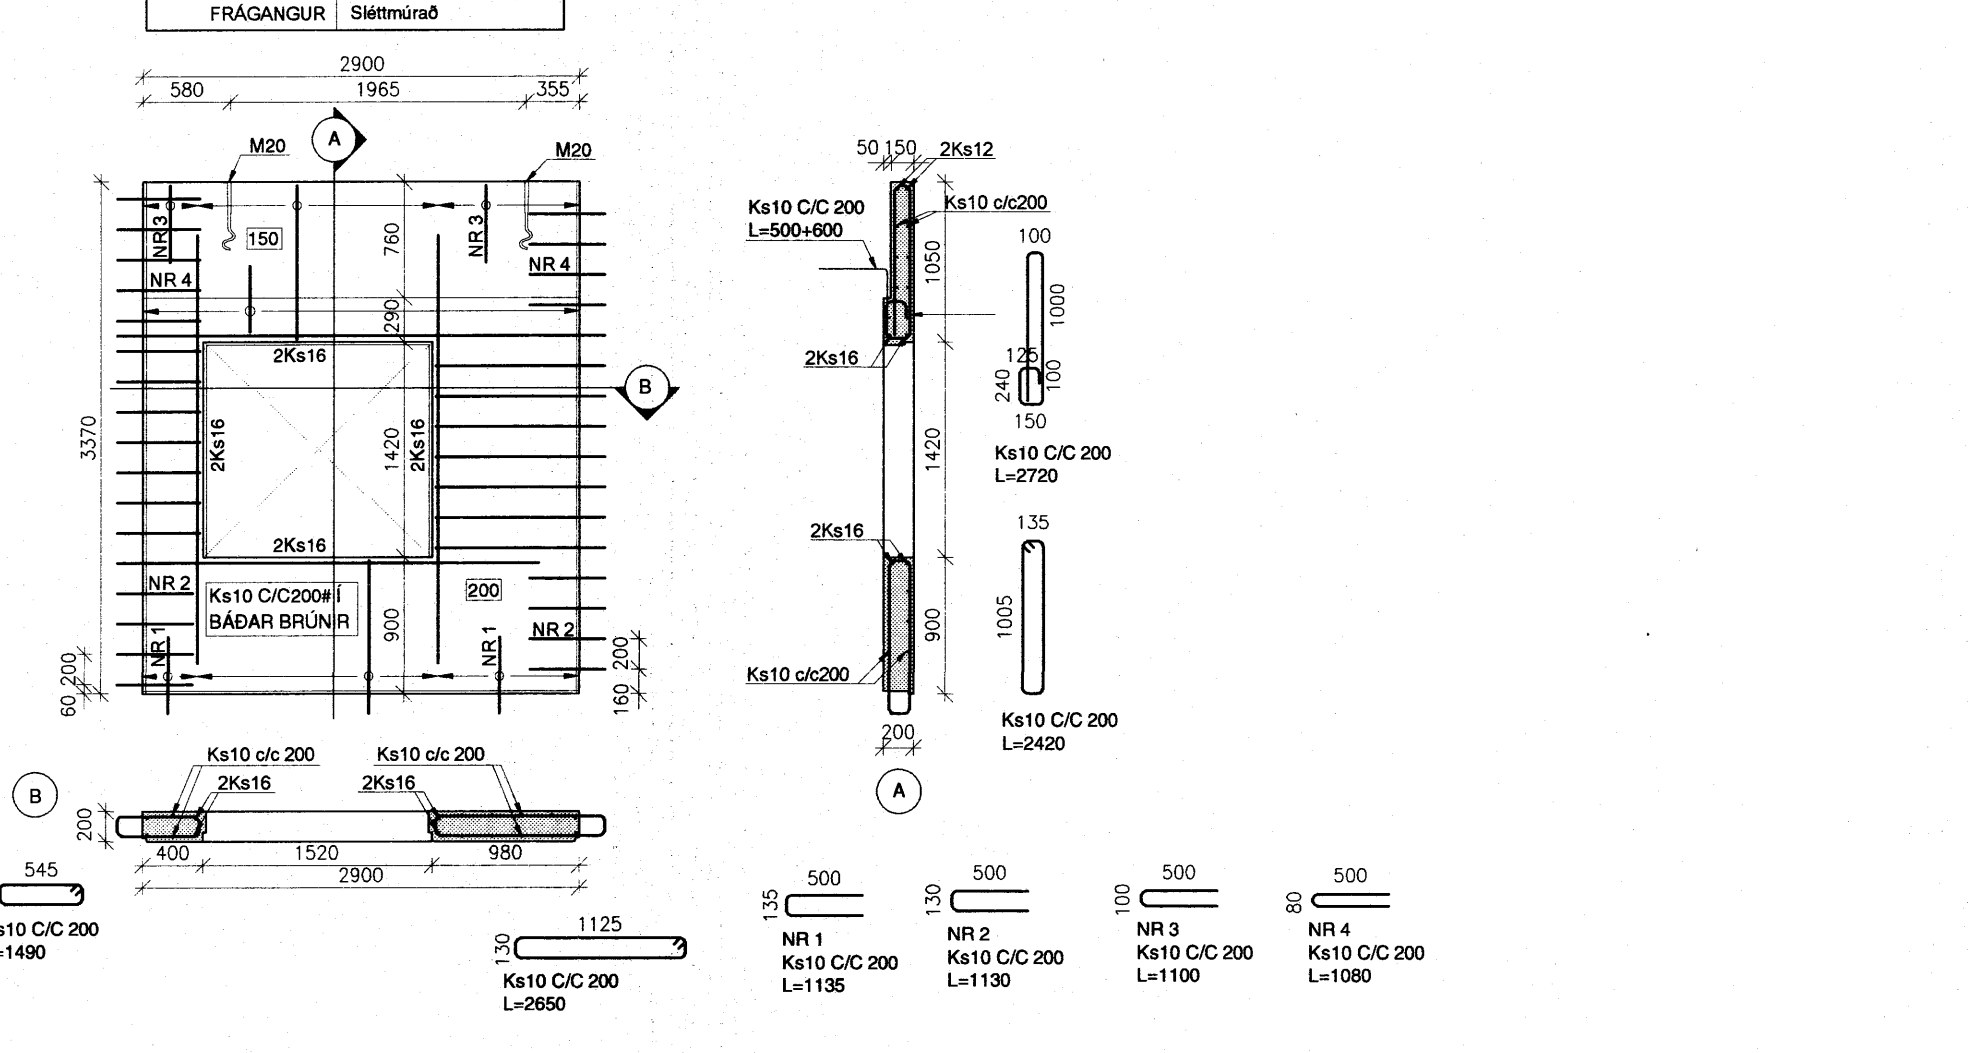

SKÝRINGAR

Kótar eru í m.s.
Málsetningar eru í mm

- Merkir hæðarkóti í sniði
 - Merkir hæðarkóti í plani
 - Merkir þykkt plötu
- Sjá einnig skýringarblað

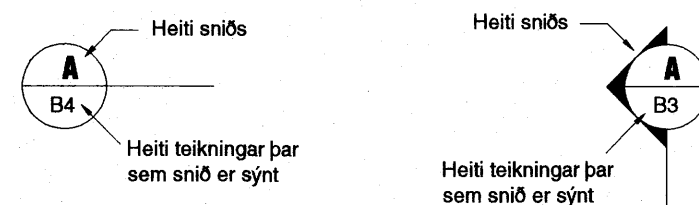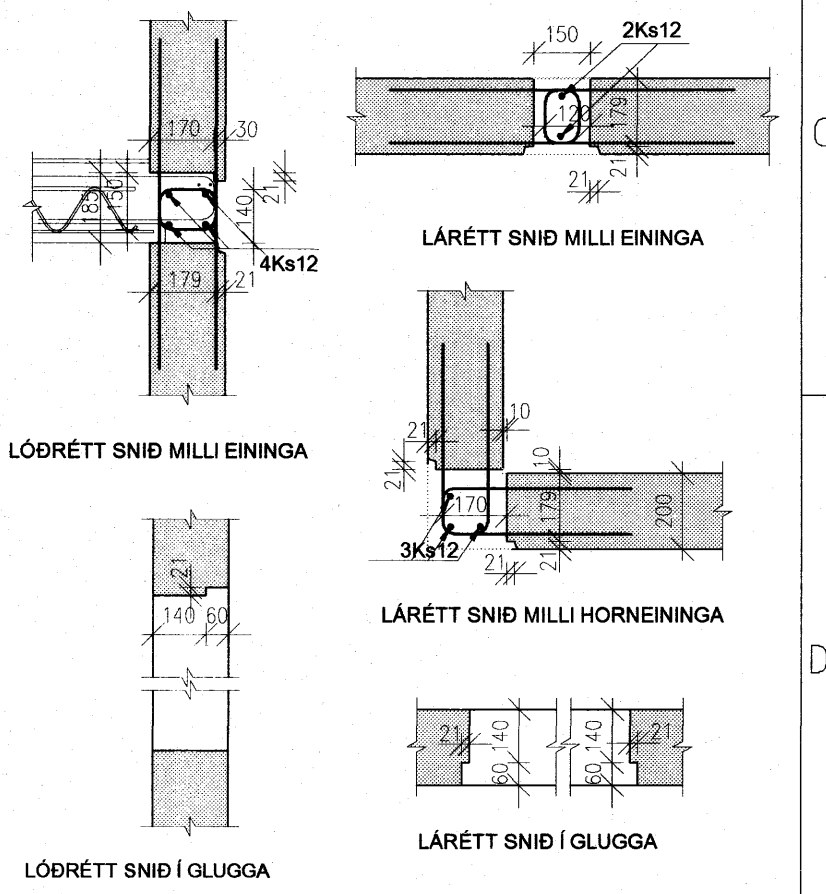

SNIDMERKING

C
B
A
Breytingar
Samþykkt þann 6 FEB. 2007
Byggingafulldráttinn í Hafnarfirði
F.h. Sigurbjartur Halldórsson

Verkfræðistofla Erlends Birgissonar
Bajarnind 4 201 Kópavogi
Sími 564 3302 Fax 564 3304
Netfang web@vab.is GSM 898 1198
Ráðgefandi verkfræðisjónusta

VERKHEITI
SKIPALÓN 21
220 HAFNARFJÓRDUR

HEITI TEIKNINGAR
ÚTVEGGJAEININGAR
507-512

Dagsetning
JAN 2007

Teiknað
ARG

Hannað
ESB

Kvarði
1:50/20

Tökuheiti

Teikning nr
B55