



NR VEGGS	ÚV-501
FLATARMÁL (m ²)	8.7
RÚMMÁL (m ³)	1.6
ÞYNGD (T)	4.1
FRAGANGUR	Slitmúra

ÚV-501

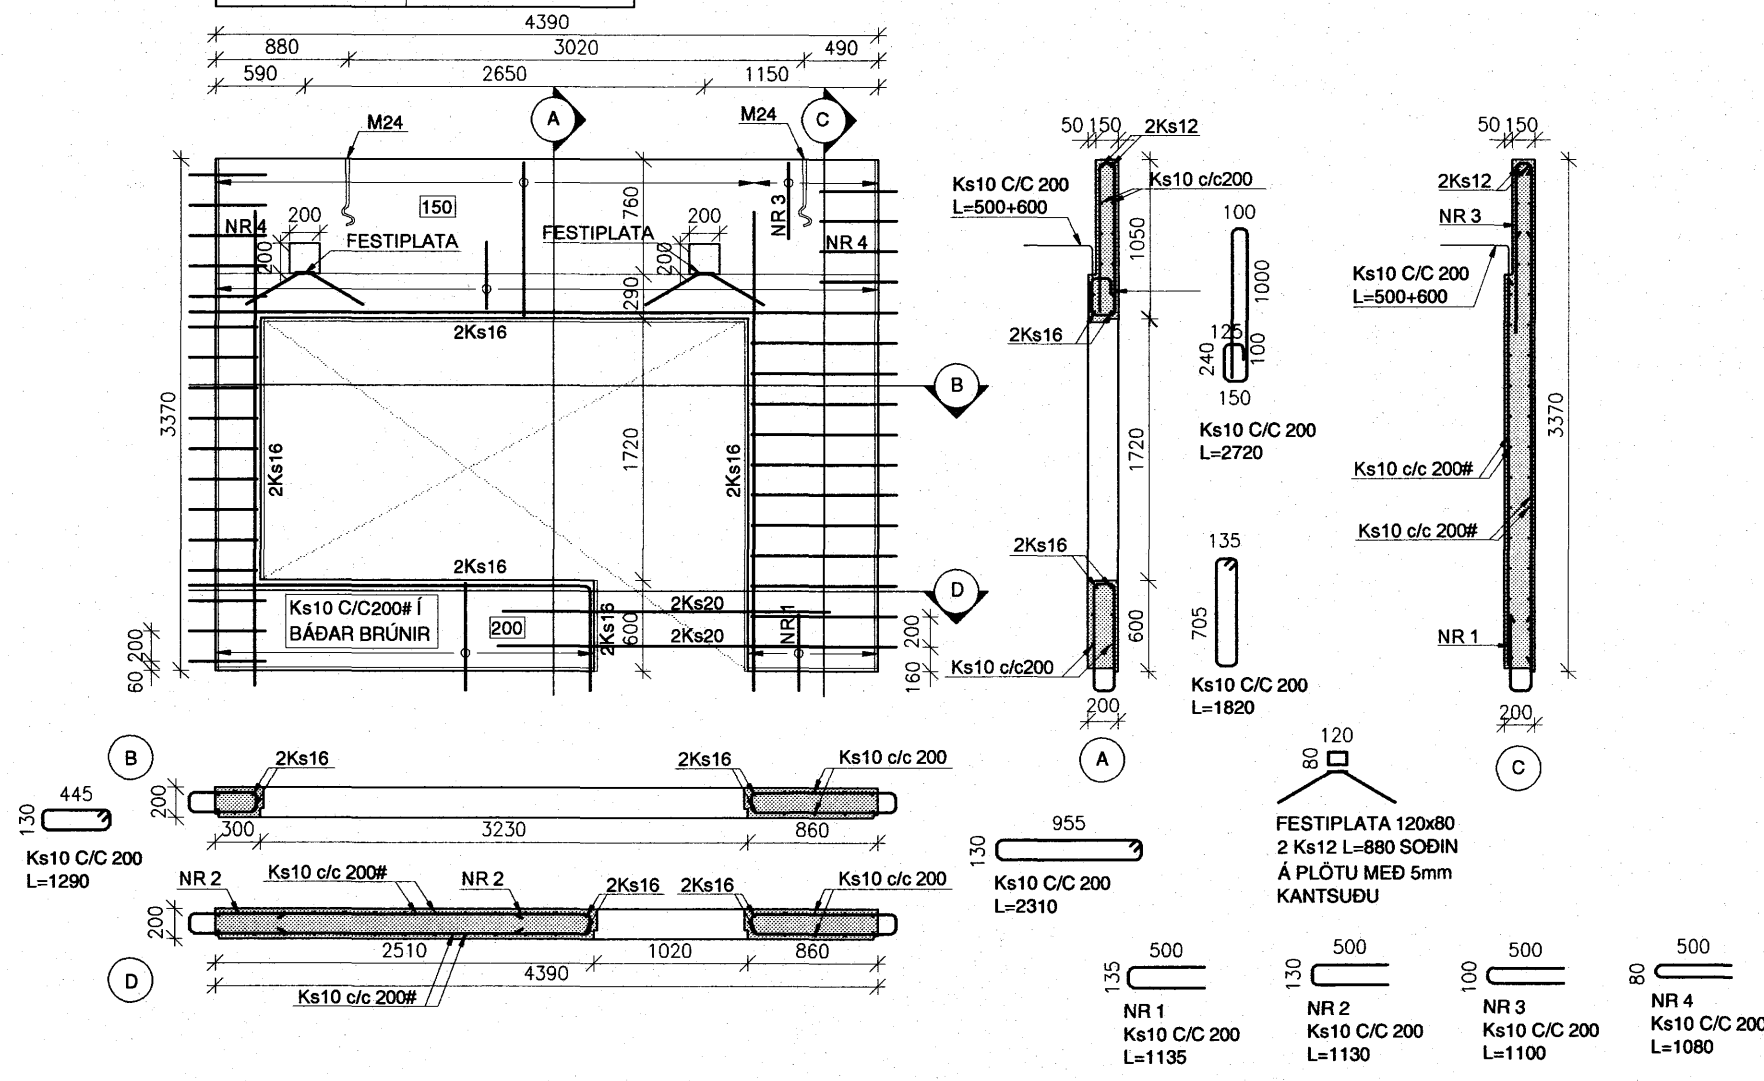


NR VEGGS	ÚV-502
FLATARMÁL (m ²)	16.0
RÚMMÁL (m ³)	3.0
ÞYNGD (T)	7.6
FRAGANGUR	Slitmúra

ÚV-502

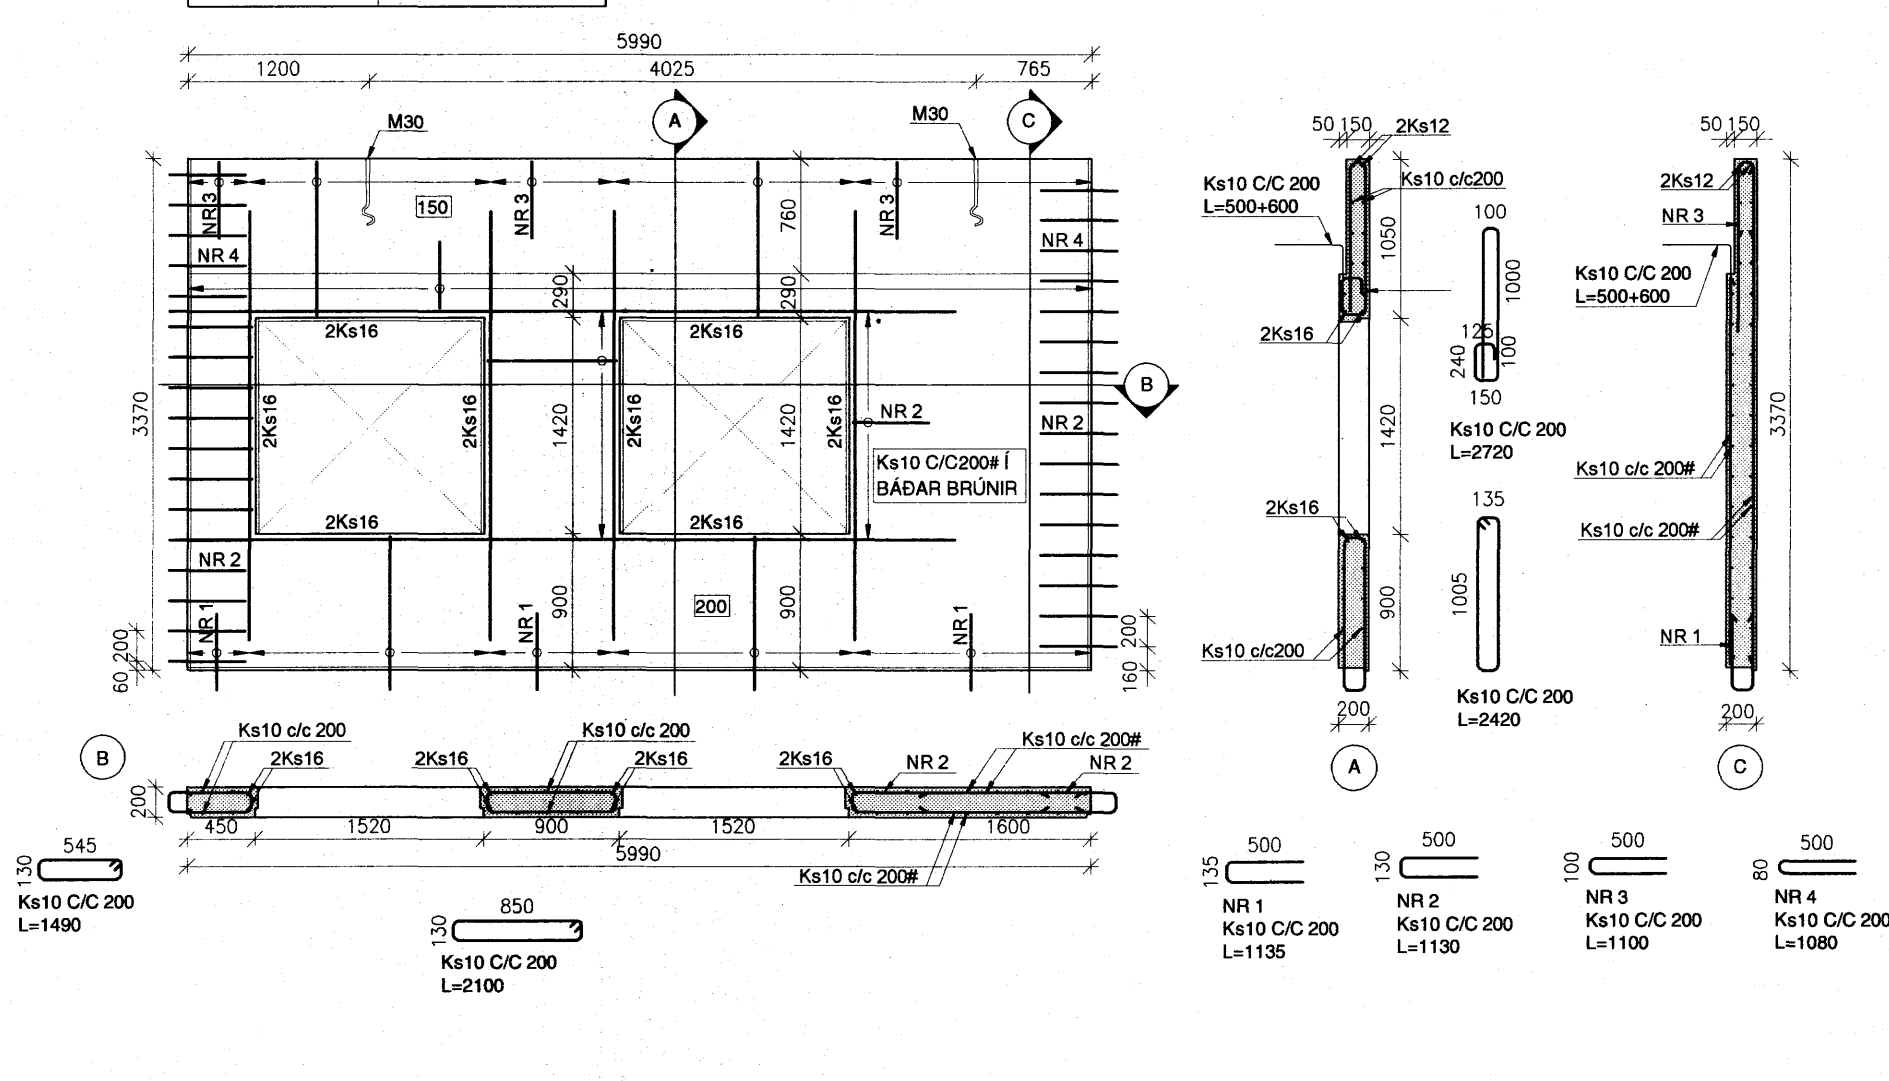


NR VEGGS	ÚV-503
FLATARMÁL (m ²)	8.9
RÚMMÁL (m ³)	1.9
ÞYNGD (T)	4.8
FRAGANGUR	Slitmúra

ÚV-503

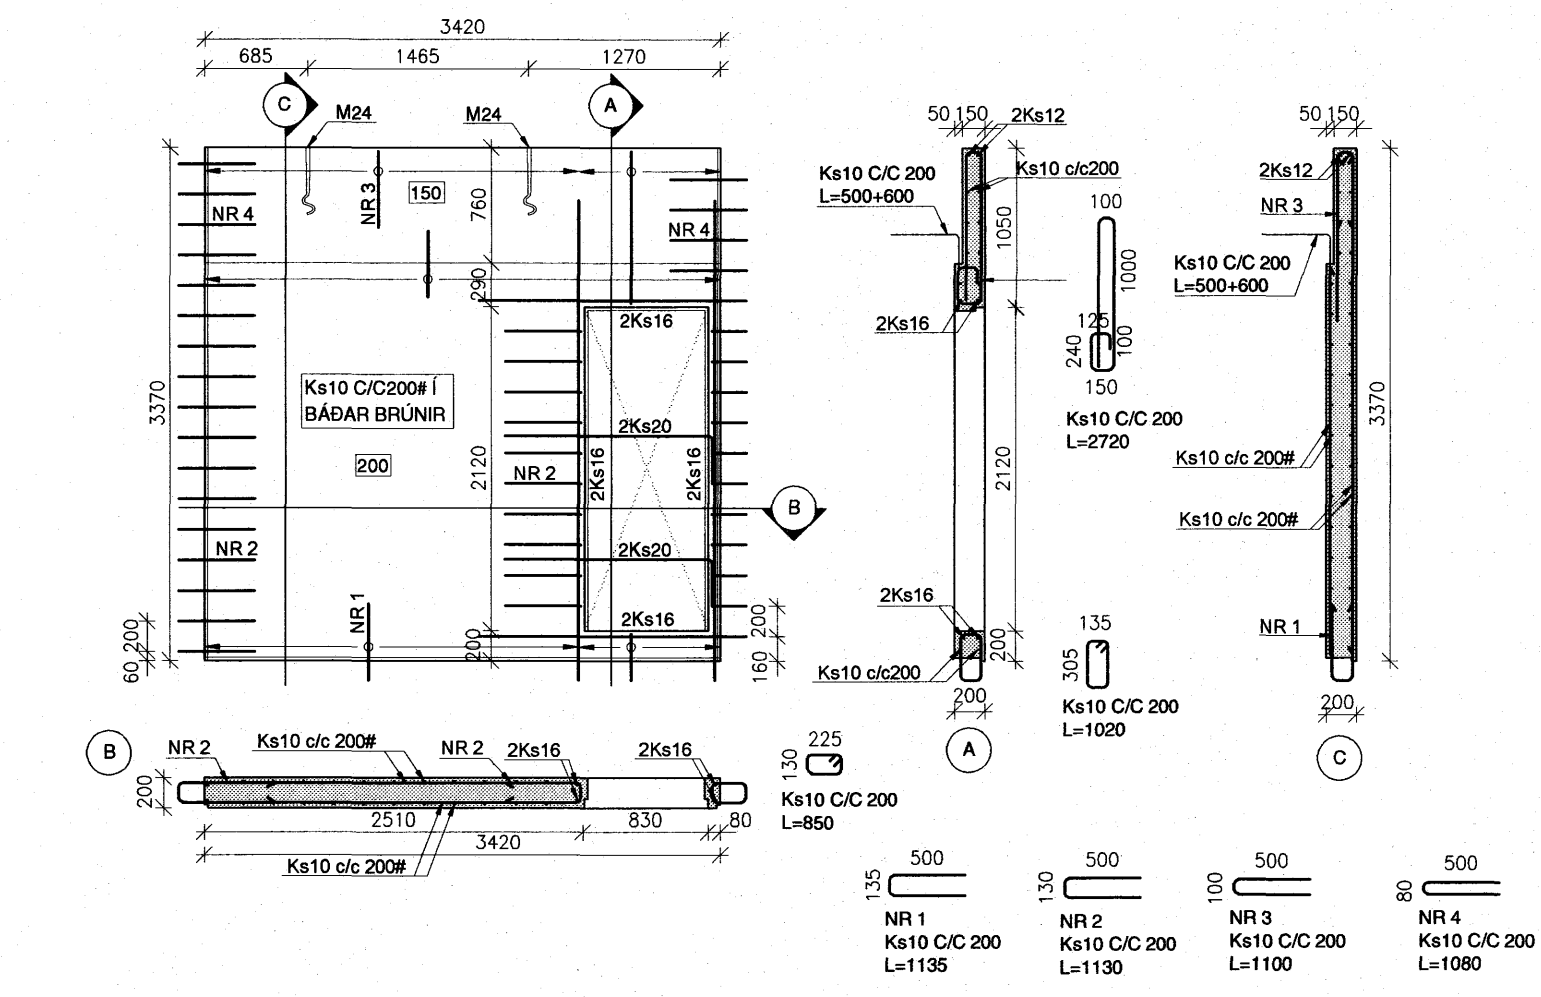


NR VEGGS	ÚV-504
FLATARMÁL (m ²)	15.3
RÚMMÁL (m ³)	2.4
ÞYNGD (T)	6.0
FRAGANGUR	Slitmúra

ÚV-504

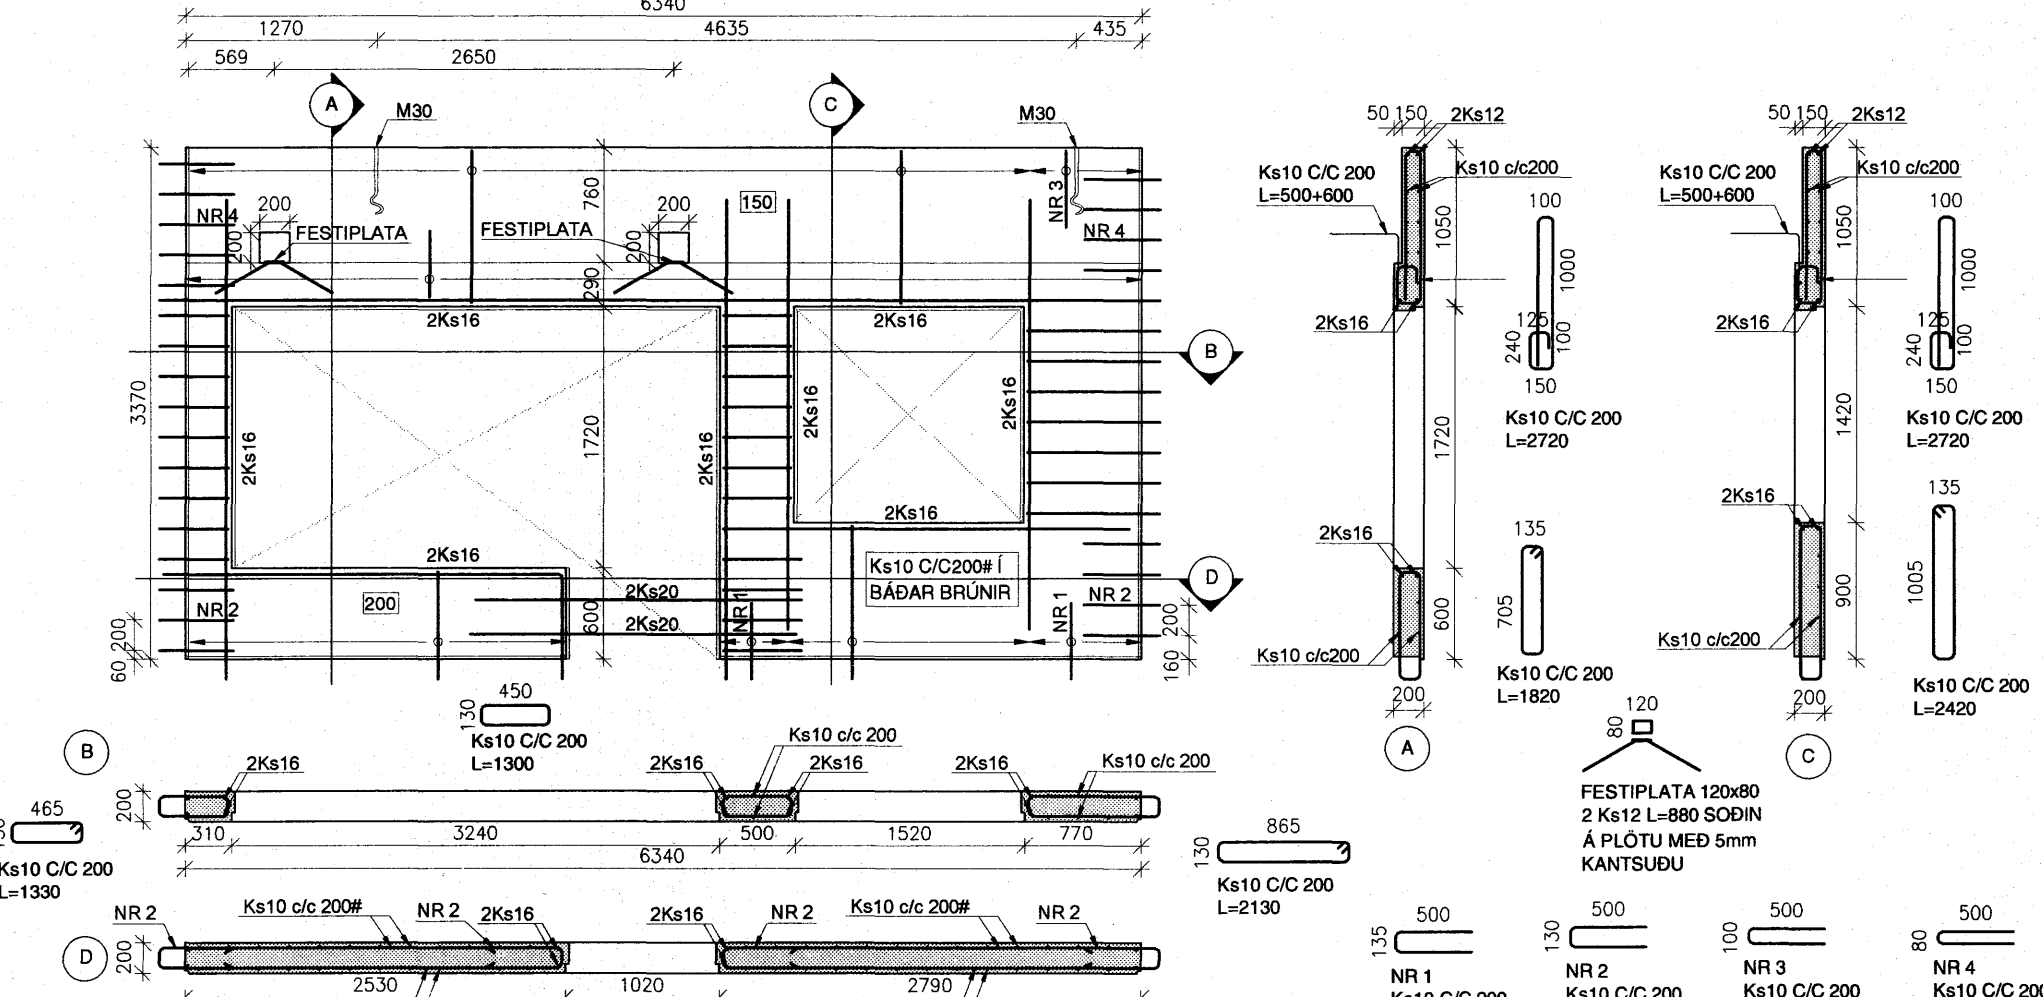


NR VEGGS	ÚV-505
FLATARMÁL (m ²)	19.4
RÚMMÁL (m ³)	3.6
ÞYNGD (T)	9.0
FRAGANGUR	Slitmúra

ÚV-505

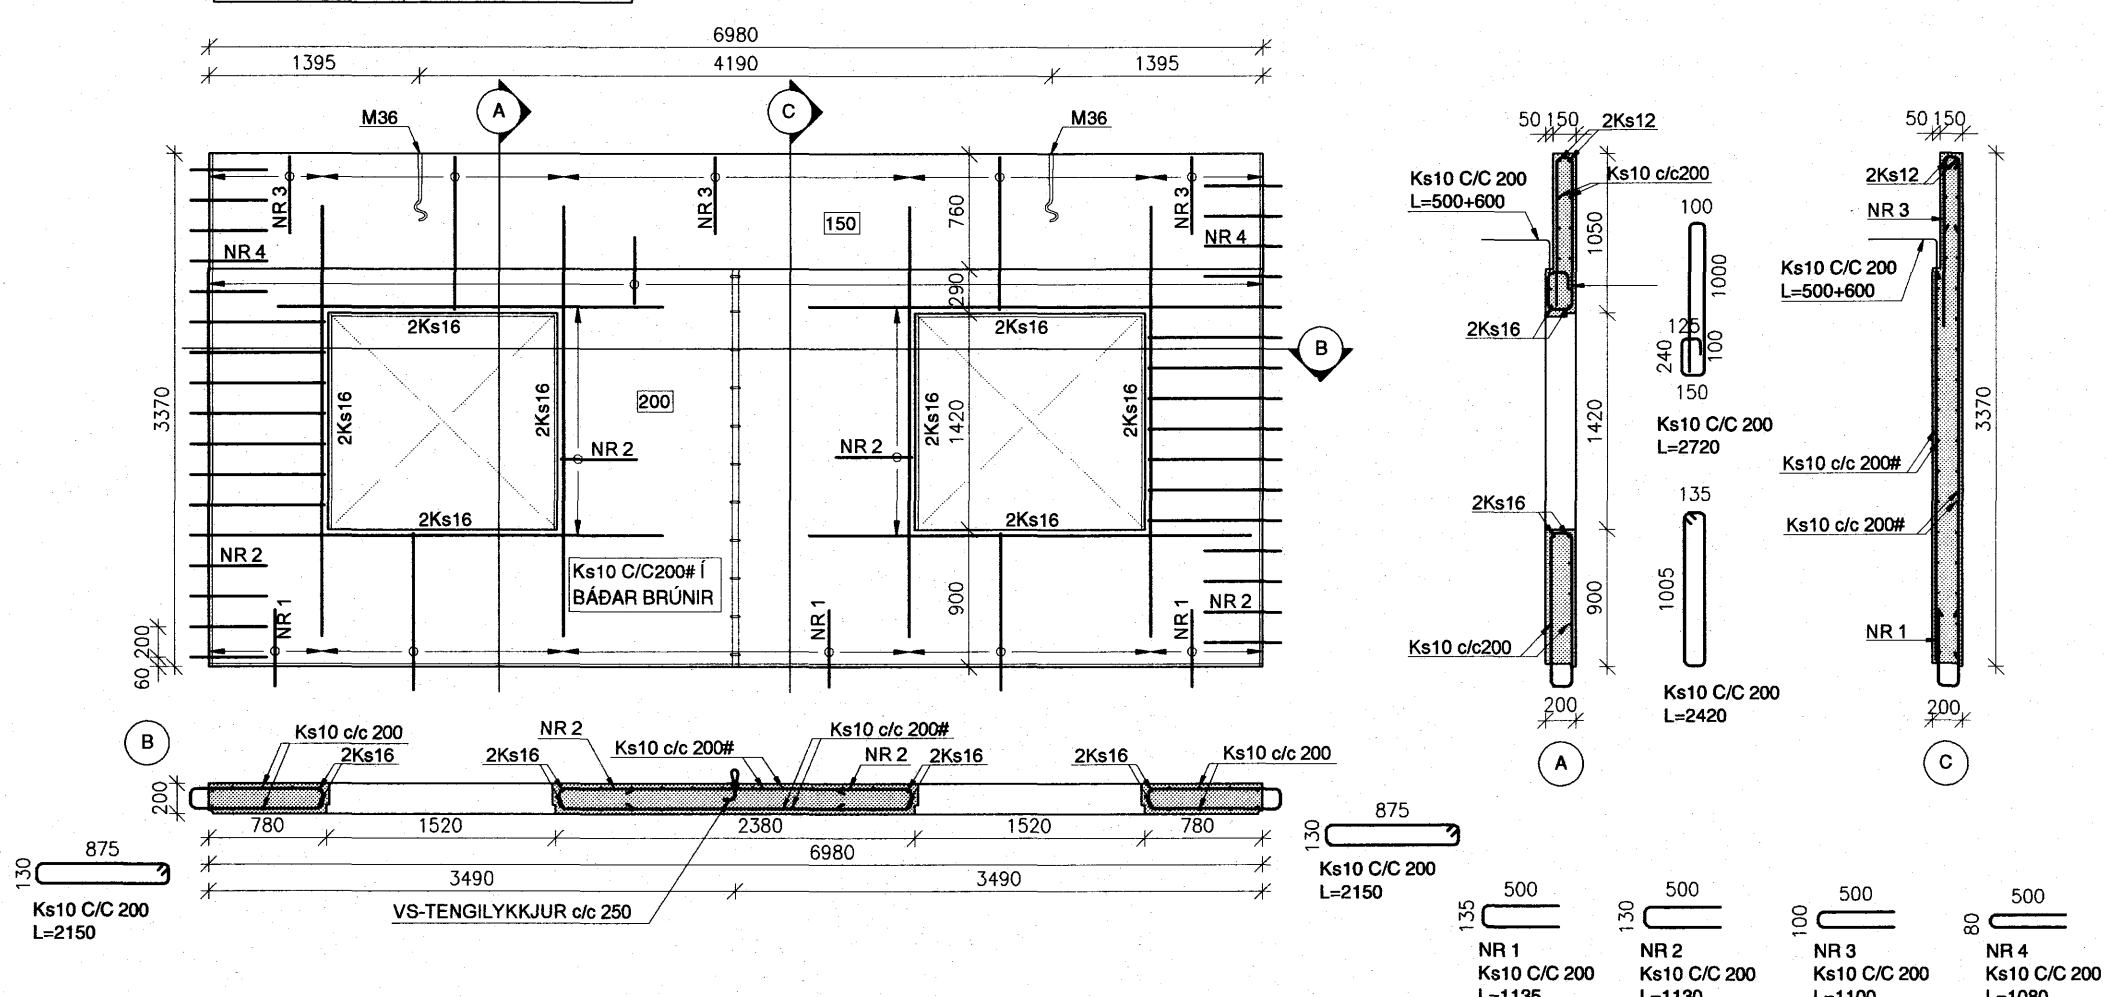

NR VEGGS	ÚV-506
FLATARMÁL (m ²)	14.1
RÚMMÁL (m ³)	2.4
ÞYNGD (T)	6.0
FRAGANGUR	Slitmúra

ÚV-506


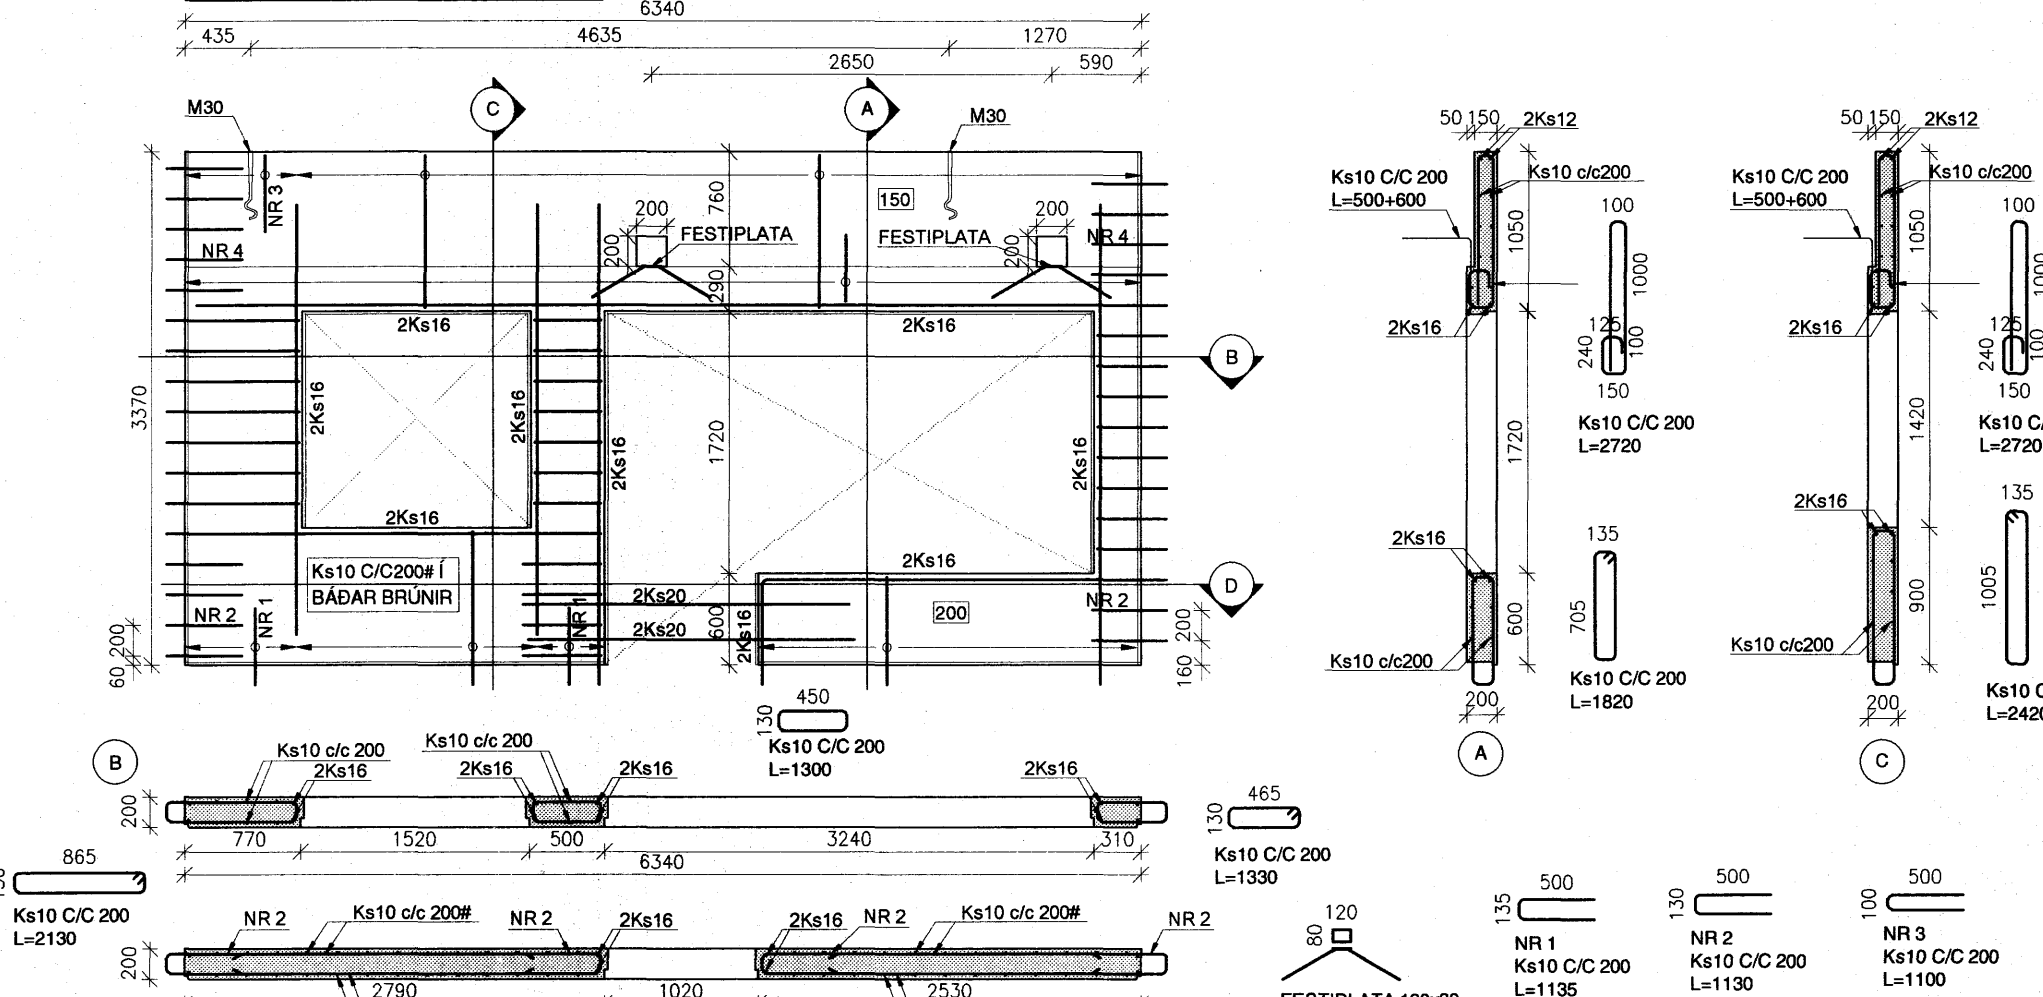


SKÝRINGAR

Kótar eru í m.y.s
Málsetningar eru í mm

- Merkir hæðarkóti í sniði
- Merkir hæðarkóti í plani
- Merkir þykkt plötu

Sjá einng skýringarblað

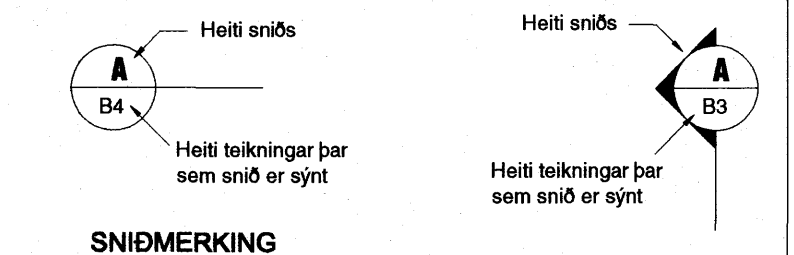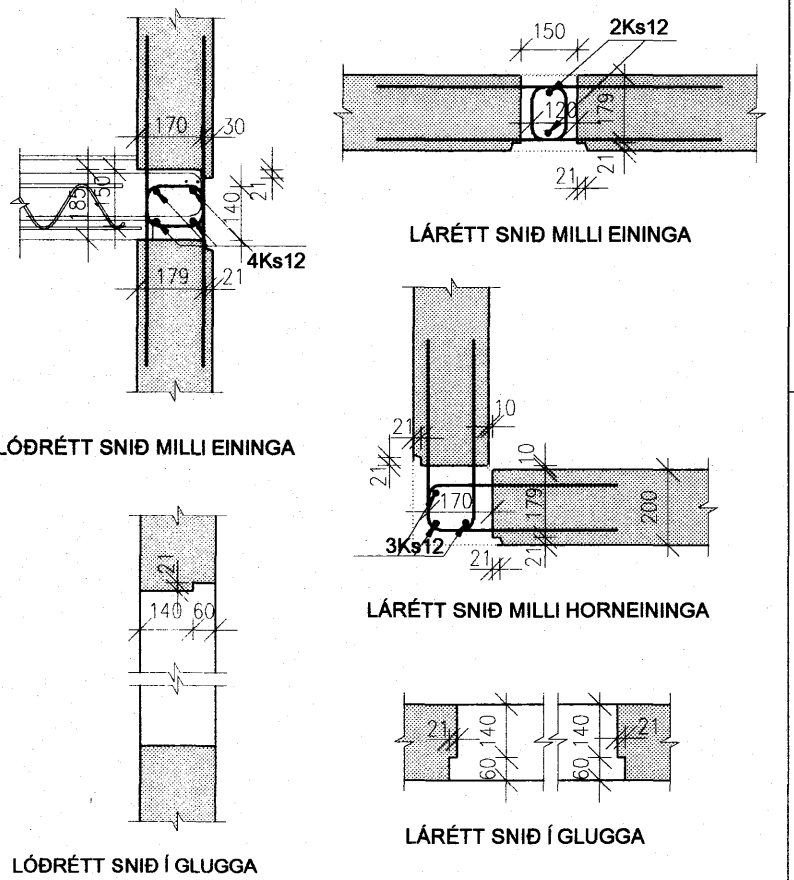

Samþykkt þann
16 FEB. 2007
Byggingafulltrúinn í Hafnarfirði
Eh. Sigurbjartur Halldórsson

BREYTINGAR
Samþykkt
Samþykki aðalhönnuðar

VERKHEITI
SKIPALÓN 21
220 HAFNARFJÖRÐUR

Teikning nr
B54

HEITI TEIKNINGAR
**ÚTVEGGJAEININGAR
501-506**

Dagsetning	Teiknað	Hannað	Kvarði	Tölvuheit
JAN 2007	ARG	ESB	1:50/20	