



NR VEGGS	ÚV-201
FLATARMÁL (m²)	5.4
RÚMMÁL (m³)	1.1
ÞYNGD (t)	2.8
FRÁGANGUR	Sléttmúrað

ÚV-201

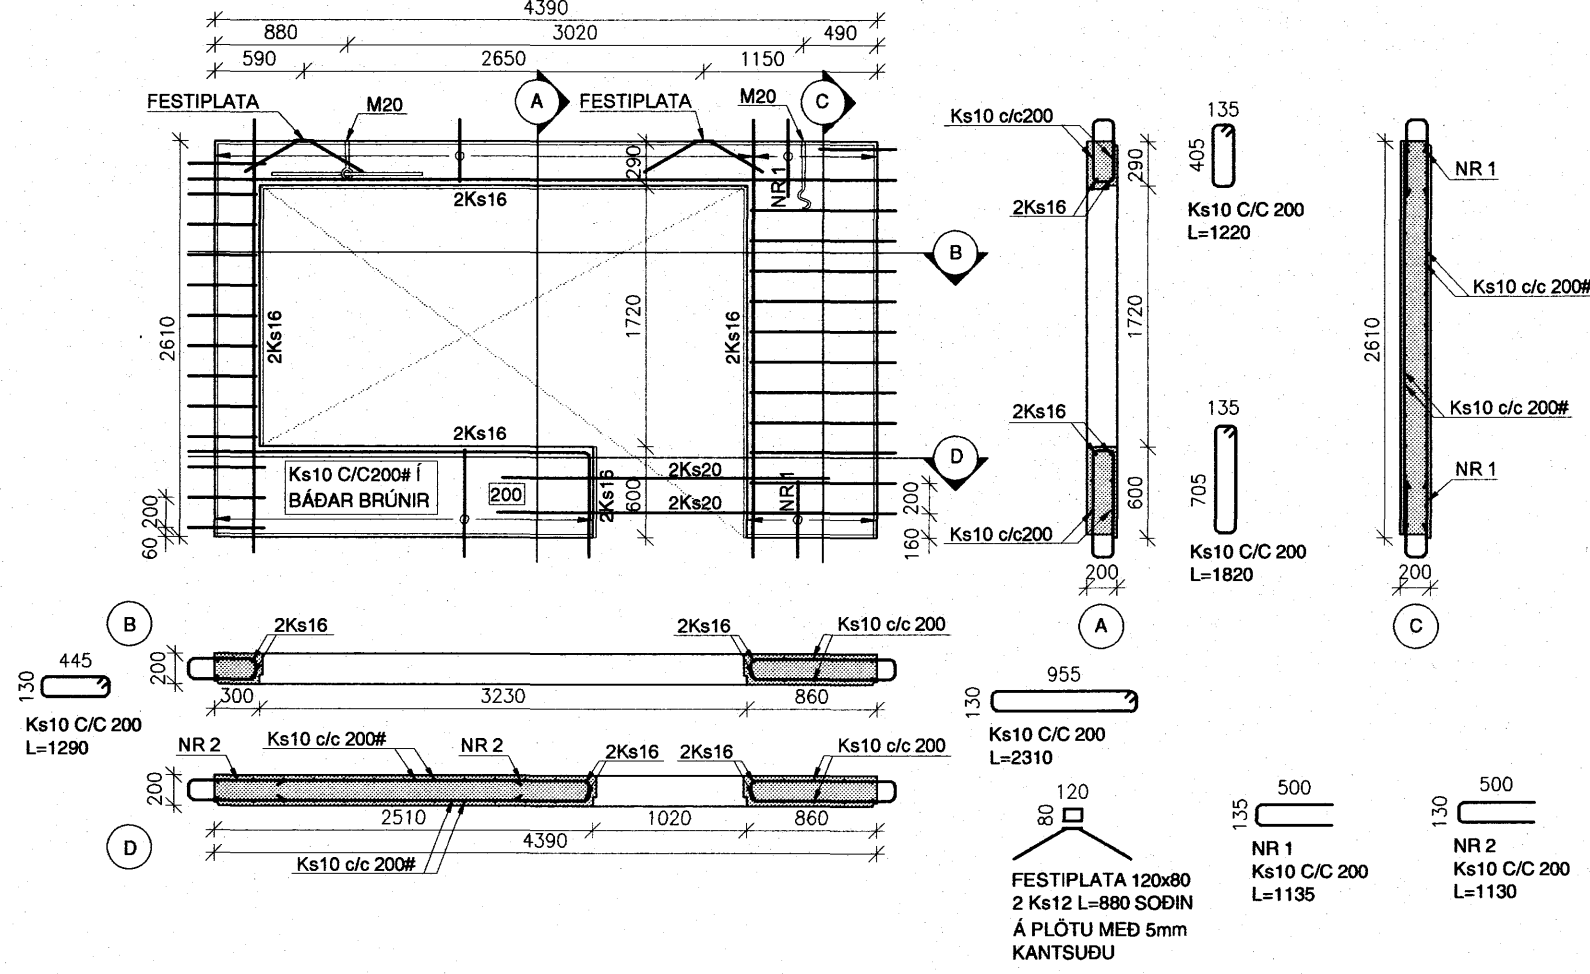


NR VEGGS	ÚV-202
FLATARMÁL (m²)	11.4
RÚMMÁL (m³)	2.3
ÞYNGD (t)	5.8
FRÁGANGUR	Sléttmúrað

ÚV-202

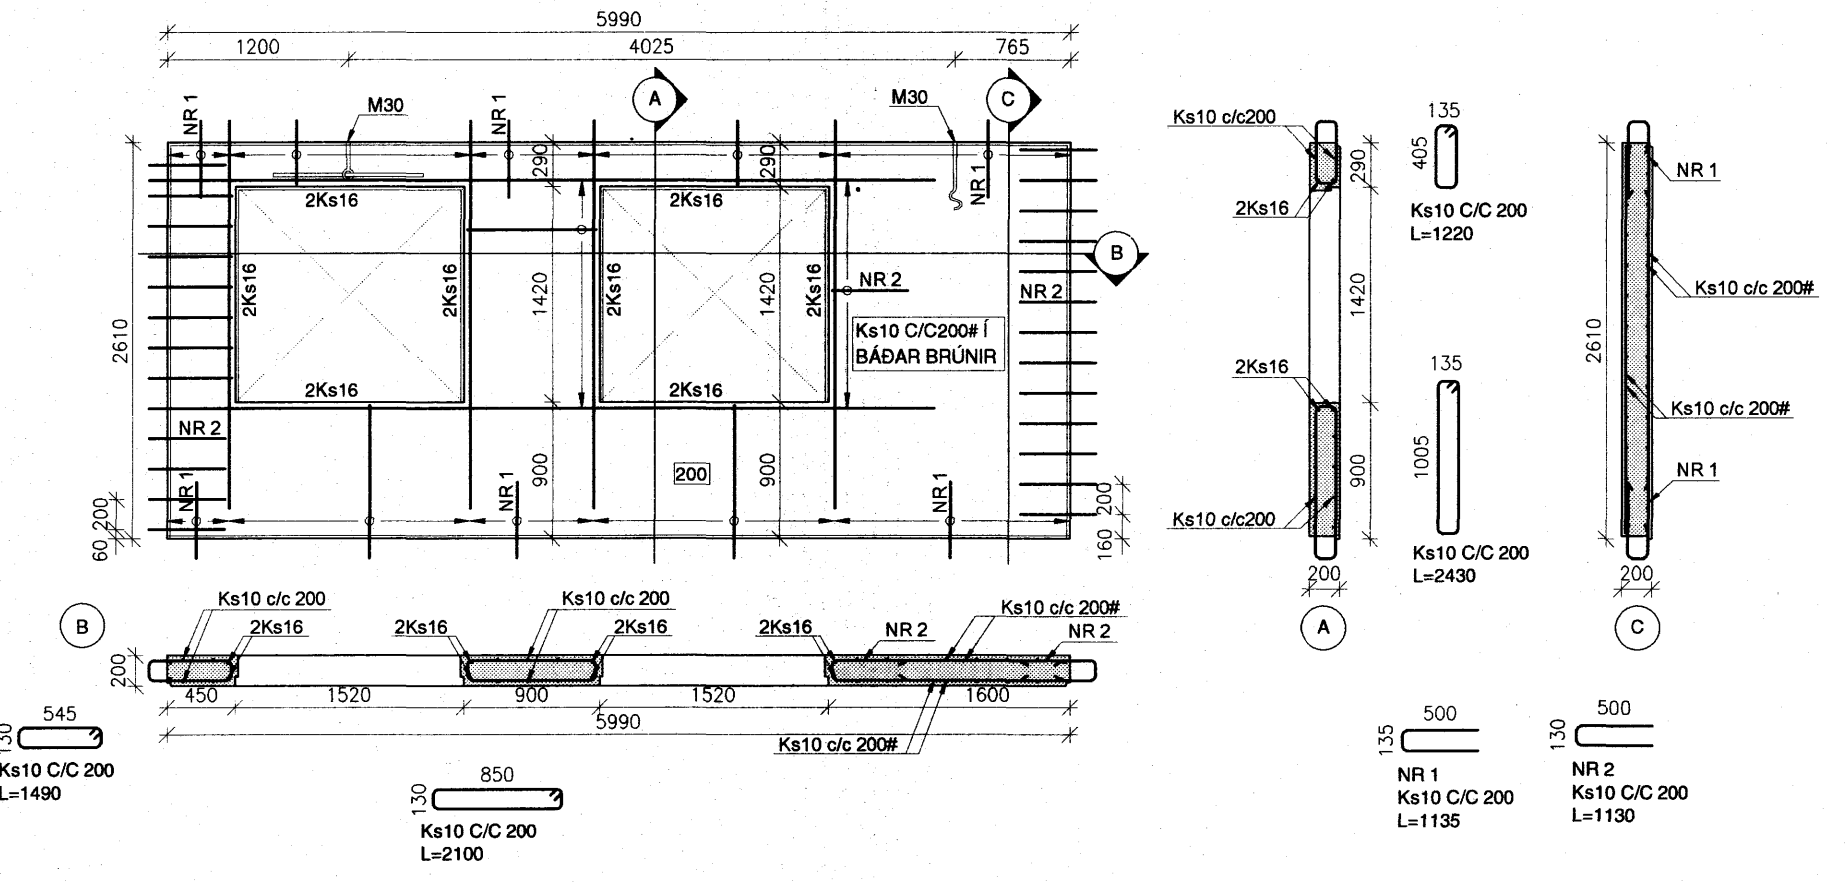


NR VEGGS	ÚV-203
FLATARMÁL (m²)	7.3
RÚMMÁL (m³)	1.5
ÞYNGD (t)	3.8
FRÁGANGUR	Sléttmúrað

ÚV-203

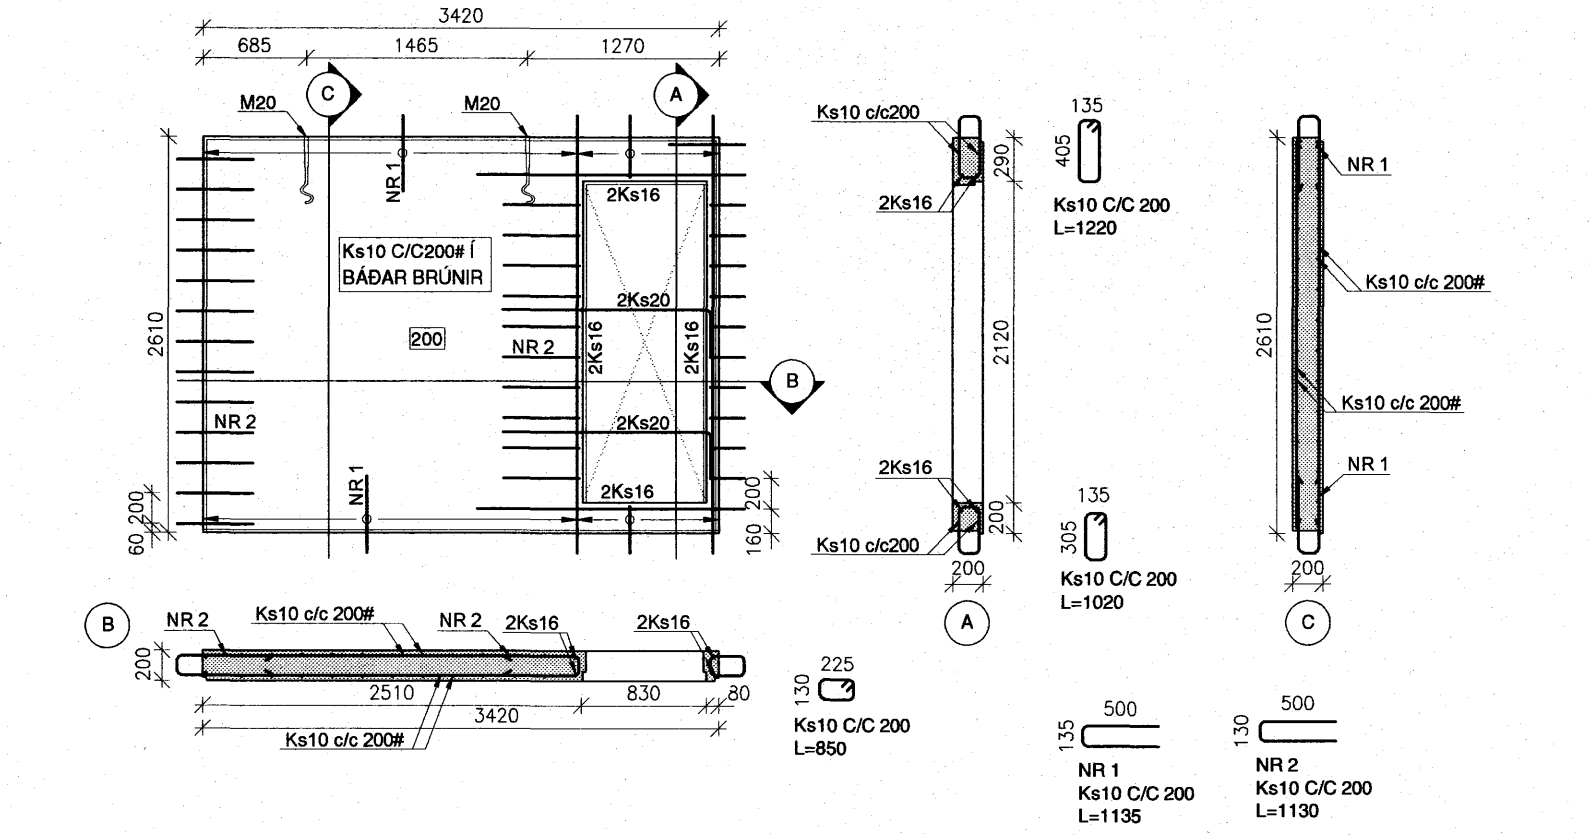


NR VEGGS	ÚV-204
FLATARMÁL (m²)	15.5
RÚMMÁL (m³)	1.7
ÞYNGD (t)	4.2
FRÁGANGUR	Sléttmúrað

ÚV-204

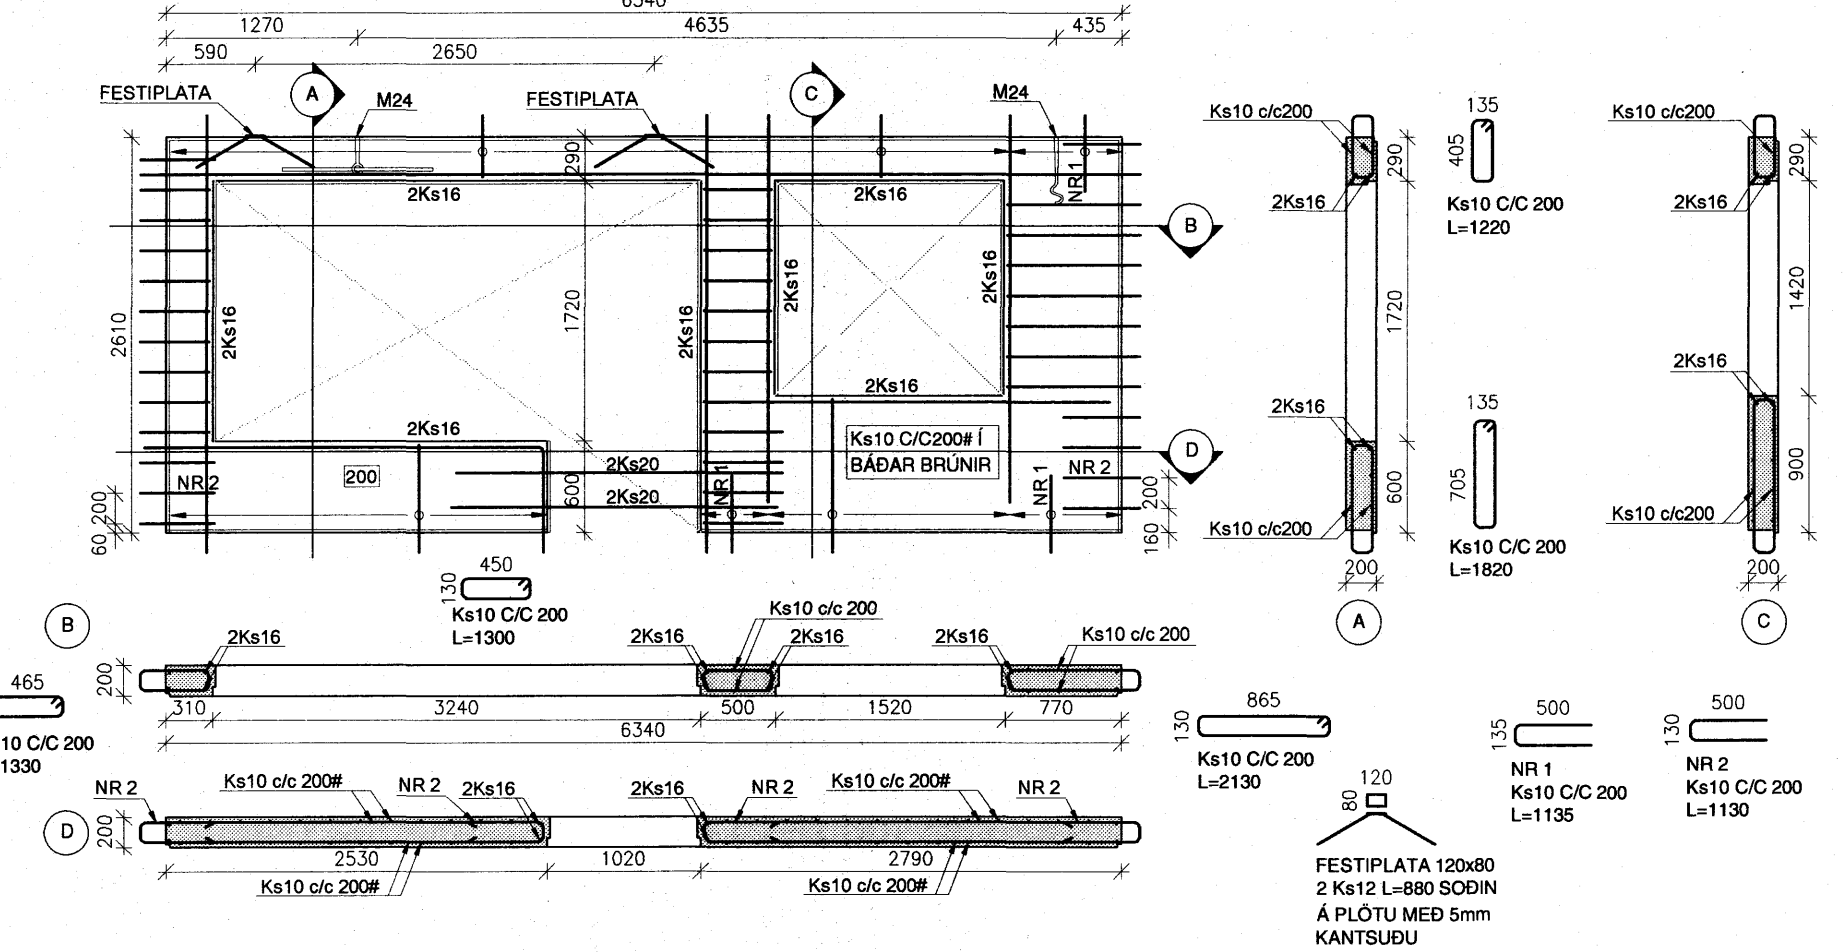


NR VEGGS	ÚV-205
FLATARMÁL (m²)	14.1
RÚMMÁL (m³)	2.8
ÞYNGD (t)	7.0
FRÁGANGUR	Sléttmúrað

ÚV-205

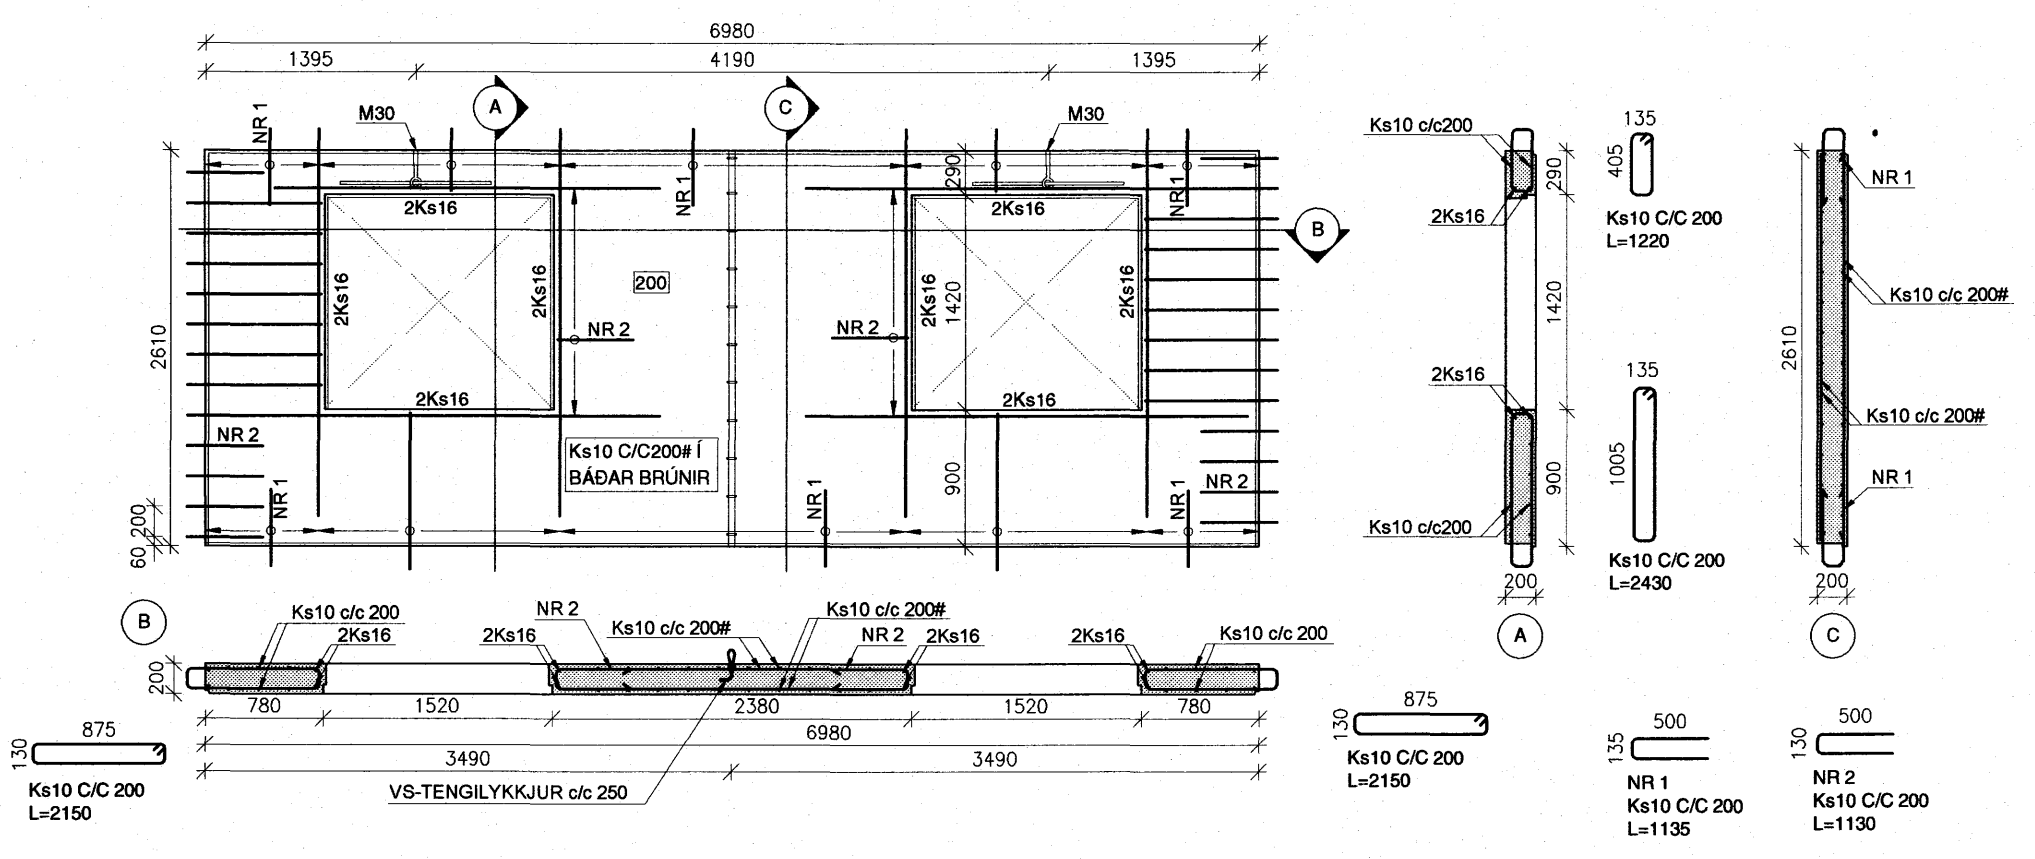

NR VEGGS	ÚV-206
FLATARMÁL (m²)	9.3
RÚMMÁL (m³)	1.7
ÞYNGD (t)	4.2
FRÁGANGUR	Sléttmúrað



ÚV-206

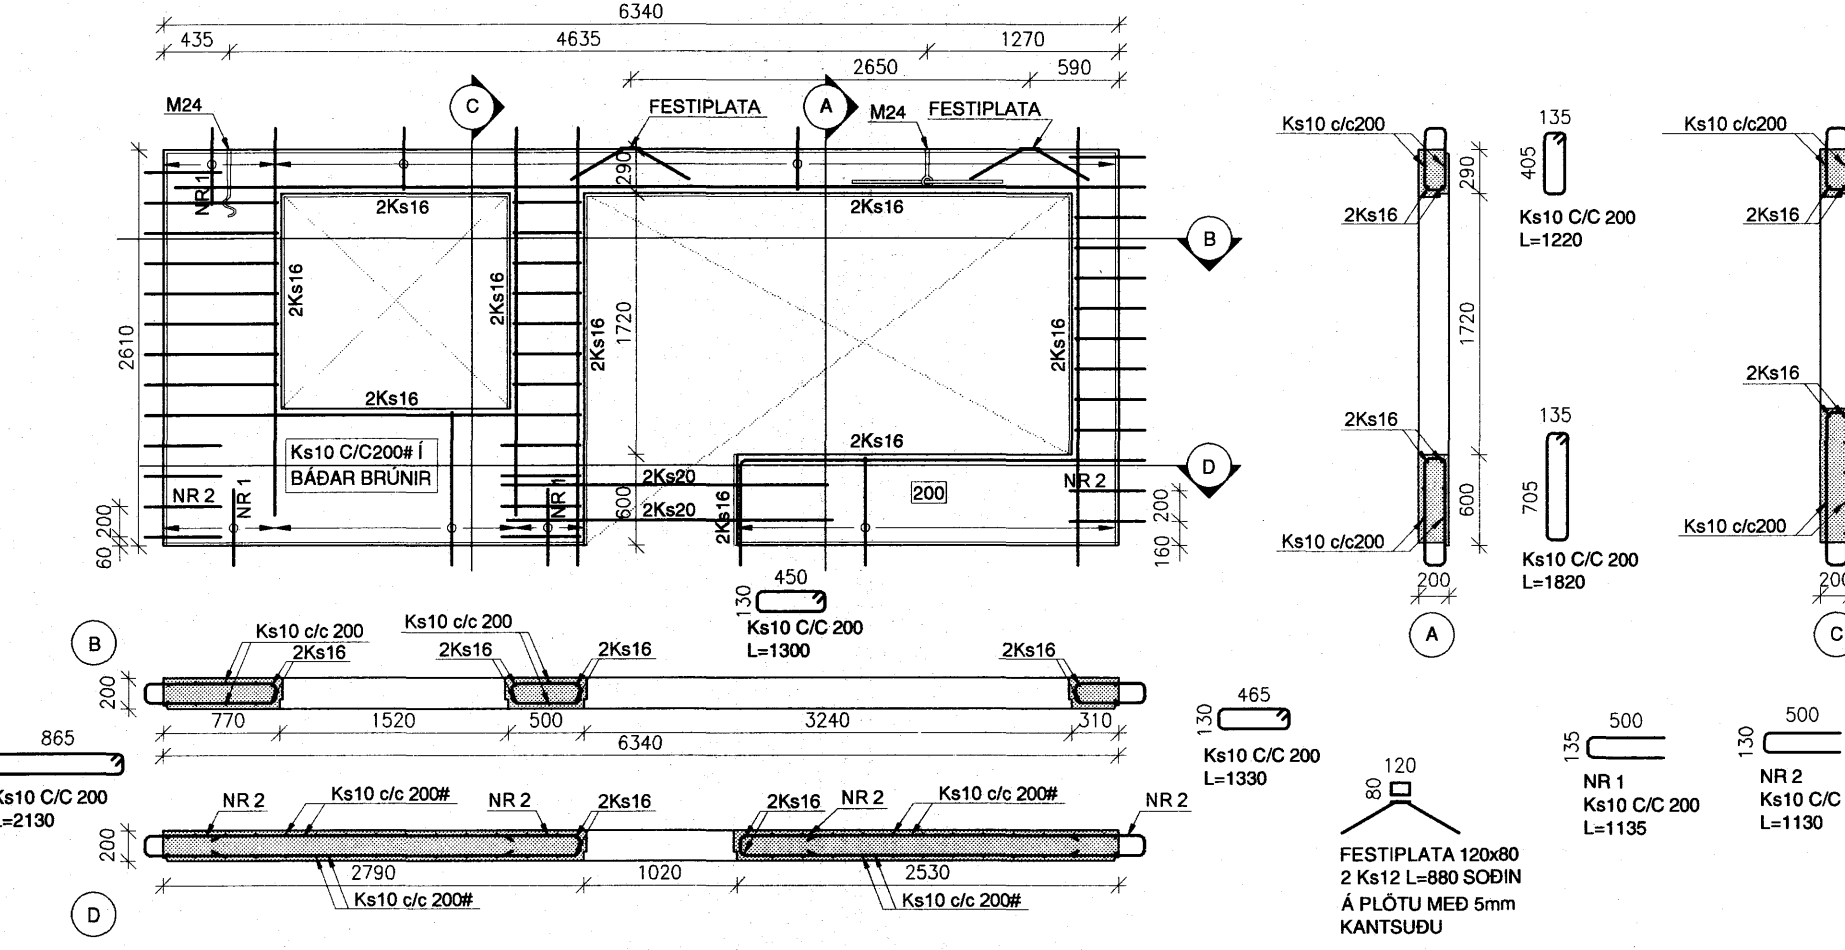

SKÝRINGAR

Kótar eru í m.y.s
Málsetningar eru í mm

- Merkir hæðarkóti í sniði
 - Merkir hæðarkóti í plani
 - Merkir þykkt plötu
- Sjá einnig skýringarblað

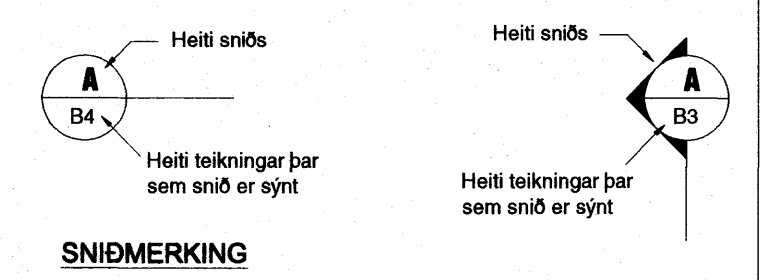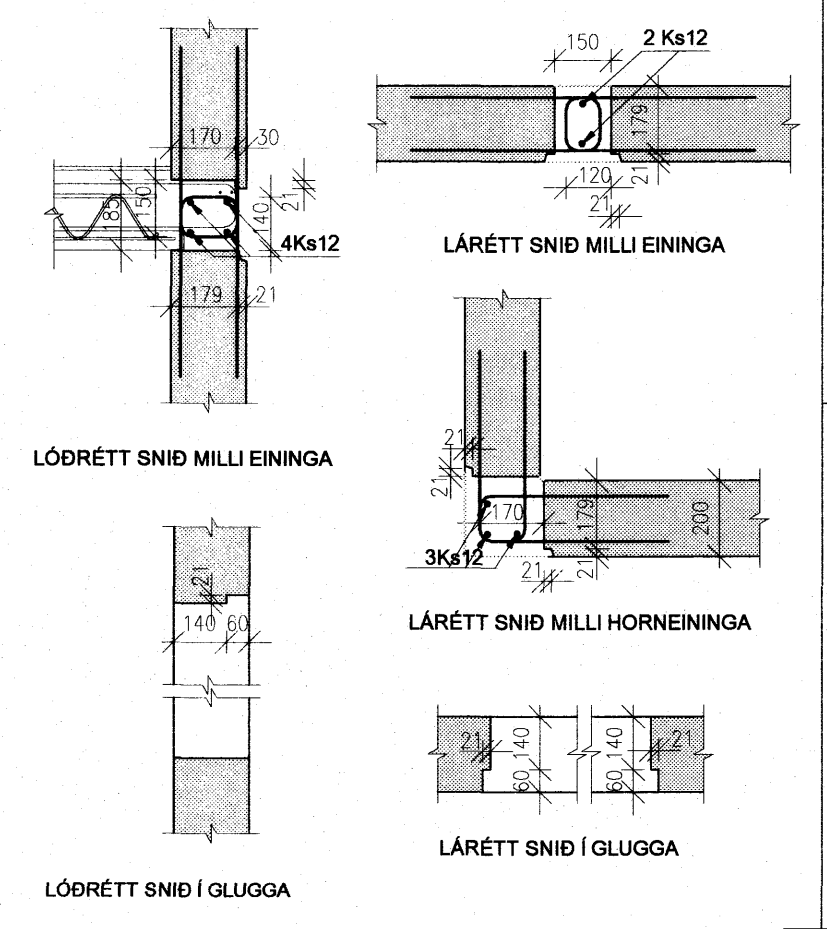

SNIDMERKING

Samþykkt þann
16 FEB. 2007

Byggingatúlltrúinn í Hafnarfirði
F.h. Sigurbjartur Halldórsson

BREYTINGAR

Samþykkt Samþykki aðalhönnuðar

Verkfræðistofla Erlends Birgissonar
Bæjarind 4 201 Kópavogi
Sími 564 3322 Fax 564 3324
Netfang veb@veb.is, GSM 898 1198
Ráðgefandi verkfræðipönuasta

VERKHEITI
SKIPALÓN 21
220 HAFNARFJÖRÐUR

Teikning nr
B21

HEITI TEIKNINGAR
ÚTVEGGJAEININGAR
201-206

Dagsetning	Teiknað	Hannað	Kvarði	Tölvuheiti
JAN 2007	ARG	ESB	1:50/20	