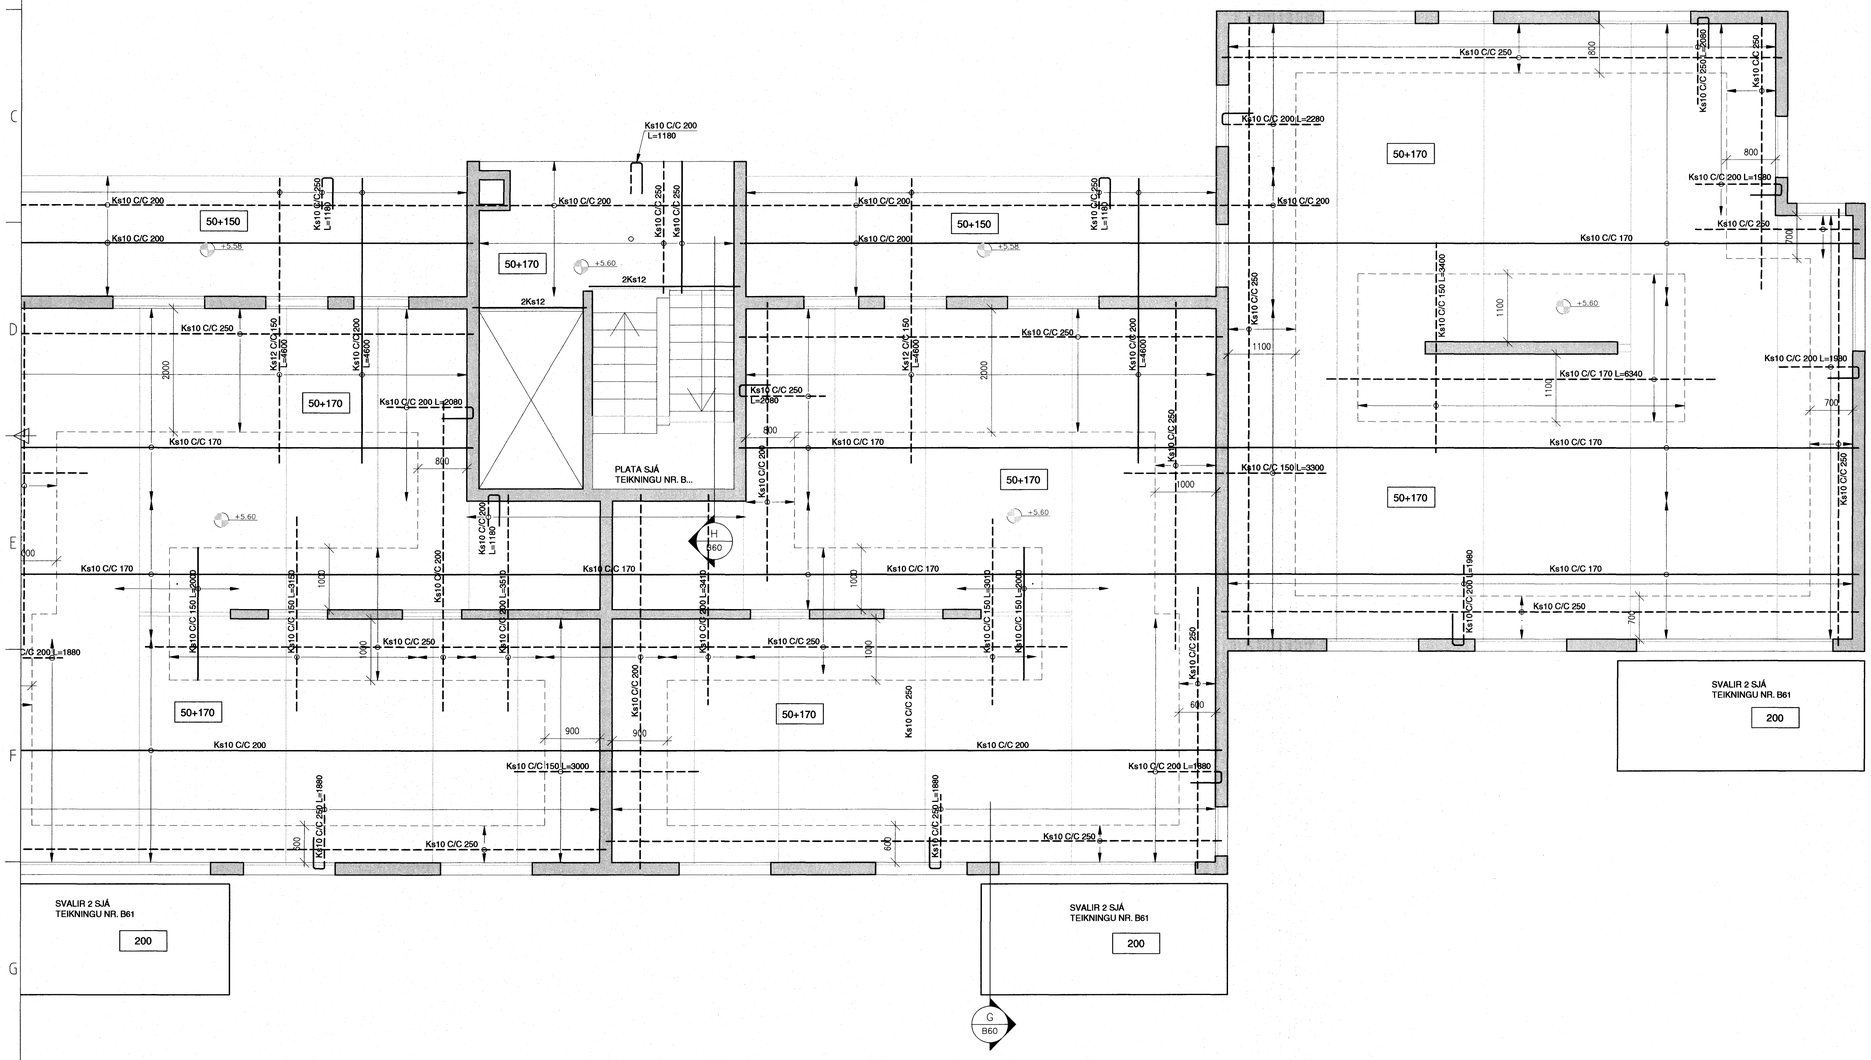

SKÝRINGAR

Kótar eru í m.y.s
Málsetningar eru í mm

- Merkir hæðarkóti í sniði
- Merkir hæðarkóti í plani
- 150 — Merkir þykkt plötu

Sjá einnig skýringarblað

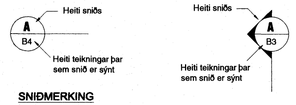

SNIÐMERKING

Samþykkt
16 FEB. 2007
Byggingafulltrúinn í Hafnarfirði
F.h. Sigurbjartur Halldórsson

BREYTINGAR

Samþykkt	Samþykki aðalhönnuðar

Verkfræðistofa Erlends Birgissonar
Bæjarlind 4 201 Kópavogi
Sími 564 3322 Fax 564 3324
Netfang veb@veb.is, GSM 898 1198
Ráðgefandi verkfræðiþjónusta

VERKHEITI
SKIPALÓN 21
220 HAFNARFJÖRÐUR

Teikning nr
B8

HEITI TEIKNINGAR
JÁRN YFIR 1 HÆÐ

Dagsetning	Teiknað	Hannað	Kvarði	Tölvuheiti
JAN 2007	MC	ESB 261156-2539	1:50	