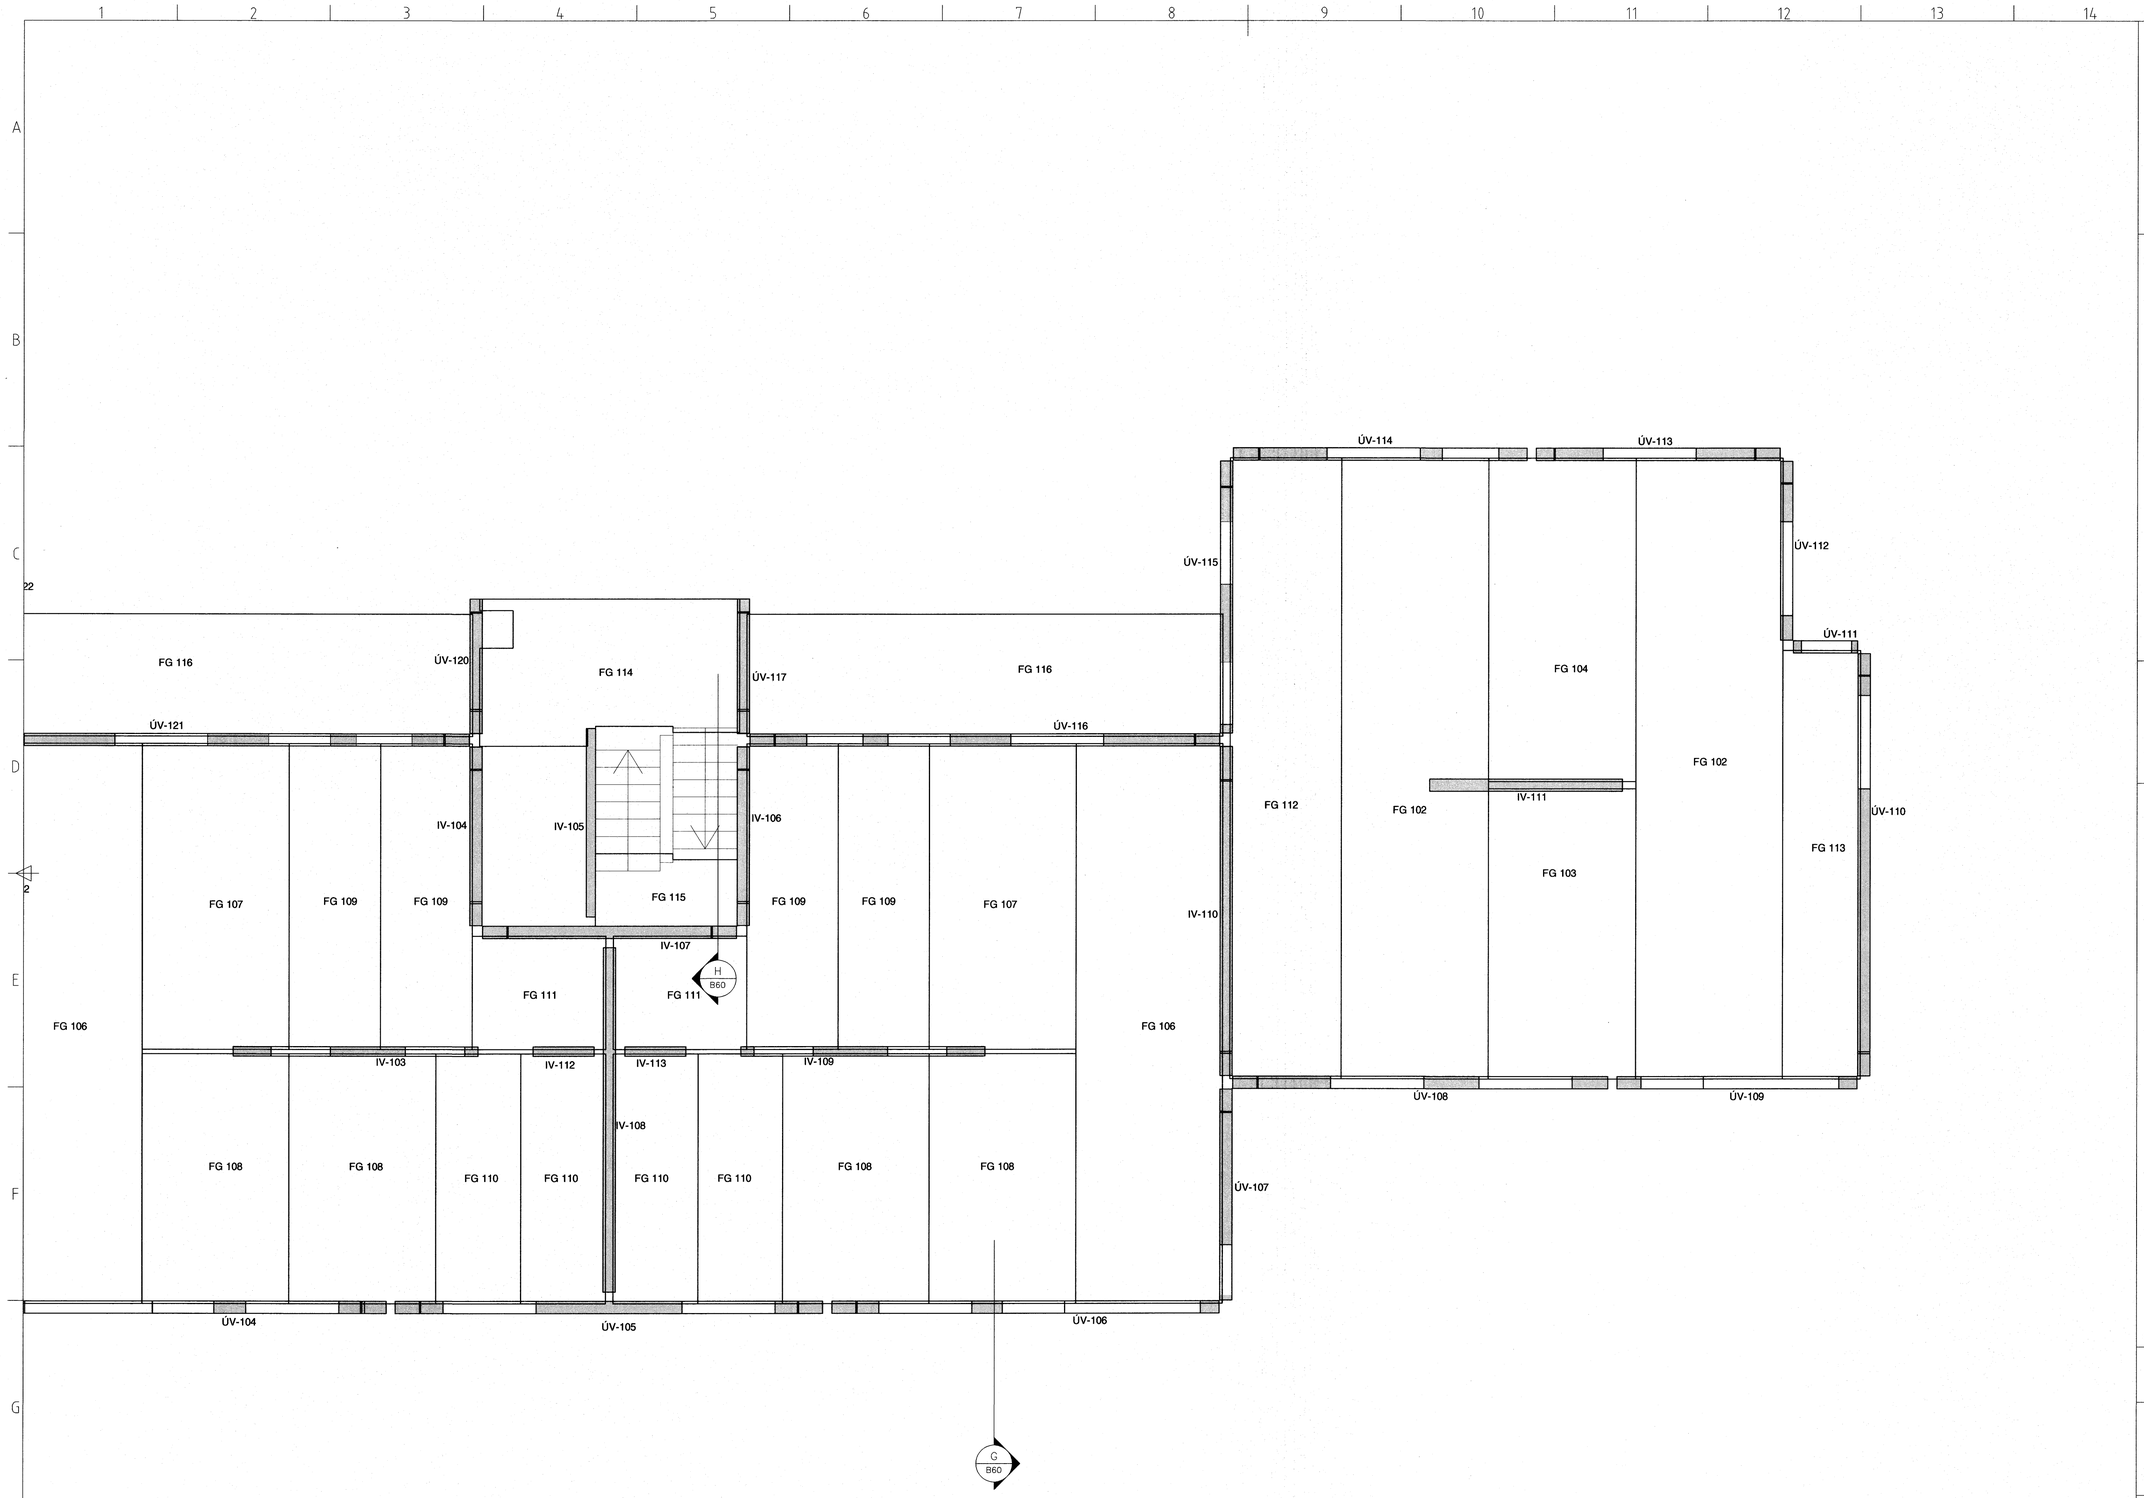

SKÝRINGAR

Kótar eru í m.y.s
Málsetningar eru í mm

Merkir hæðarkóti í sniði

Merkir hæðarkóti í plani

150 Merkir þykkt plötu

Sjá einnig skýringarblað

Heiti sniðs
A
B4
Heiti teikningar þar sem snið er sýnt

Heiti sniðs
A
B3
Heiti teikningar þar sem snið er sýnt

SNIÐMERKING

G
F
E
D
C
B
A

BREYTINGAR

Samþykkt

Samþykki aðalhönnuðar

Verkfræðistofa Erlends Birgissonar
Bæjarlind 4 201 Kópavogi
Sími 564 3322 Fax 564 3324
Netfang veb@veb.is, GSM 898 1198
Ráðgefandi verkfræðiþjónusta

VERKHEITI

SKIPALÓN 21

220 HAFNARFJÖRÐUR

Teikning nr

B6

HEITI TEIKNINGAR

EININGAR OG FILEGRAN 1 HÆÐ

Dagsetning	Teiknað	Hannað	Kvarði	Tölvuheiti
JAN 2007	MC	ESB 261156-2539	1:50	

Samþykkt þann
16 FEB. 2007
Byggingafulltrúinn í Hafnarfirði
F.h. Sigurbjartur Halldórsson