




F

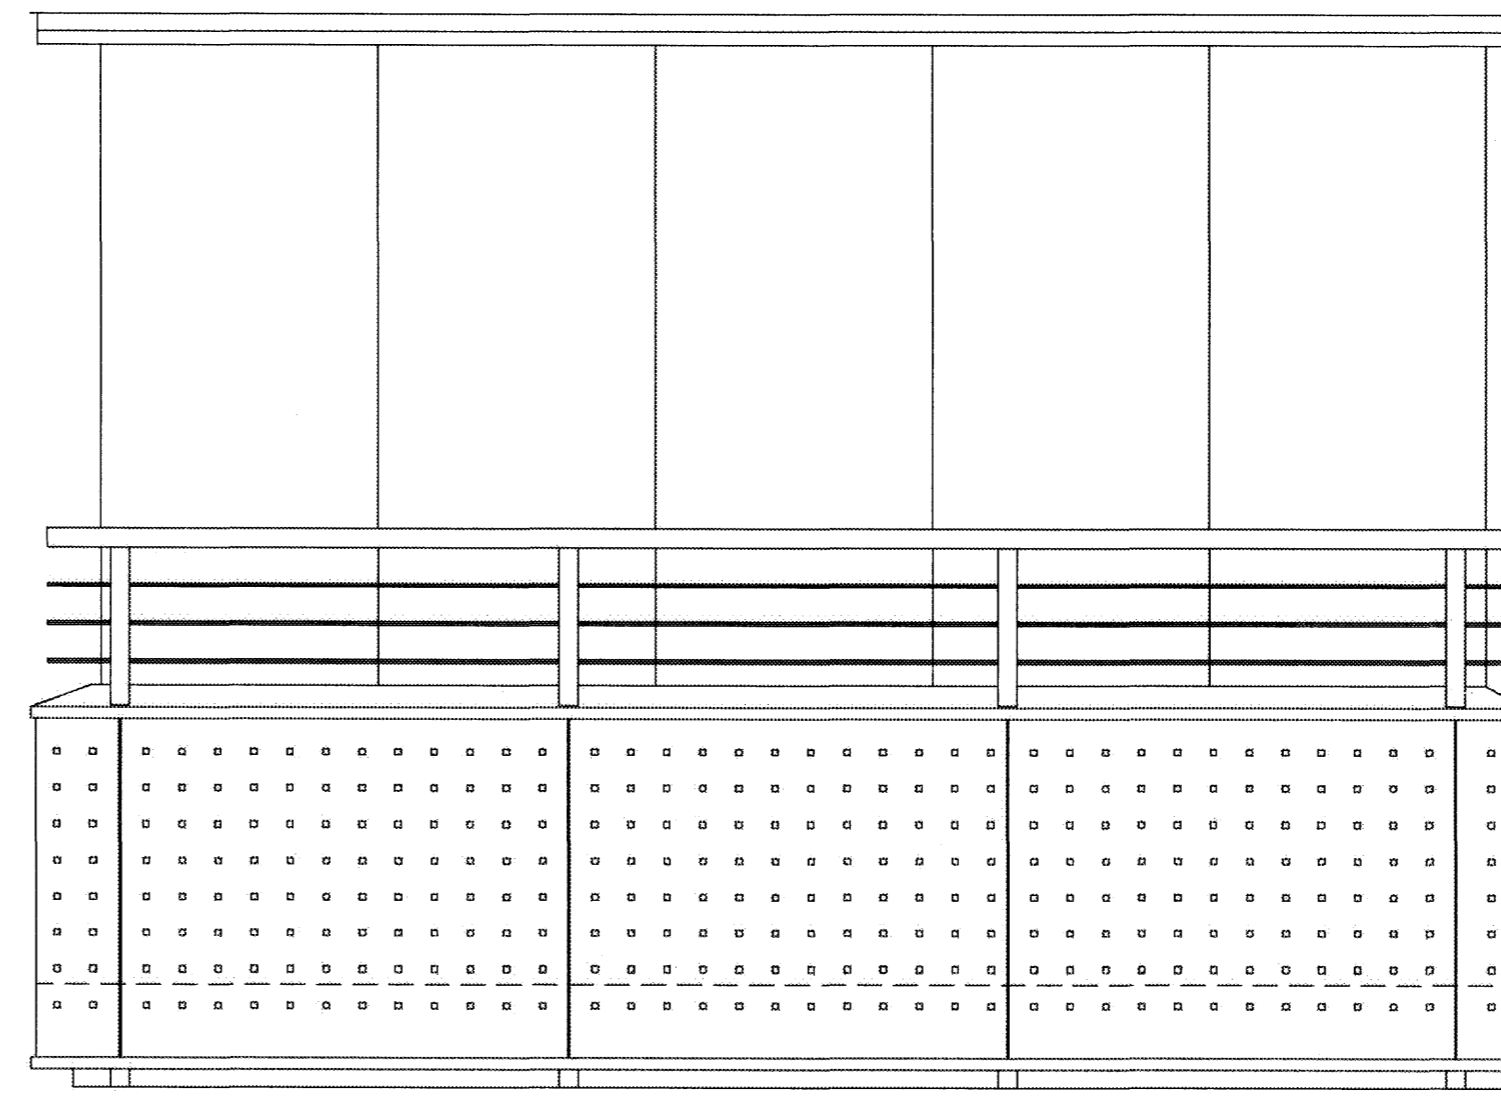



E

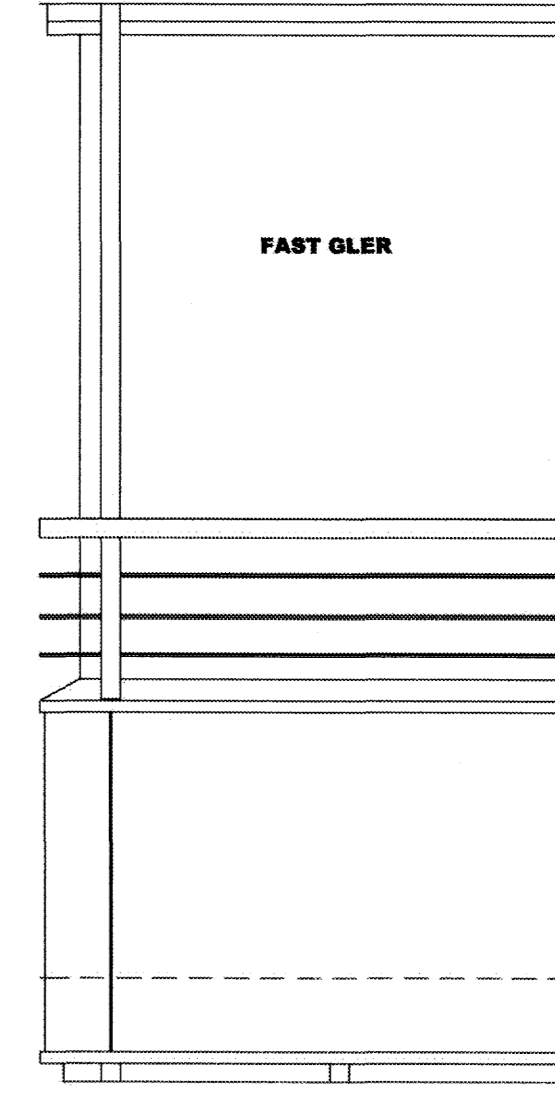


D

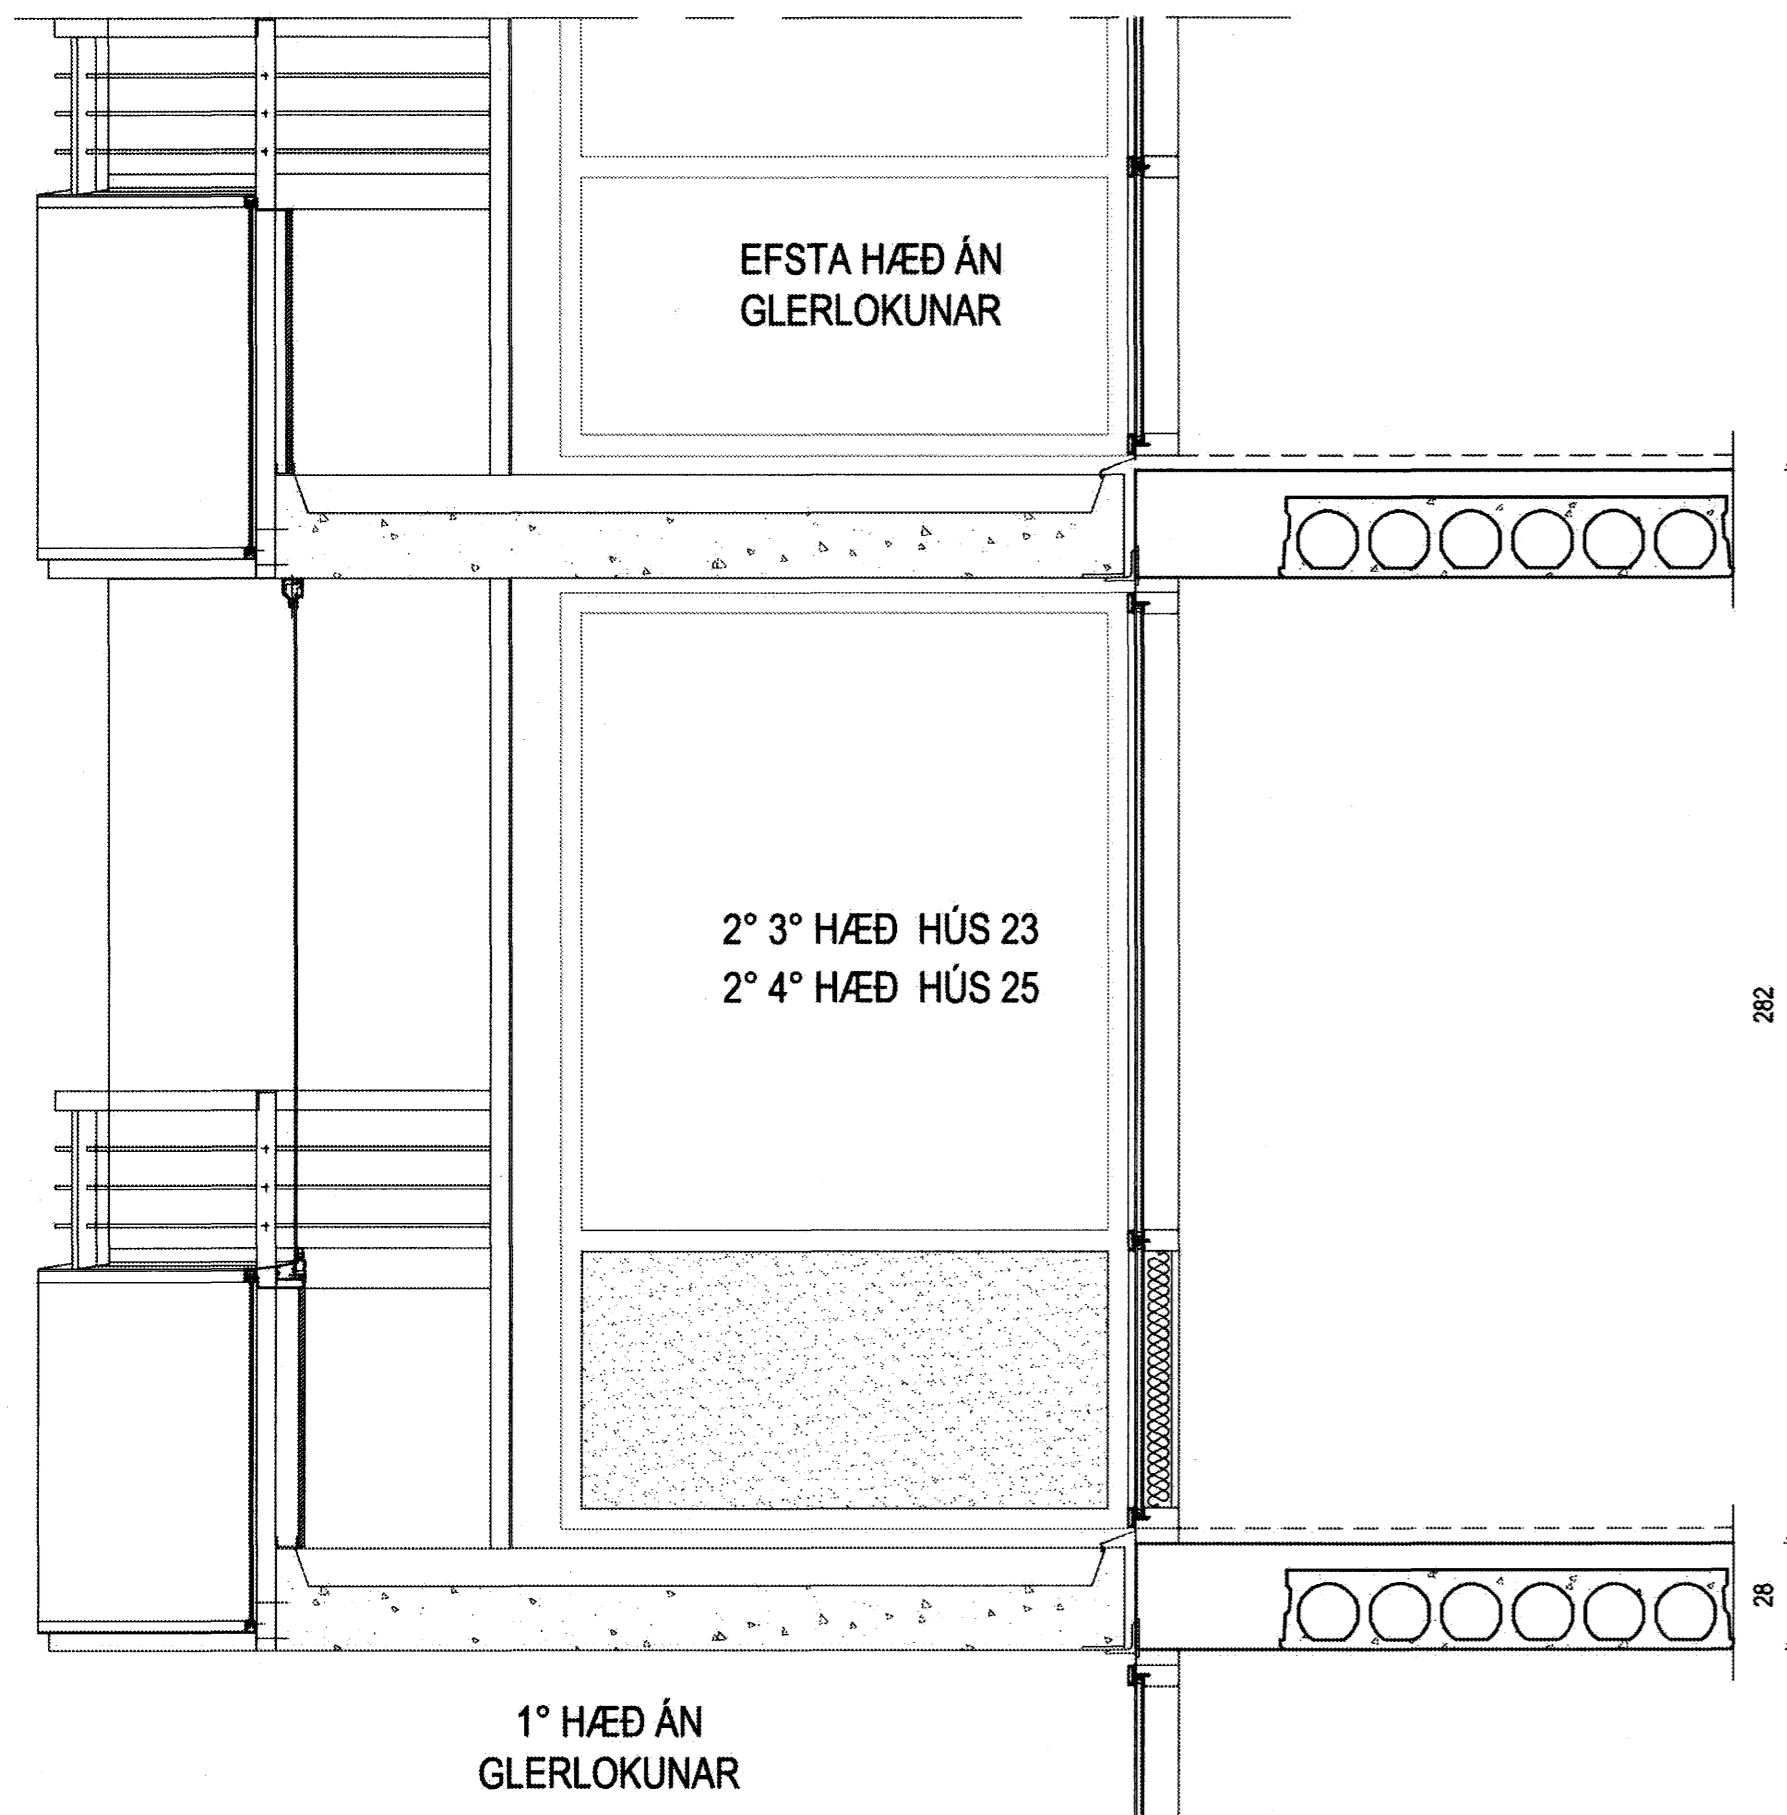

SNID A

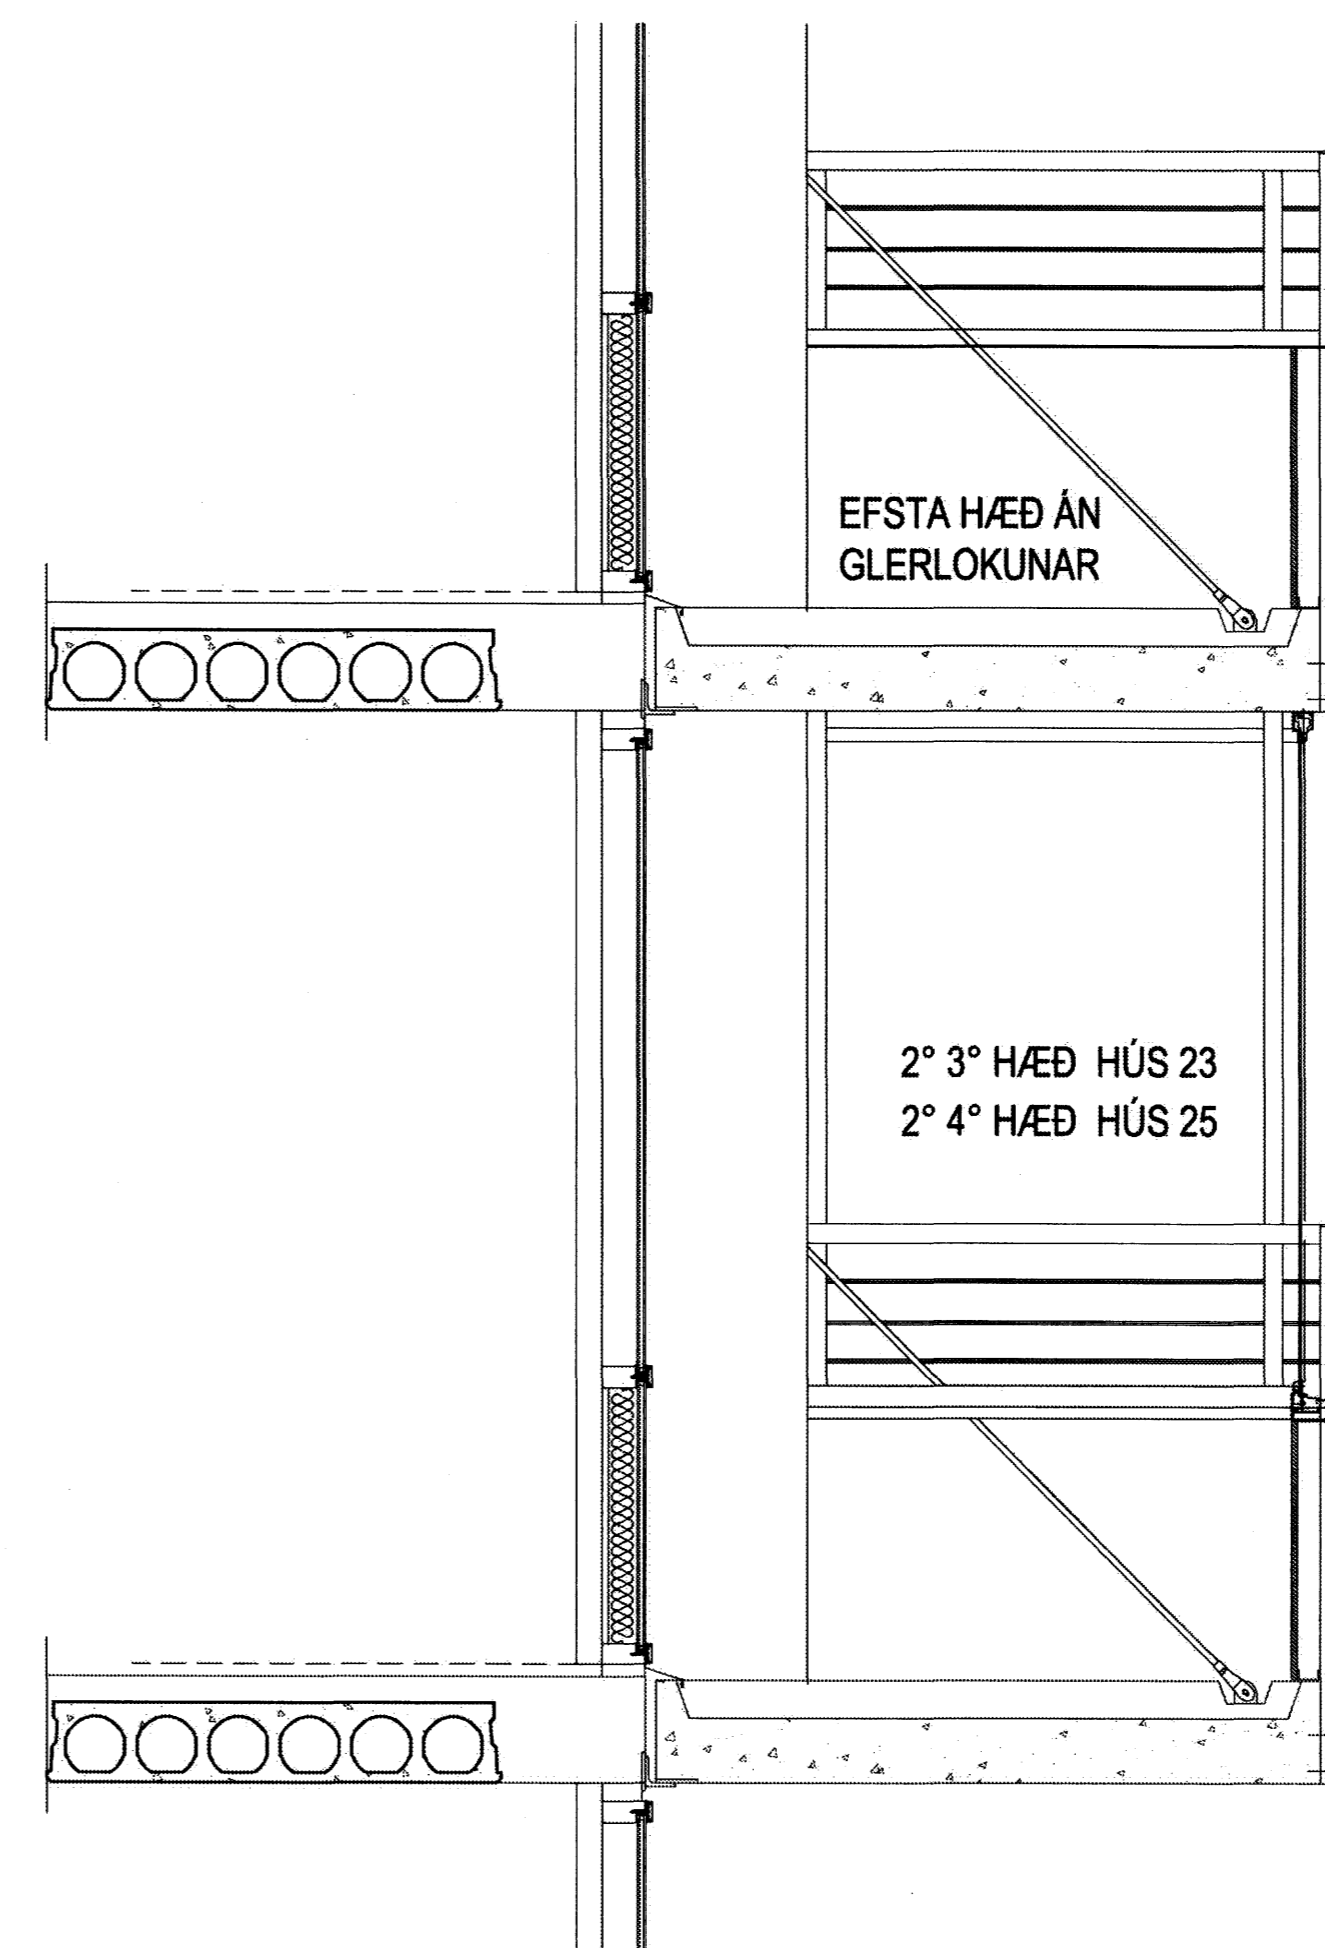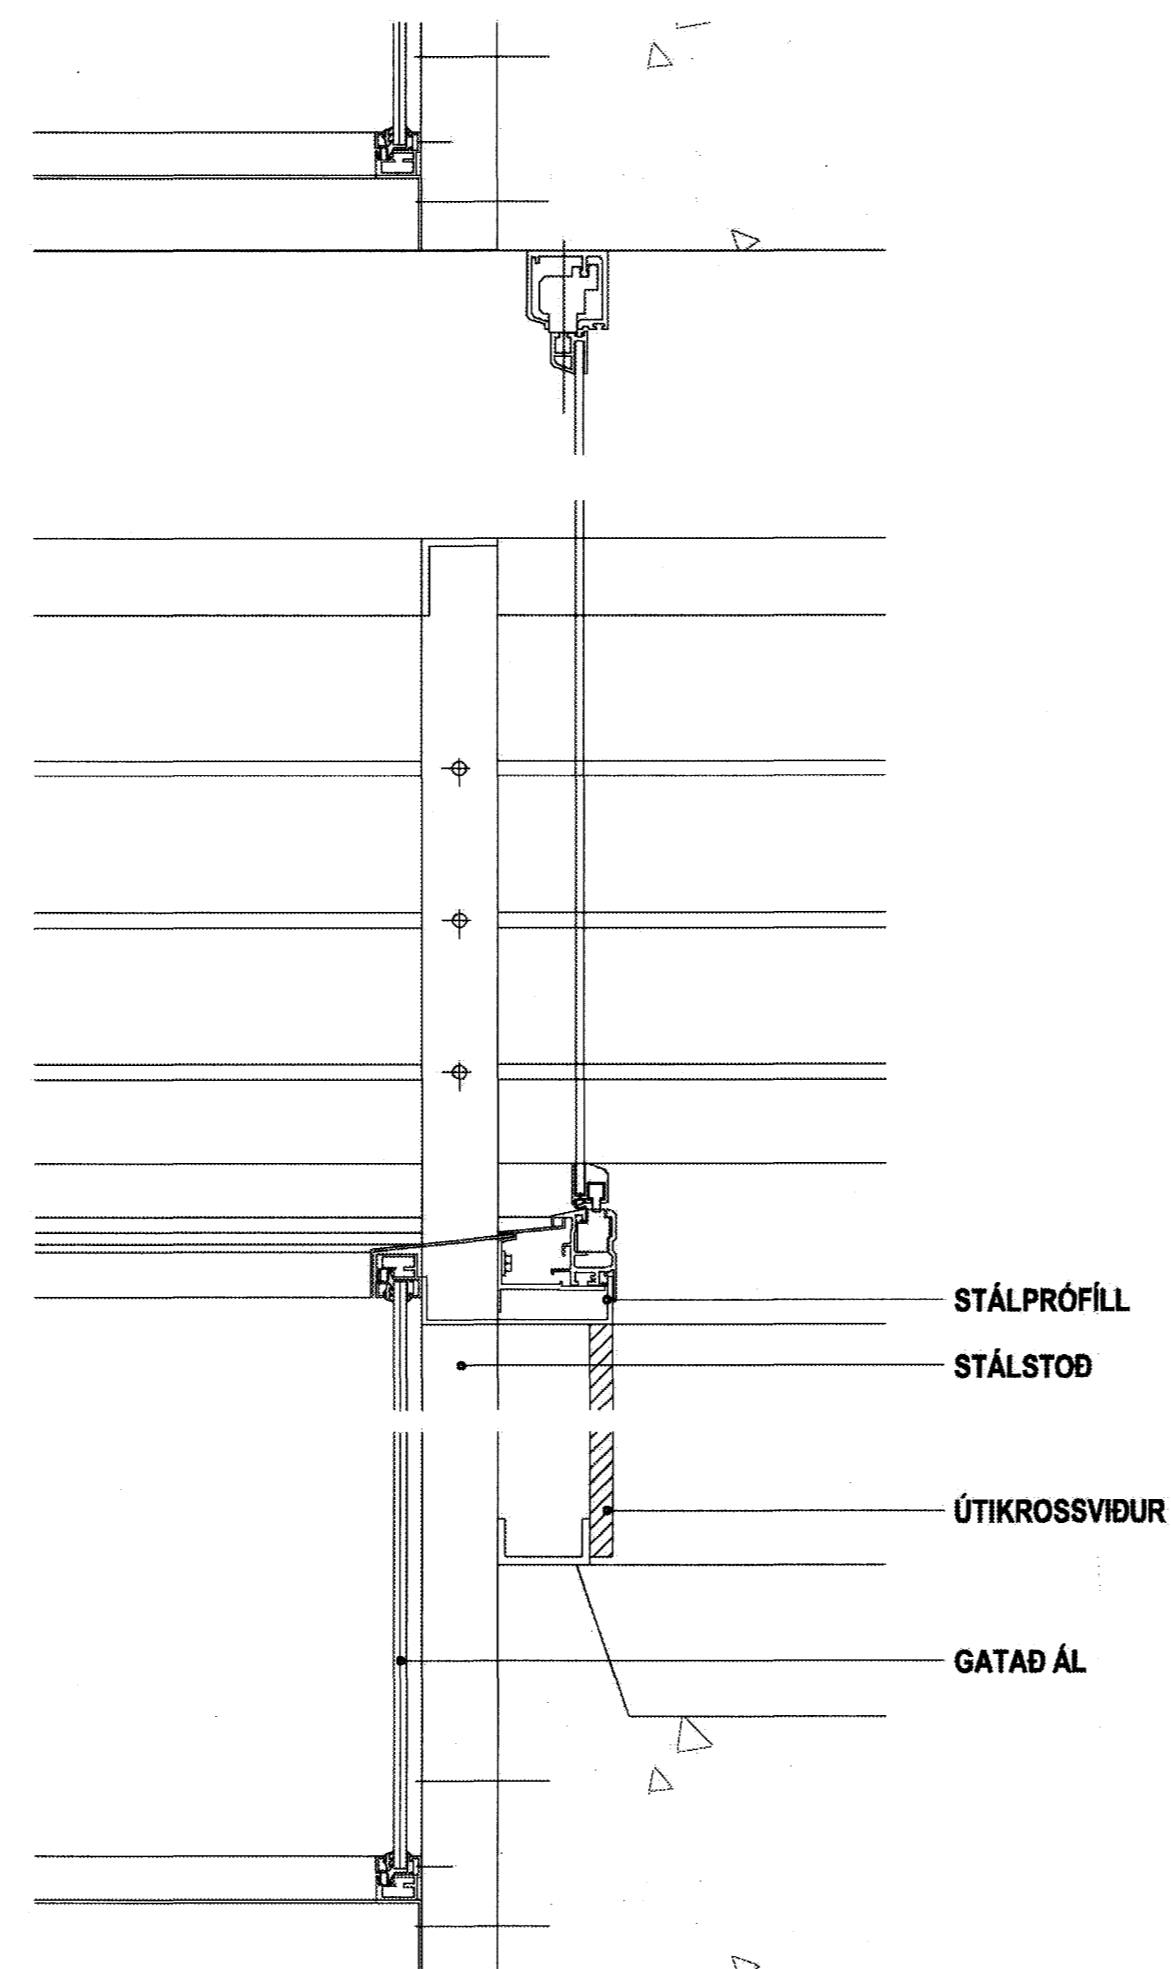

SNID B

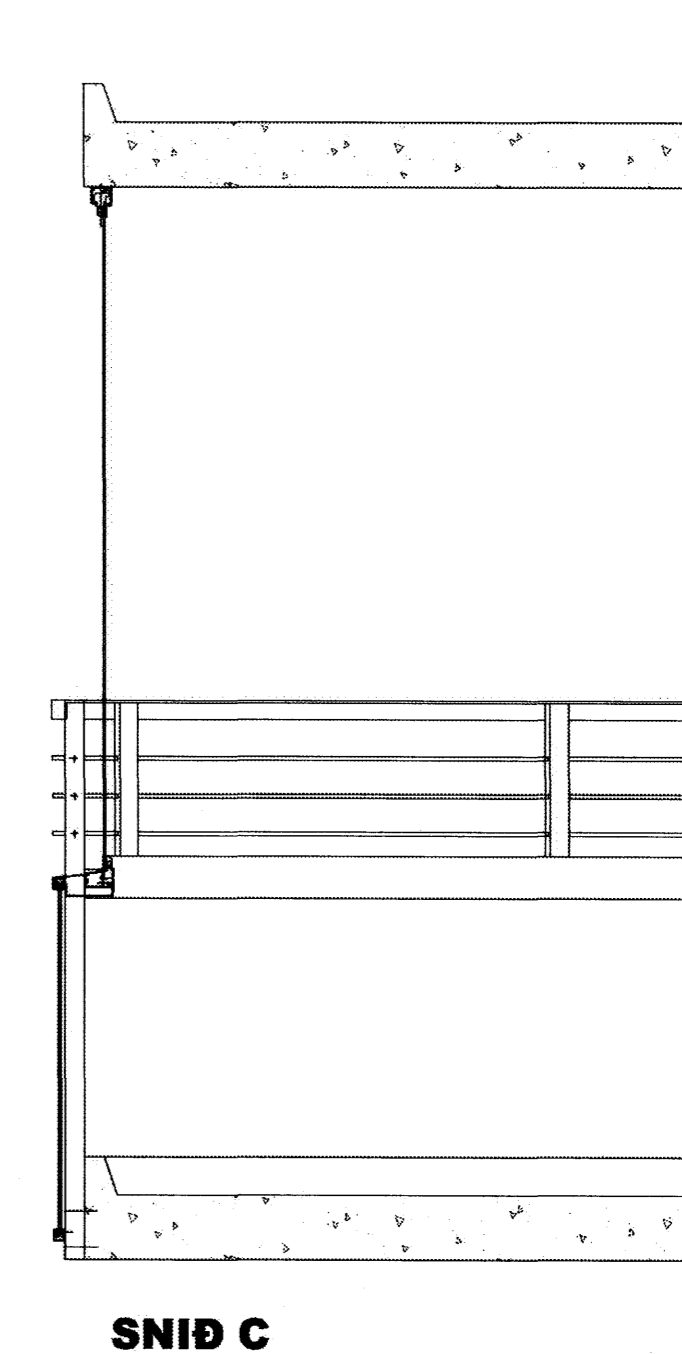

SNID C

Samþykkt þann

2 FEB. 2007

Byggingafultrúinn í Hafnarfirði
F.h. Sigurbjartur Halldórsson

[Signature]