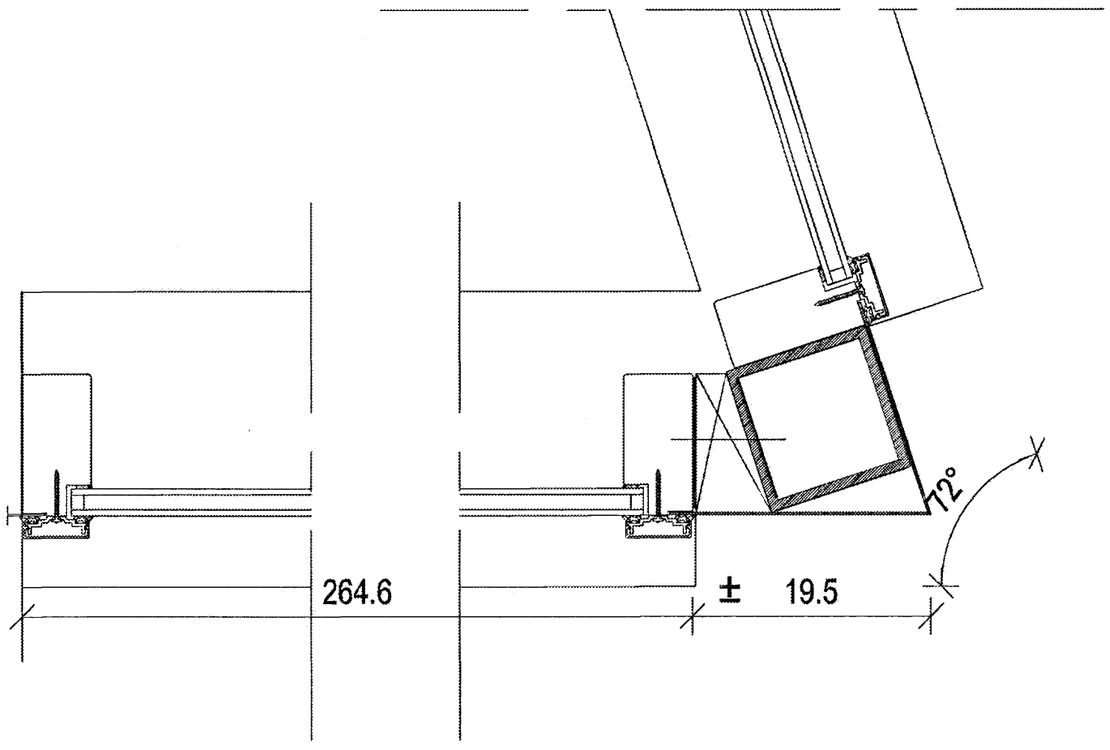

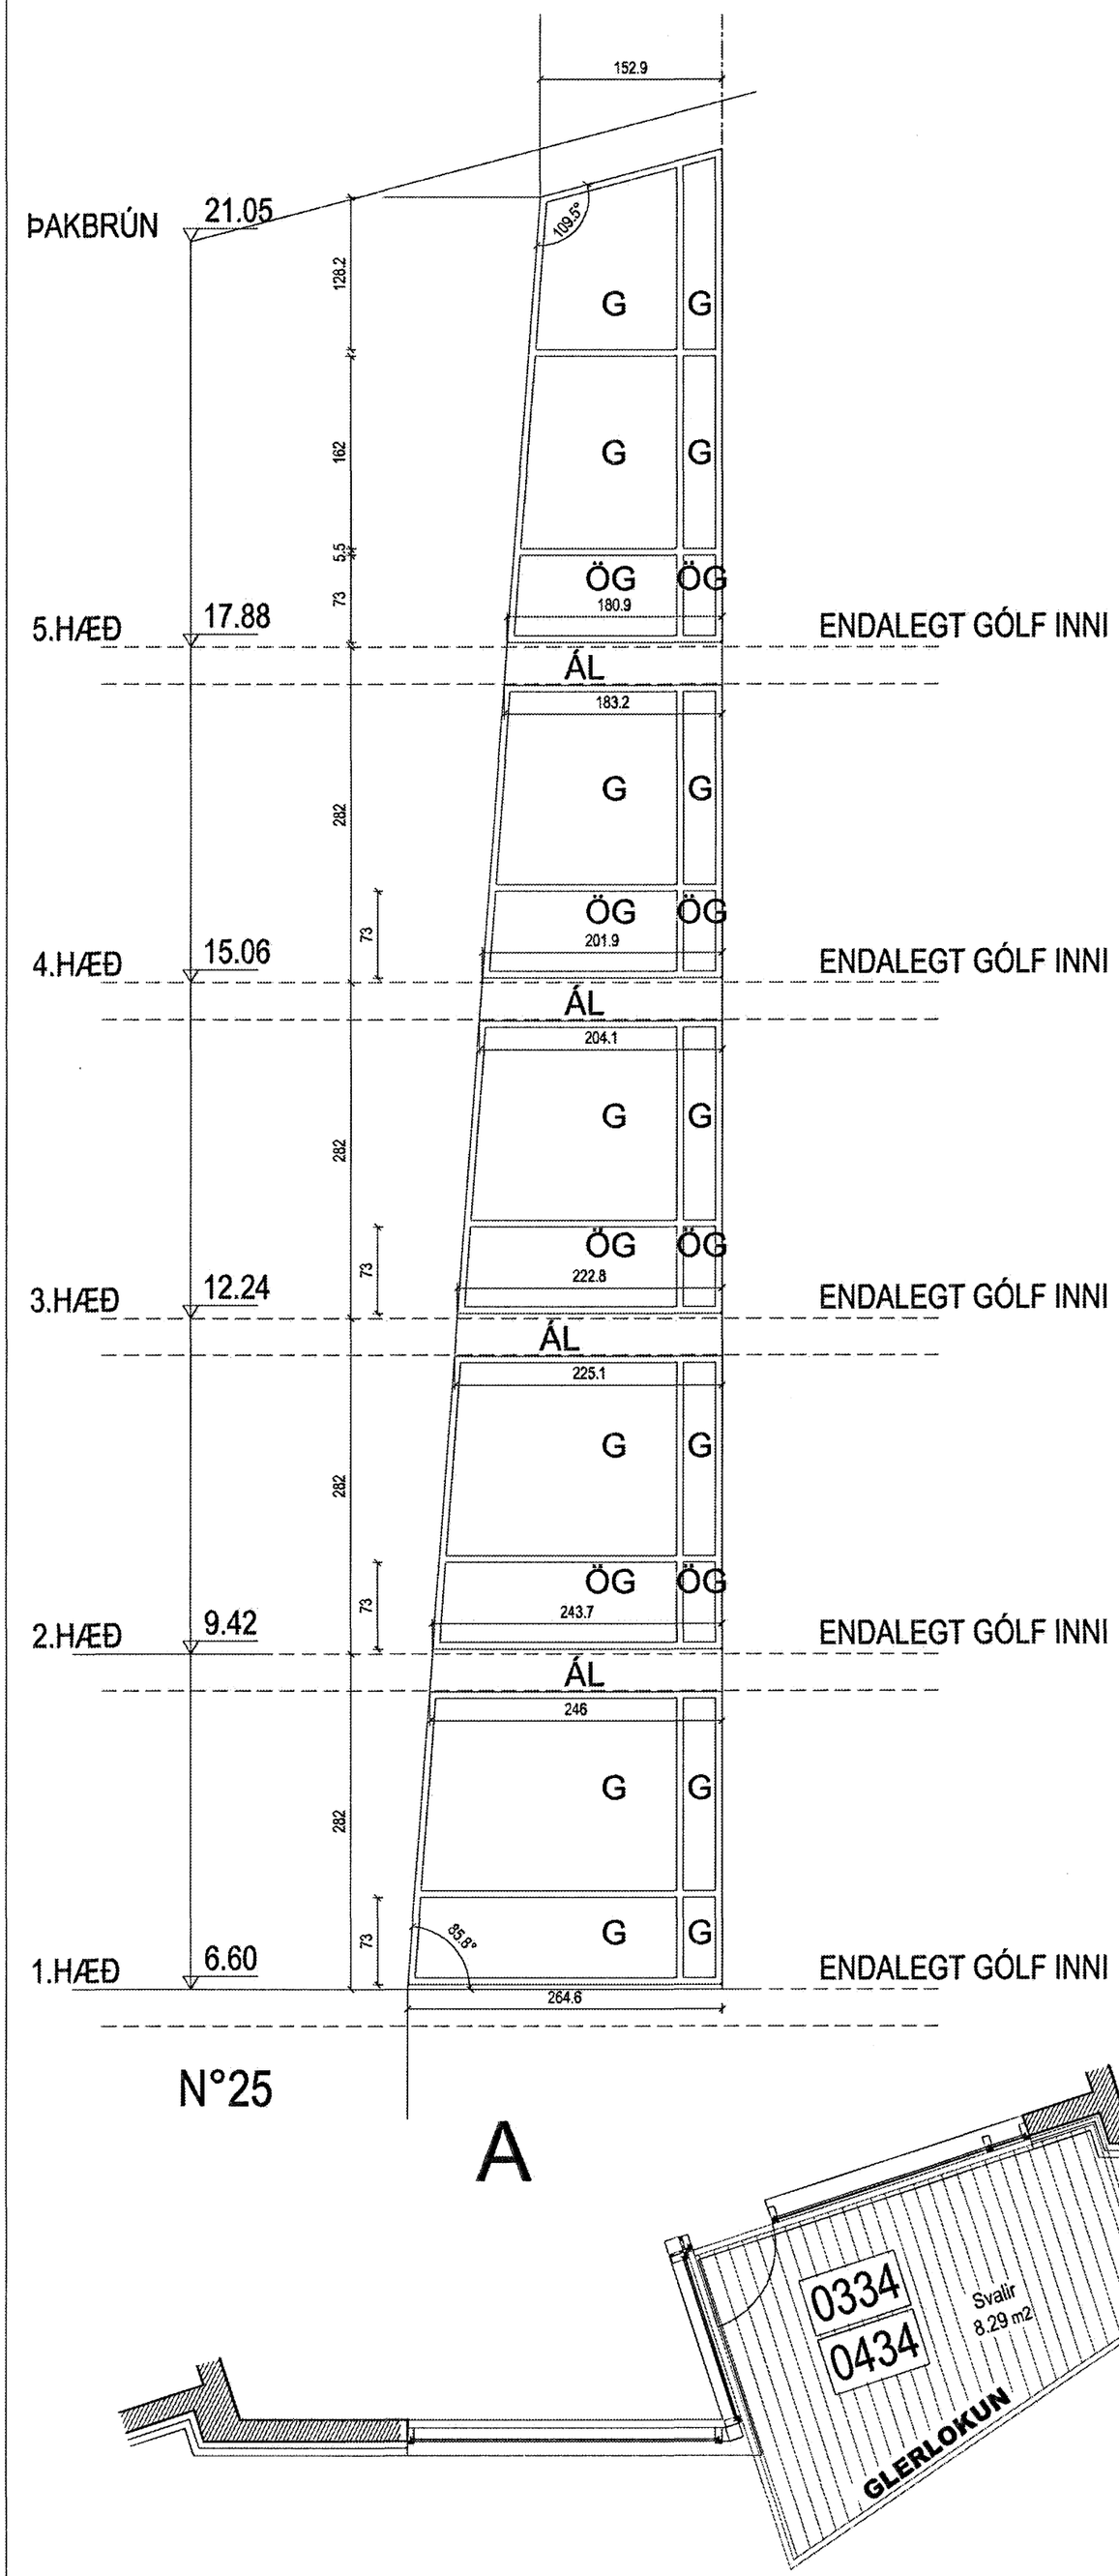

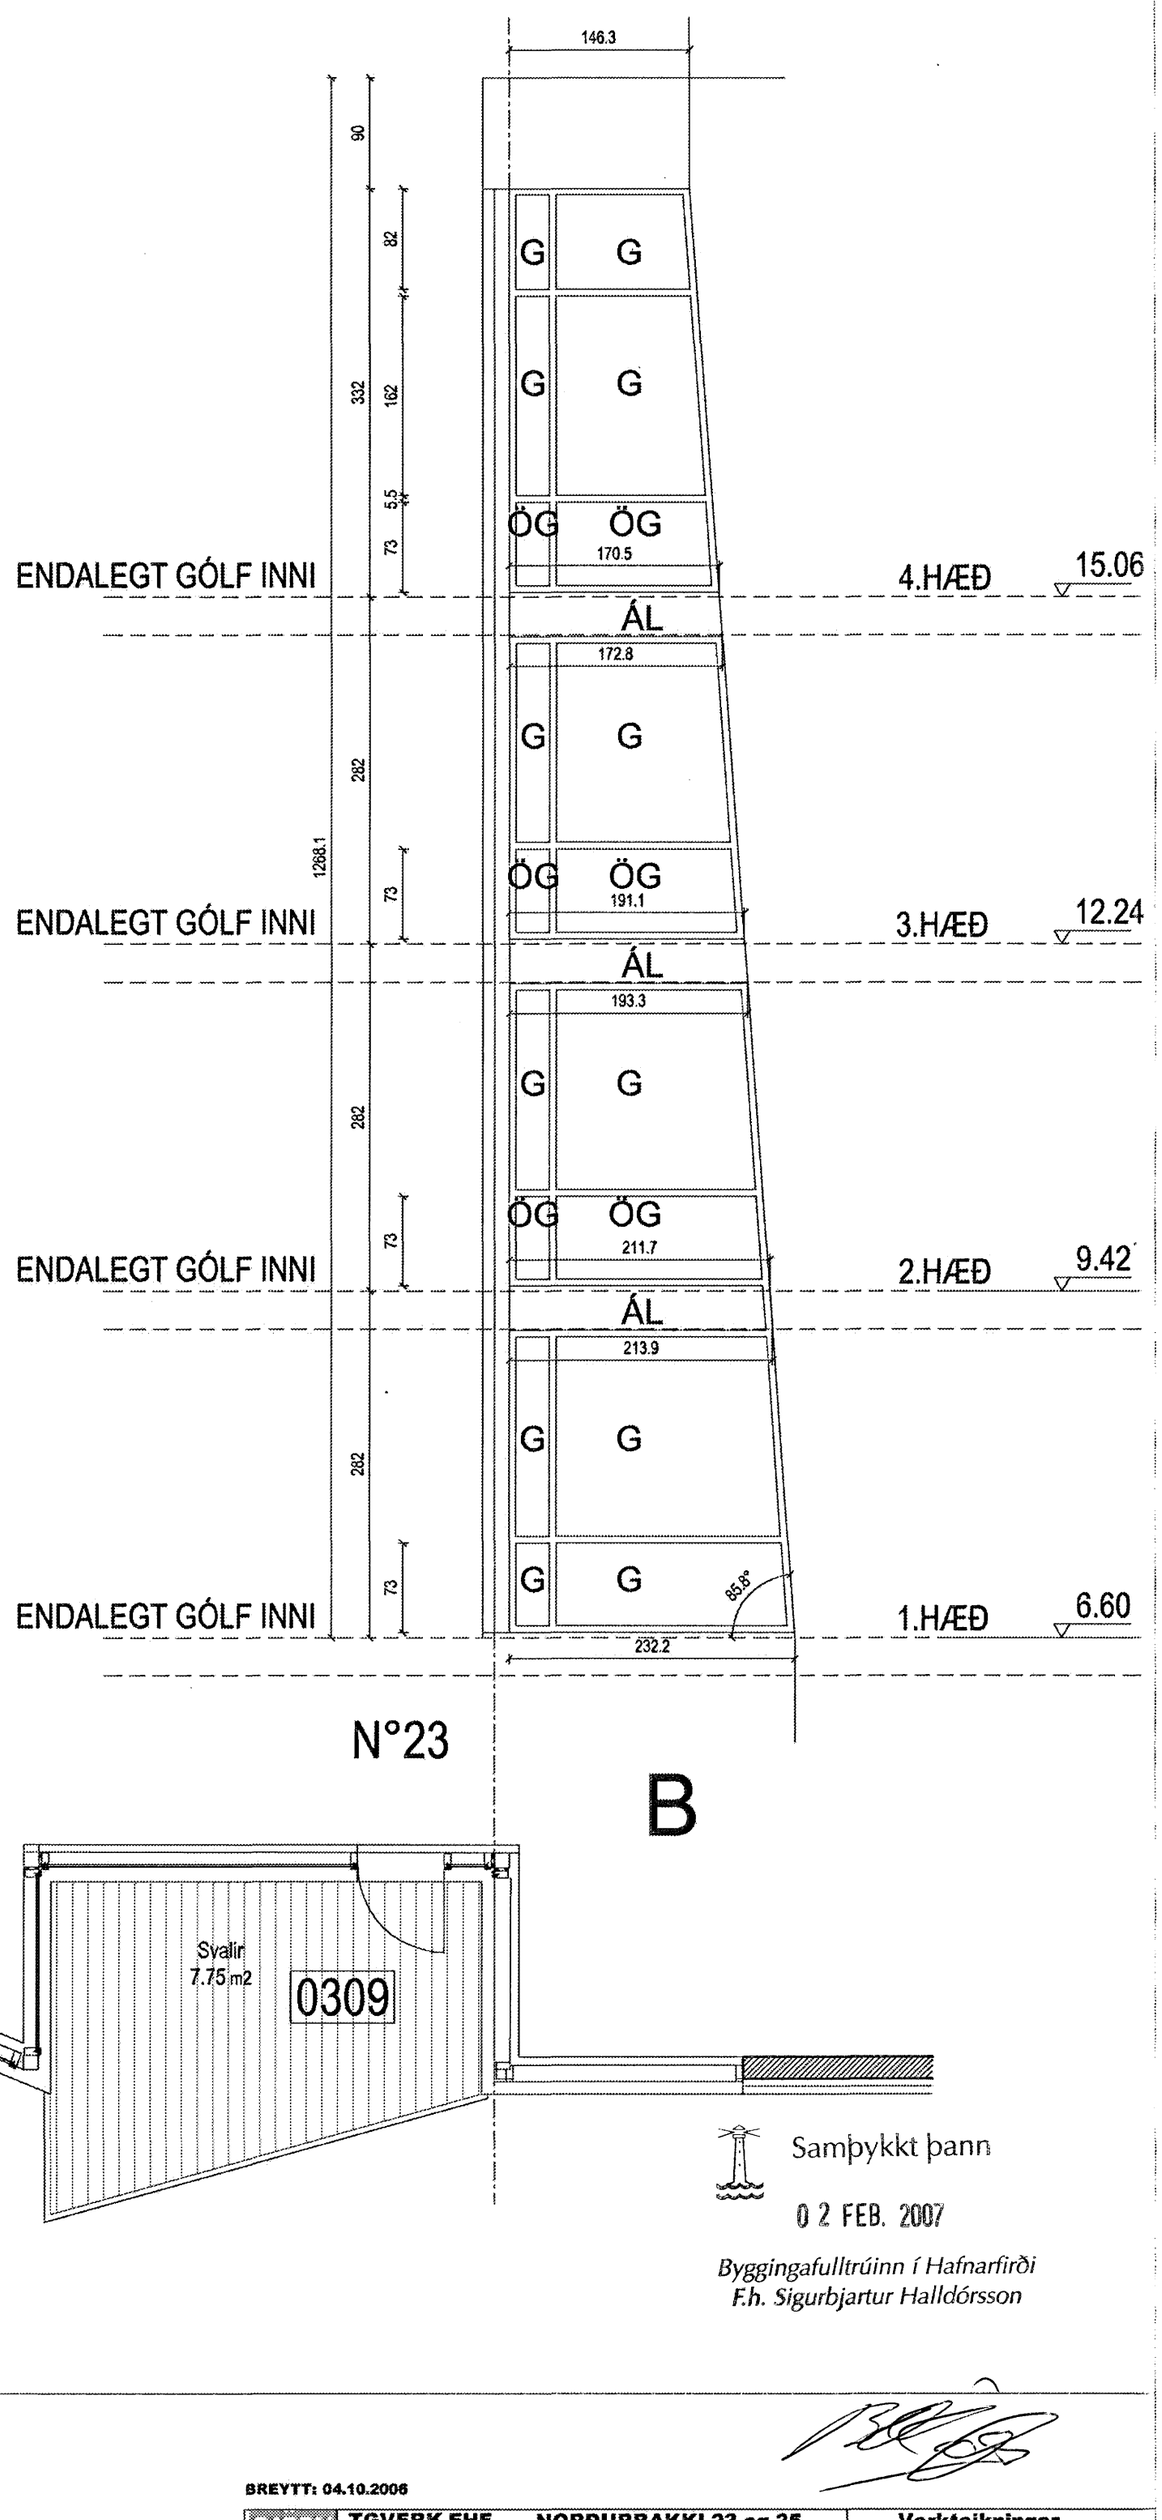

Samþykkt þann

0 2 FEB. 2007

Byggingafulltrúinn í Hafnarfirði
F.h. Sigurbjartur Halldórsson

BREYTT: 04.10.2006

BJÖRN ÓLAFS ARKITEKT	TGVERK EHF NORÐURBAKKI 23 og 25	Verkteikningar	
	SKÁGLUGGAR Á NORÐVESTURHLIÐUM		
BJÖRN ÓLAFS Arkitekt 21, rue Montorgueil - 75001 Paris - France Sími : 00 33.1 5534 7334 - Fax : 00.33.1.4233.9795 - Netfang : olafs@club-internet.fr	DAGS: 24.05.2006	MKV: 1:50	3 03