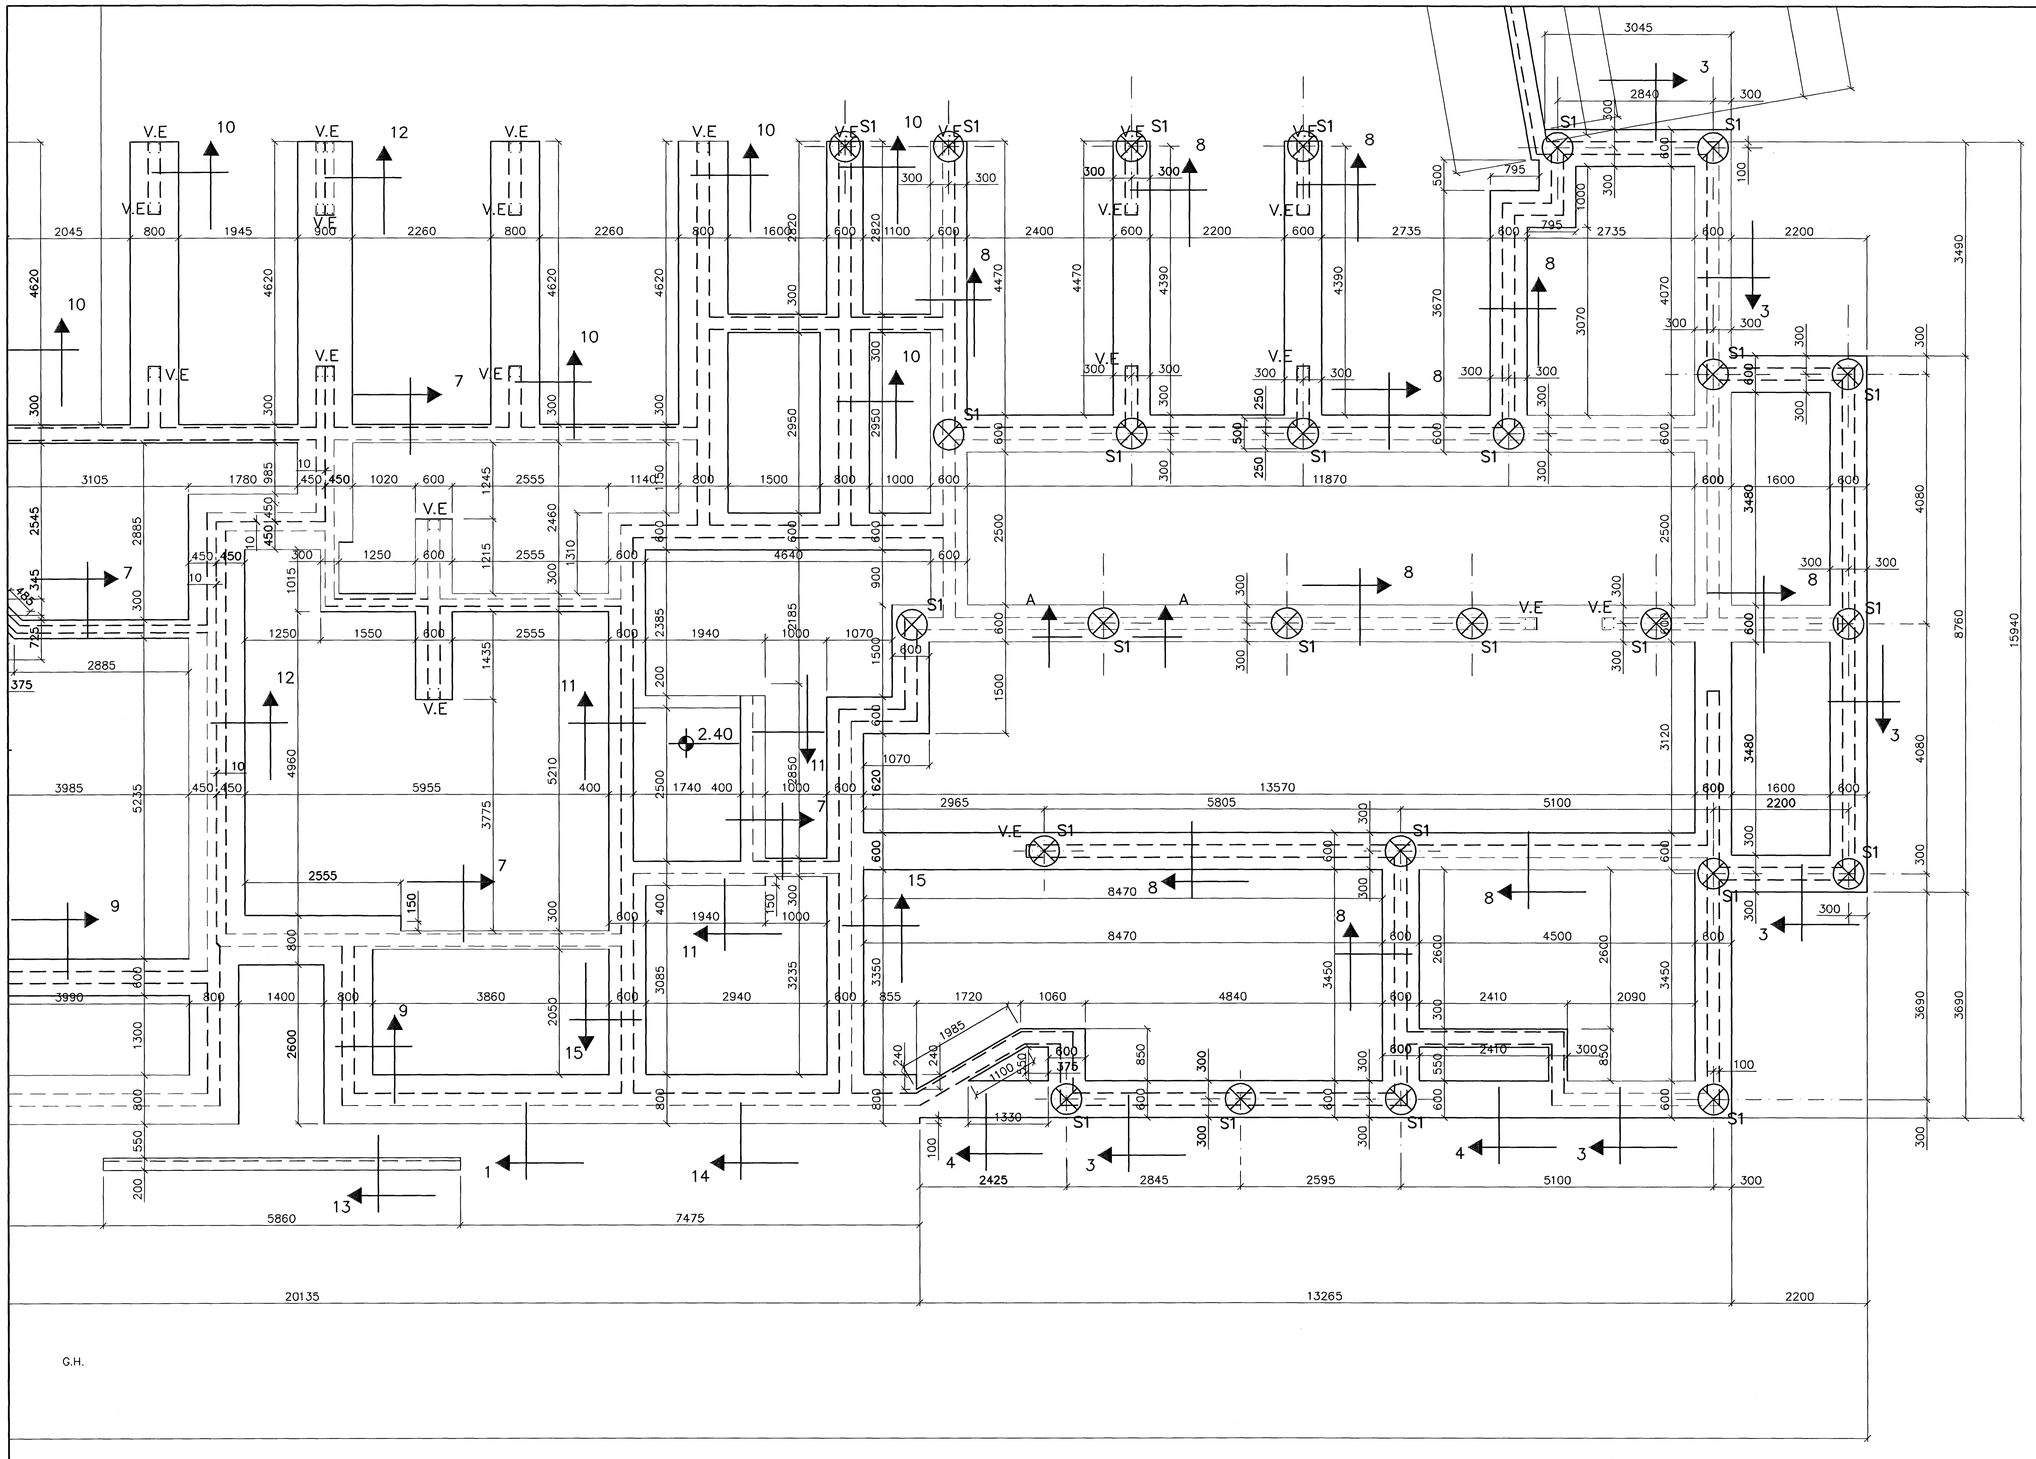

GRUNNMYND 1:50

VEGGENDAR 1:20

SKÝRINGAR

STEYPA S-250, SEMENTINNIHALD = 300kg/M
STEYPUHULA Í ÚTVEGGJUM = 30mm
STEYPUHULA Í PLÖTU = 20mm
BENDISTÁL Ks410

SKÝRINGAR

STEYPA=S250
LOFTINNIHALD > 5%
V/S-TALA < 0,55
BENDISTÁL= Ks410
HÆÐ UNDIRSTAÐA ER > 100 SM
FYLLING INN Í SÖKKLA SKAL VERA FROSTFRÍ
OG ÞJAPPAST Í 30 SM LÖGUM
UNDIRSTÖÐUR HVÍLA Á ÞJAPPAÐRI FYLLINGU
OG NIÐURREKNUM STAURUM
ÞJÖPPUNARKRÖFUR E2 > 120 MPa, E2/E1< 2,3.
MESTA ÁLAG Á UNDIRSTÖÐUR < 1000 kN/M²
OG Á STAURUM 5000 KN

Br.	Dags.	Eðli breytinga	Sign
02	01.01.07	VEGGJUM SNIÐMERKTUM 3-4	
		OG 8 BREYTT	G.H
01	20.06.06	SNIÐMERKJUM OG SKÝRINGUM	BR G.H

NORÐURBAKKI 11 OG 13
HAFNARFIRÐI

Undirstöður málteikning

Samþykkt þann 08 FEB. 2007
Byggingafulltrúinn í Hafnarfirði
F.h. Sigurbjartur Halldórsson

MKV. 1:50 1:20

DAGS. MARS. 2006

VERK NR. 2513

TEIKN. NR. 1-07

HANNAÐ SIG. ÞORLEIFSS. KT. 241148-3009

TEIKNAÐ G.H.

YFIRFARIÐ

TÆKNIÞJÓNUSTA SIGURÐAR ÞORLEIFSSONAR ehf
STRANDGÖTU 11 220 HAFNARFIRÐI
SÍMI 555-4255 FAX 565-2875
E-mail taeknithjonusta@islandia.is
kt: 440693-2539

G.H.