


MELATAFLA -A01

- KVEIKINGAR GÖNGUM OG STIGAPALL
- LJÓS OG TENGLAR STOFUM, SÓLSTOFU KJALLARA
- LJÓS OG TENGLAR I VS/BAD/PV, GEYMSLUM
- LJÓS OG TENGLAR Á GÖNGUM, PÖLLUM OG ÓTILJÓS
- LJÓS OG TENGLAR STOFUR 1.HÆD
- LJÓS OG TENGLAR ELDHÚS
- LJÓS OG TENGLAR HERBERGJUM Í RISI
- TIL VARA
- TENGLAR ELDHÚS 1 HÆD
- TENGLAR ELDHÚS 1 HÆD
- UPPVOTTAVÉL
- ÖRBYLJUOFN ELDHÚSI
- ELDAVÉL
- TENGLAR BAD/PVOTTAHERBERGI KJALLARA
- TENGLAR TÖLVUBÓNADUR KJALLARA
- ÖRYGGISKERFI
- SMÁSPENNUSKÁPUR
- HLJÓDKERFI SMÁSPENNUSKÁP
- PVOTTAVÉL
- ÞURKARI
- TENGILL UNDIR PALLI ÓTI
- STURTUBOTN KJALLARA
- STURTUBOTN OG BADKAR 2 HÆD

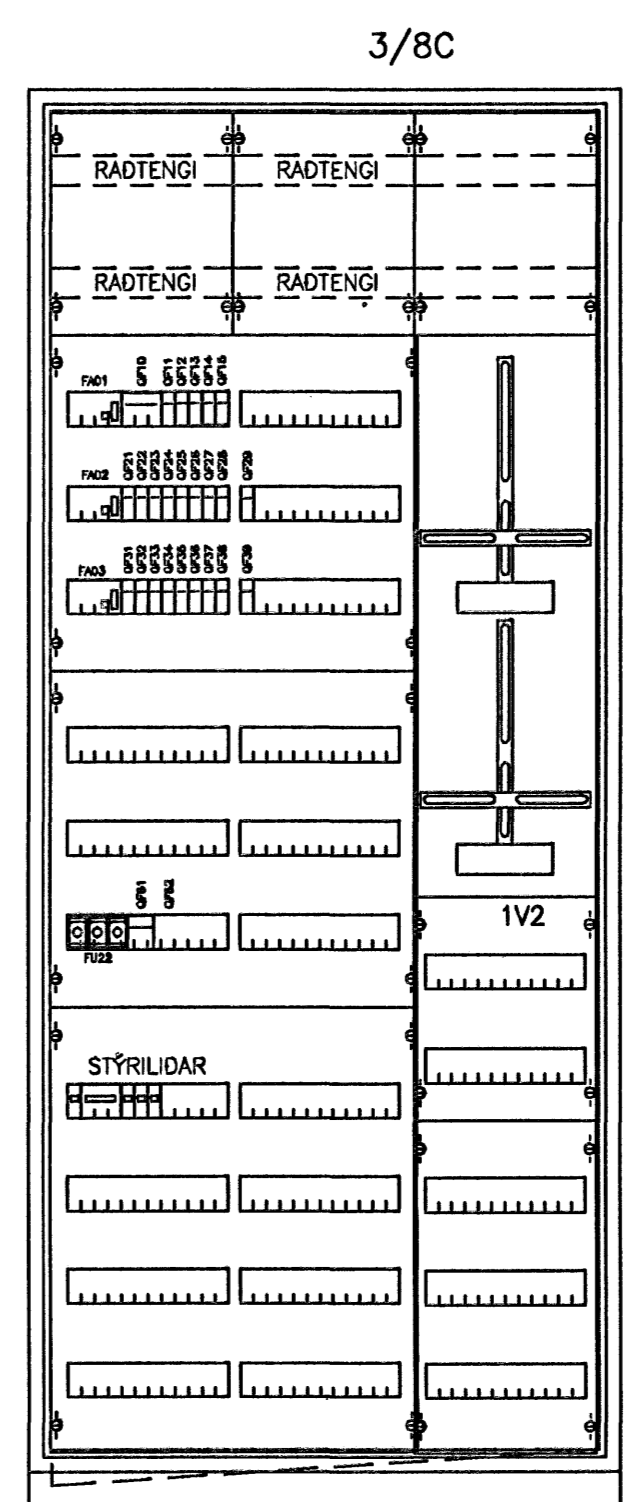

Hæð: 1850mm
+50mm
Breidd: 800mm
Dýpt: 260mm

MELATAFLA -A01
ADEINS TIL VIÐMIDUNAR

ÚTGÁFUFERILL			
ÚTGÁFA:	DAGS:	SKYRNINGAR:	BR. AF SAMB.
A	útdags	VINNUTEIKNINGAR	

DAGS. UNDRSKRIFTAR: NAFN OG KT. SAMRÁÐINGARHÖNDUÐAR:
6.2.2007 *[Signature]* 1404774671

UNDRSKRIFT SAMRÁÐINGARHÖNDUÐAR:

[Signature]
Sigurbjartur Halldórsson
aðst.m. bygging. ttr
Meth. 9/2 2007

A.T.H. ENDANLEG ÚTFÆRSLA ÁKVEDINN
Á STADNUM.

ÖLL AFRITUN TEIKNINGAR, AD HELTA EDA HEILD, ER HÁÐ SKRIFLEGU LEYFI HÖFUNDAR.

**Verkfræðistofa
Jóhanns Indriássonar ehf**
Stúlumúli 1, 108 Reykjavík
Sími 560 5400, Fax 560 5410, Netfang vji@vji.is, Veffang www.vji.is

HEITI VERKS:
**BREKKUGATA 16
HAFNARFJÖRÐUR**

HEITI TEIKNINGAR:
RAFLAGNIR TÖFLUTEIKNINGAR
EINLÍNUMYND - VJI-RAMMI
AFSTÖÐUMYND, SNID

MIKI:	VERKNIÐ:	SKYRNINGARNR.:	ÚTGÁFA:
	5445	0E4D	A
HANNAÐUR:	TEIKNIÐ:	YFIRFARIR:	
SJ	IM		
NAFN OG KT. SAMRÁÐINGARNA:			NR. TEIKNINGAR:
ÁRNI J. GUNNLAUGSSON 151148			G2-001
DAGS. UNDRSKRIFTAR:	UNDRSKRIFT SAMRÁÐINGARNA:	BLAÐNÖMUR:	
06.02.07	<i>[Signature]</i>	04	

EINLÍNUMYND.DWG