




SNID A 1:10 SM B491

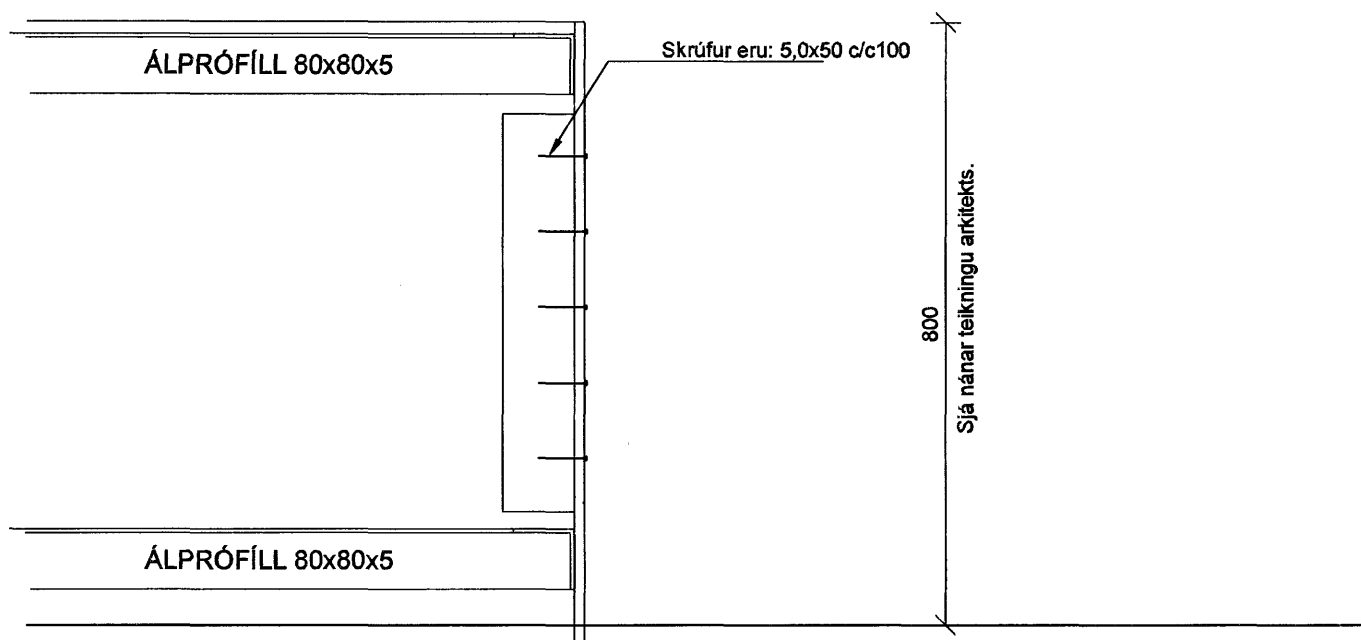

SNID B 1:10 SM B491

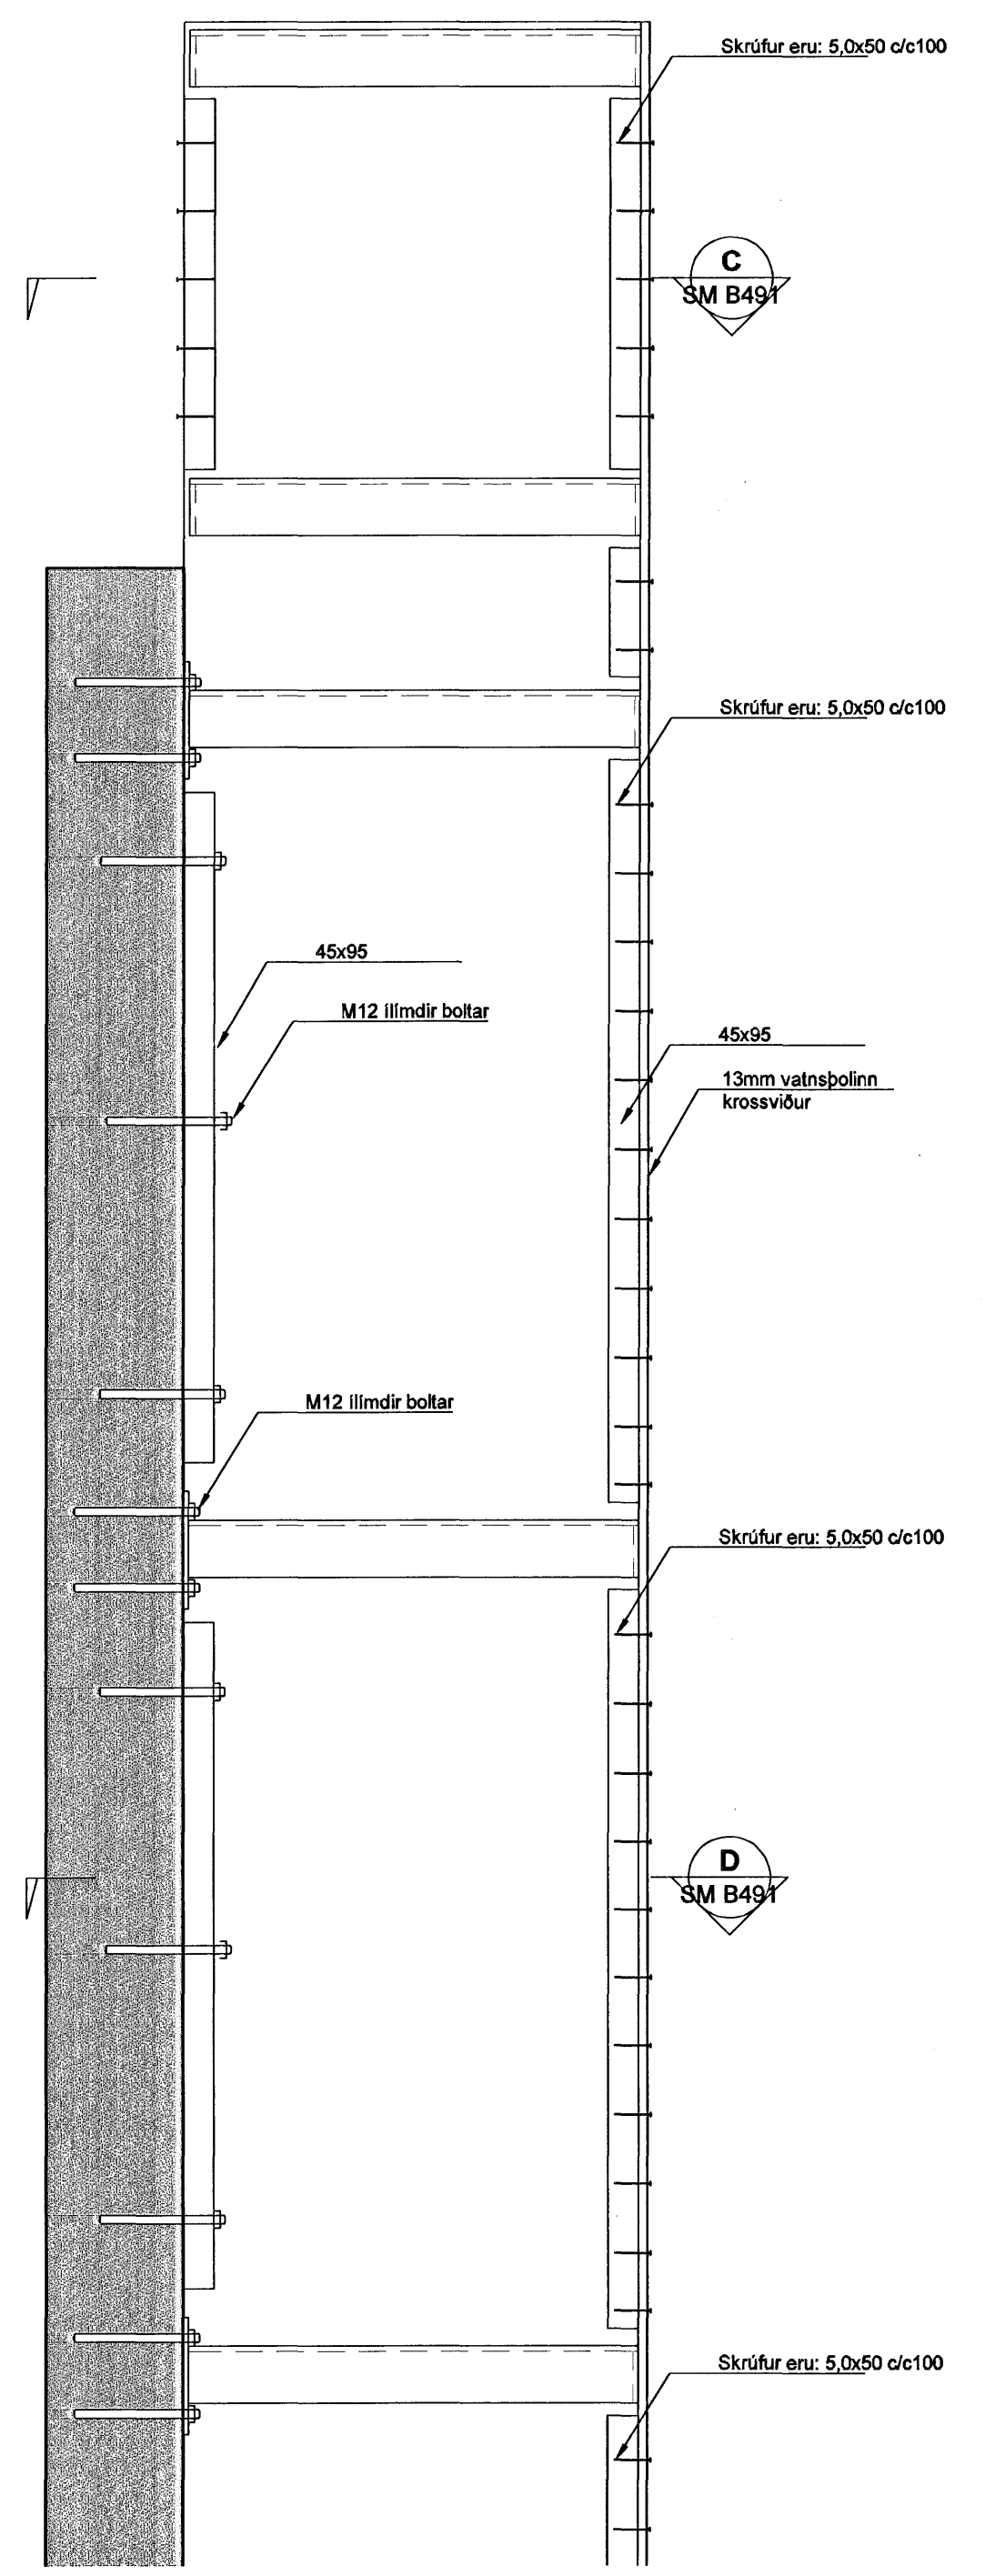


SNID A 1:10 SÉRMYND SM B491 FESTINGAR

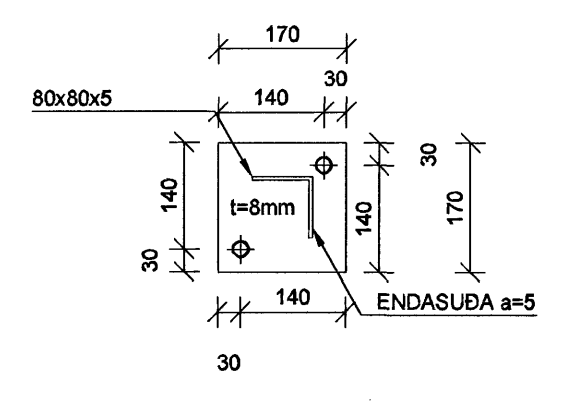


1200

ÁLGRIND c/c1200 SNID D 1:10 SM B491

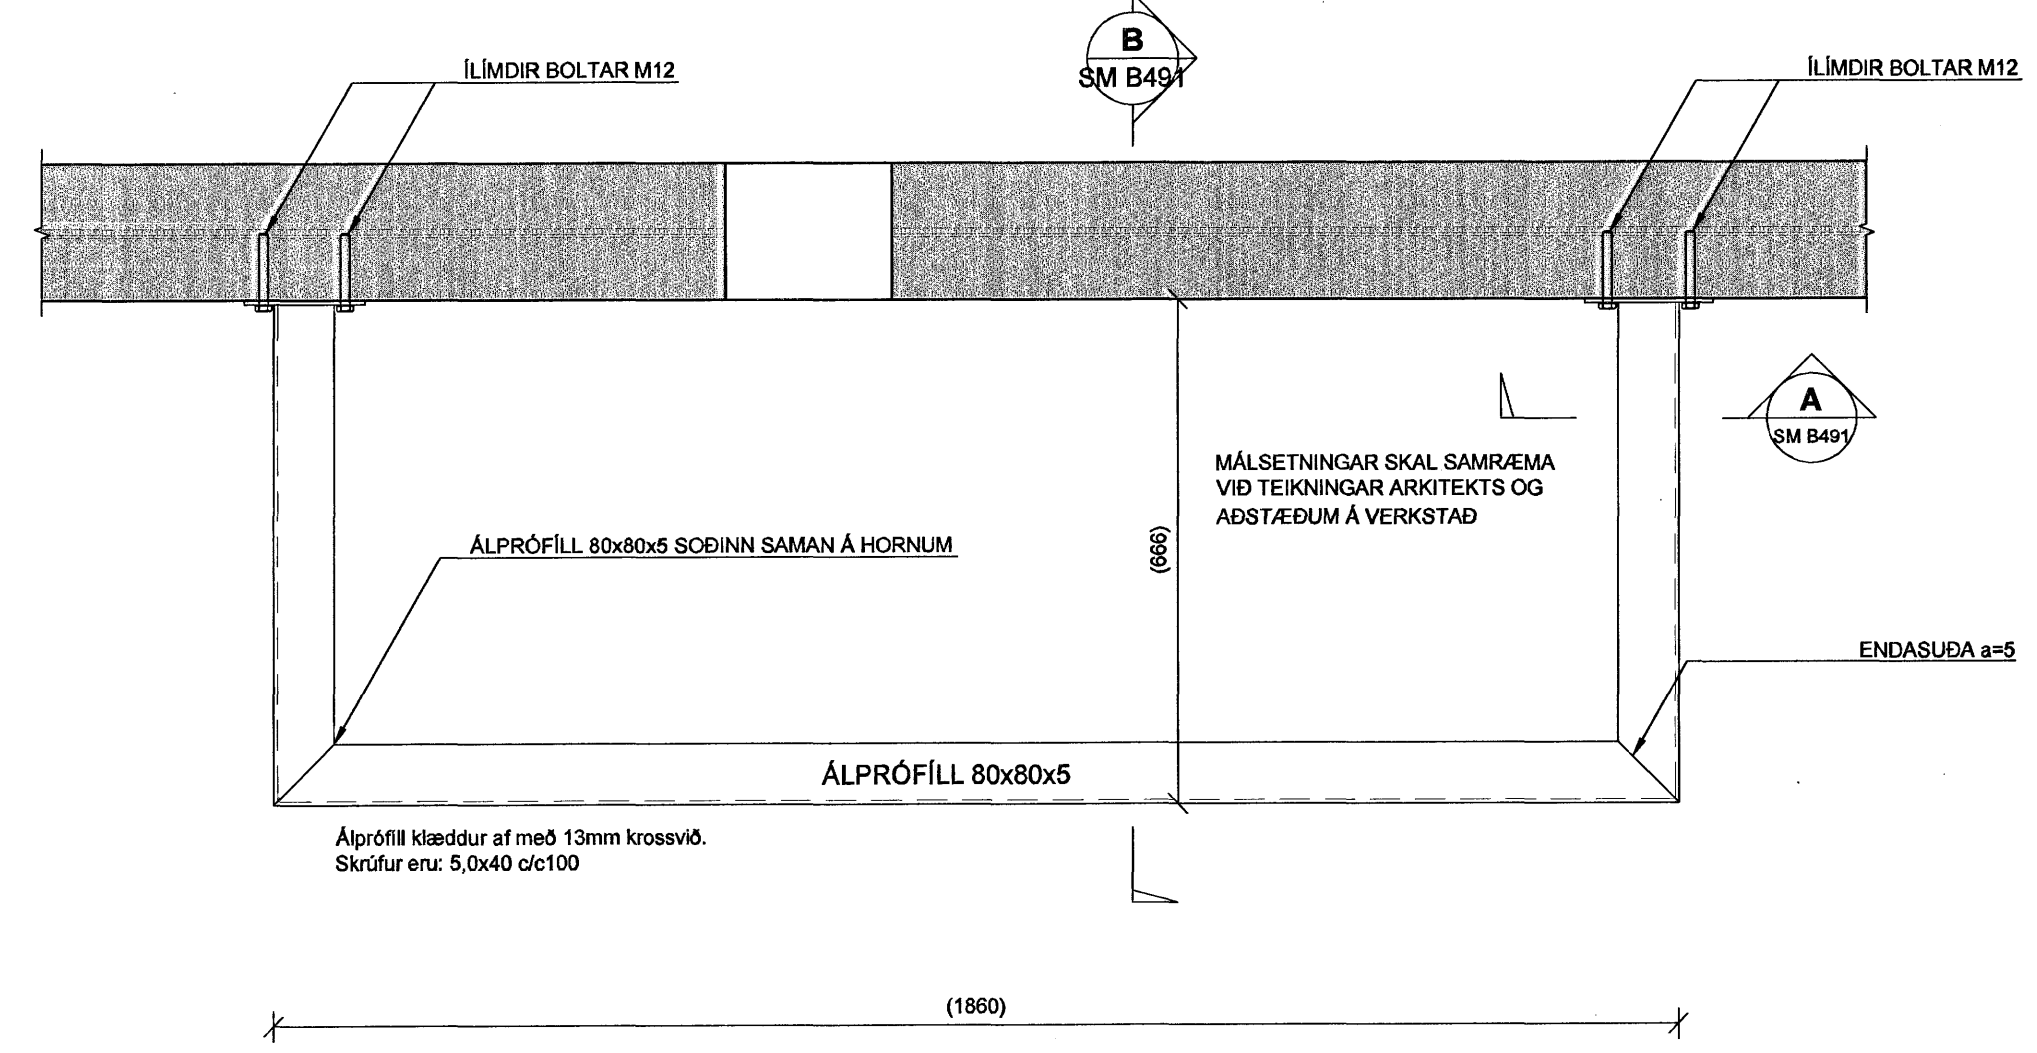


SNID C 1:10 SM B491

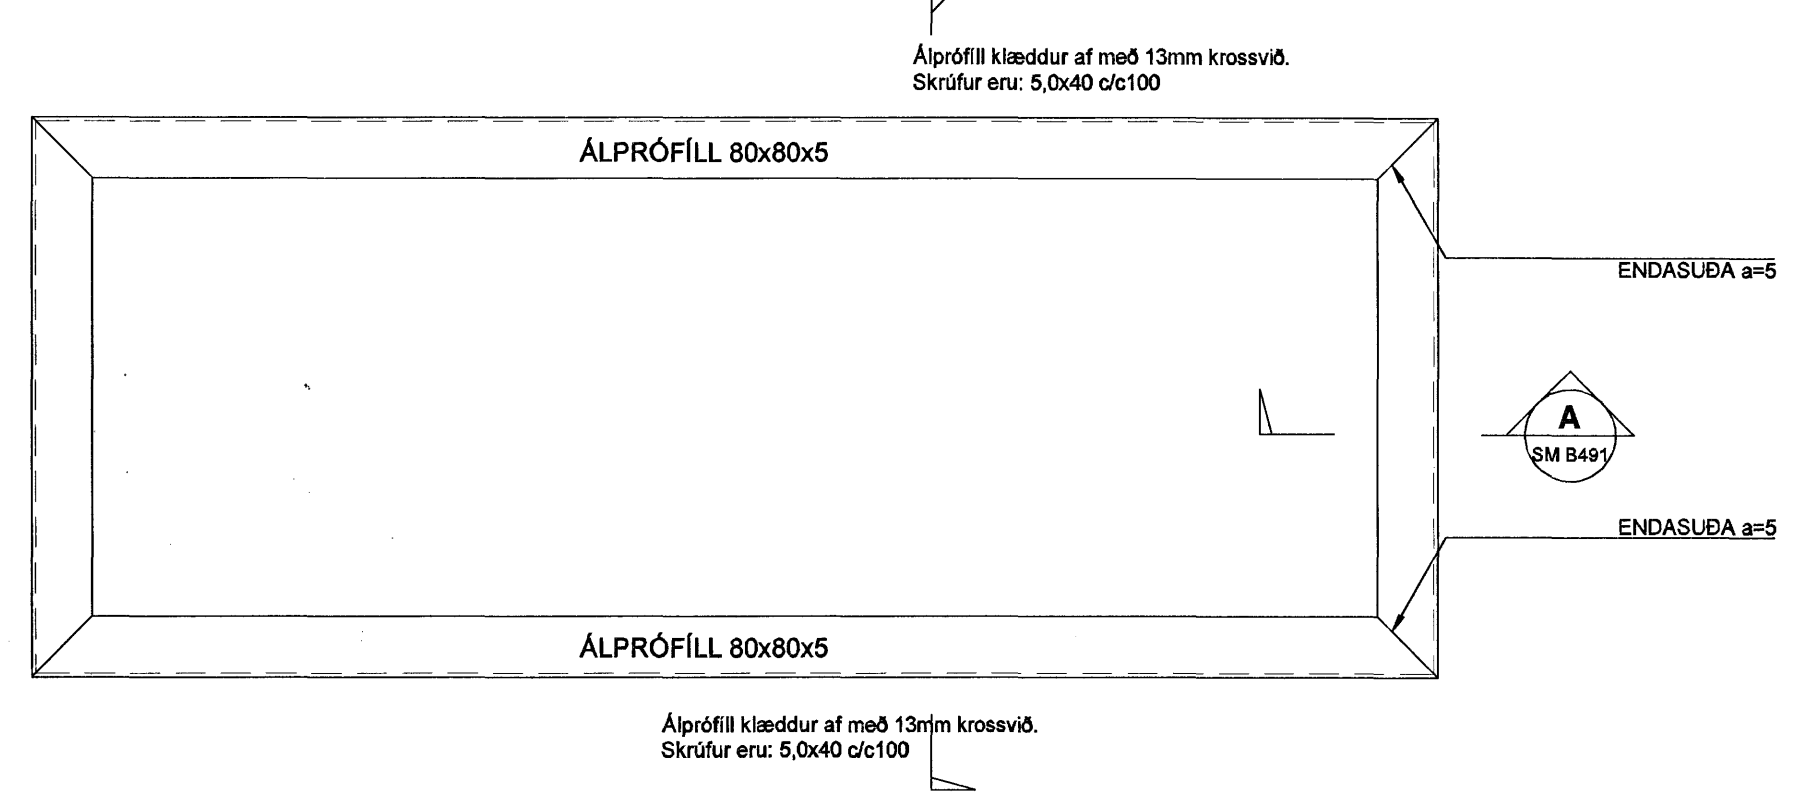

SKÝRINGAR

Allir boltar og festingar skulu vera í samræmi við efnid eða þannig útfært að ekki myndist leiðni milli tveggja ólíkra málna.
 Almennar skýringar sjá teikningu B000.
 Aðrar upplýsingar sjá einnig teikningar frá arkitekt.
 Milli steins og trés komi asfaltþappi.
 Þar sem undirkerfi álklaðningar kemur skal selja styrkingar innan á krossvið vegna skrúfestinga. Styrkinginn er 45x95 set á flatinn sem viðbótar skrúfuhald.
 Varðandi smíði álvirkis þá er vísað í DS 419 "aluminiumkonstruktionar"

SKIPALÓN 22-26

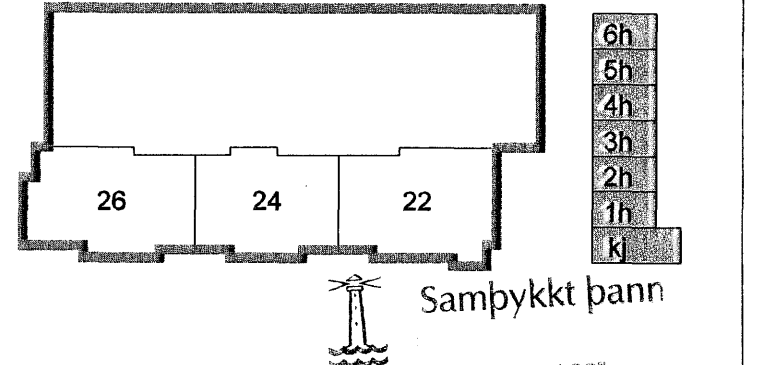

Byggingafulltrúinn í Hafnarfirði
 F.h. Sigurbjartur Halldórsson
 A 22.01.07 Viðbótar sémyndir HJ/VB
 Úlg. Dags. Skýring Hannad/Ýrifaró



VERKFRÆDISTOFA
 BÆJARHRAUN 20 · 220 HAFNARFJÖRDUR · KENNIT. 710796-2899
 vsb@vsb.is · Sími 555 8600 · Fax 555 8810 · www.vsb.is
 Artun sérhönnuðar Björn Guðafsson Kt. 180550 4889
 Verkhúsi SKIPALÓN 22-26 HAFNARFIRÐI
 Verkhúsi BURDARVIRKI ÁLVIRKI, REYKRÖR SÉRMYND OG SNID
 Hannad HJ Teiknad JUR Ýrifaró Kvarót 1:10 / A1 Sjá -
 Dags. 20.12.2006 Verkefni 05857 Teikning SM B491 Útgáfa A

V:\3000\05857\05857_Skipalon_22-26\SketchUp\05857_B4_Reykrod.dwg